



**Voorgevel**  
schaal: 1 : 100




**Achtergevel**  
schaal: 1 : 100

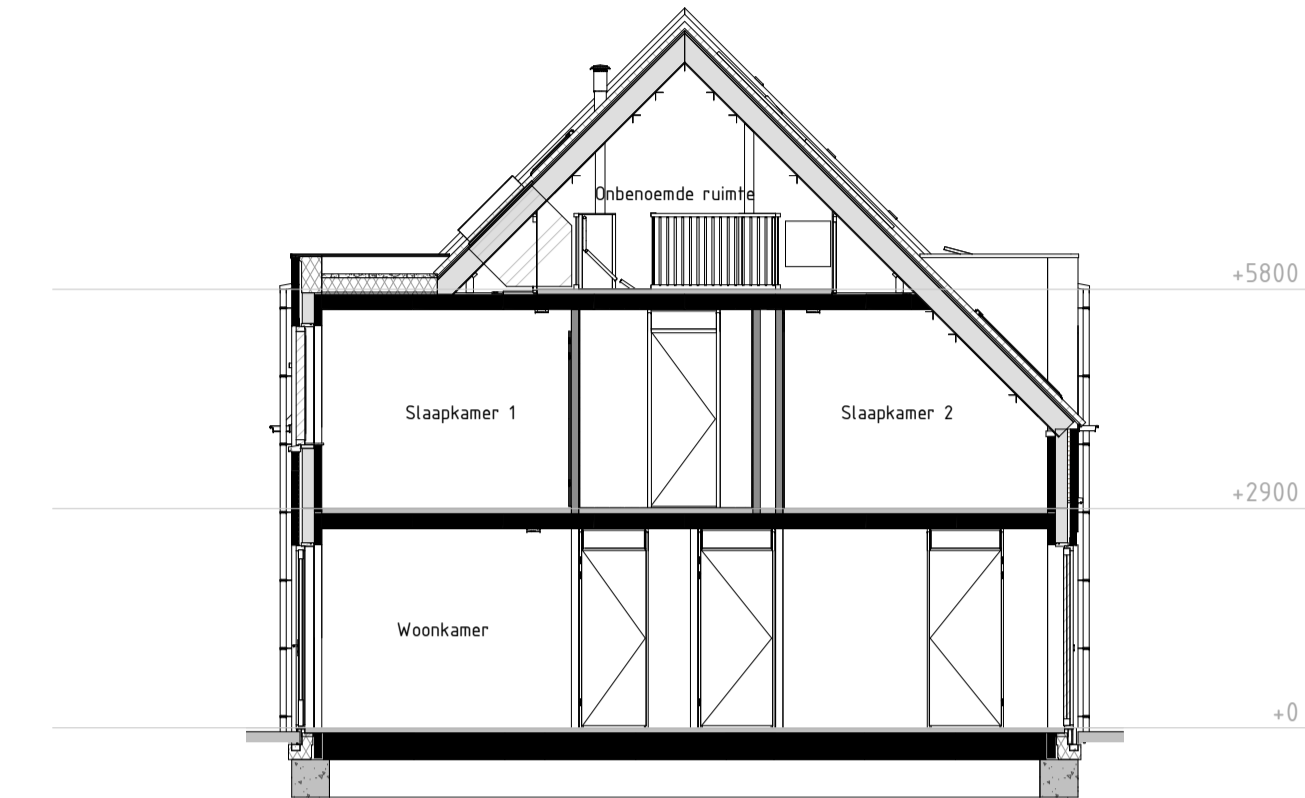


**Doorsnede B**  
schaal: 1 : 100

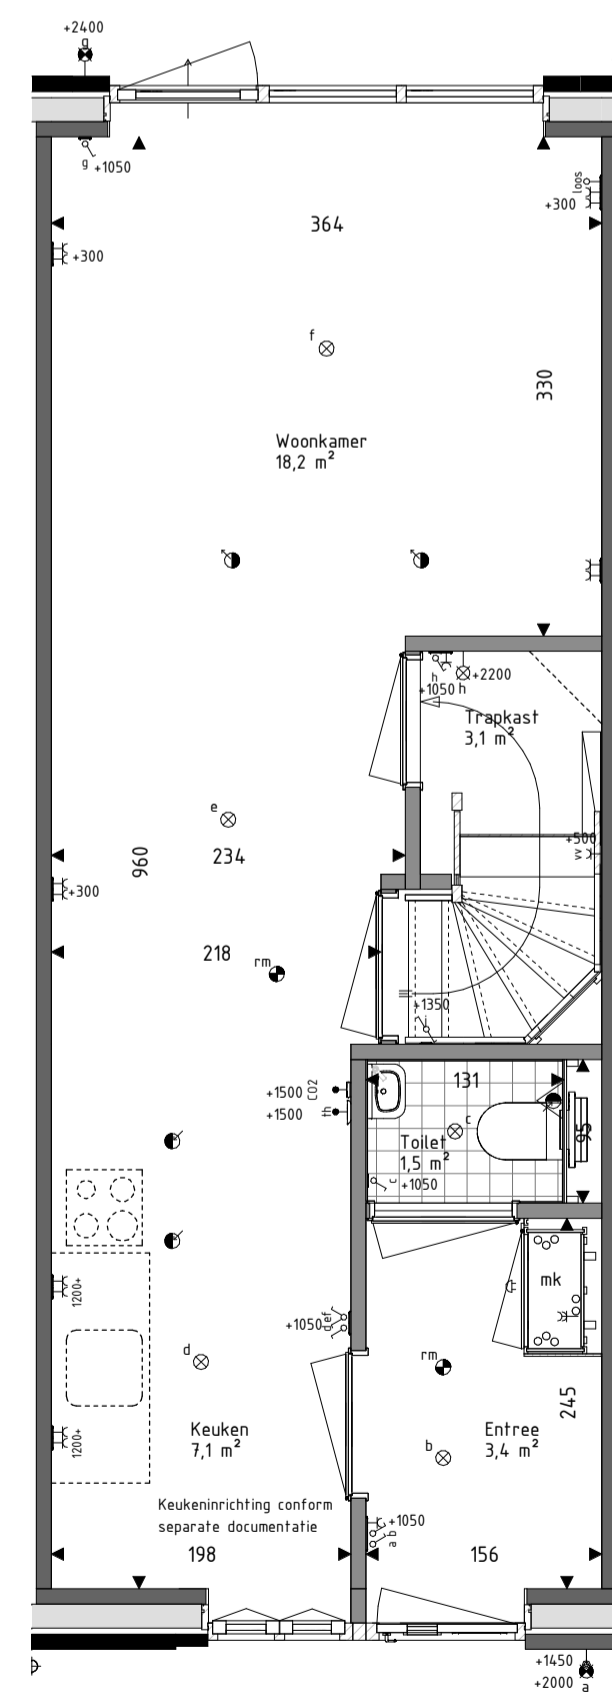

**Begane grond**  
schaal: 1 : 50

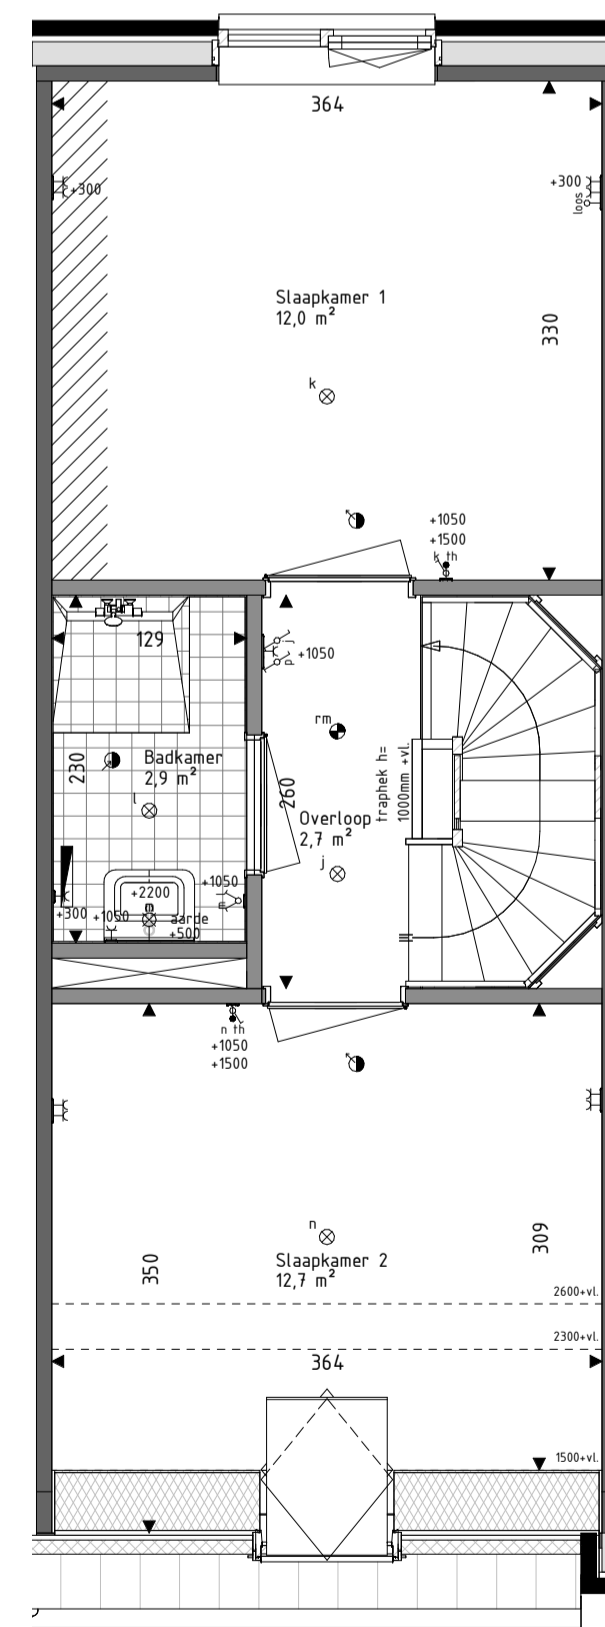

**Eerste verdieping**  
schaal: 1 : 50

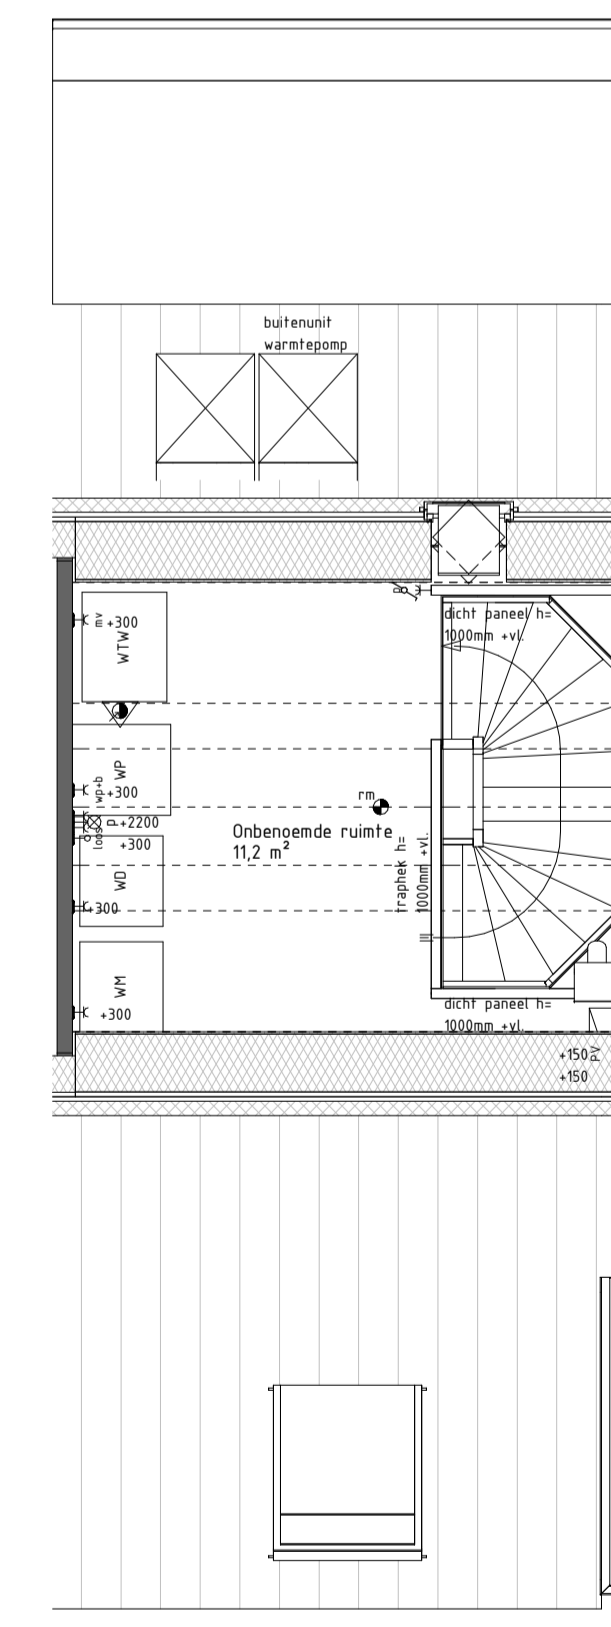

**Tweede verdieping**  
schaal: 1 : 50

**RENVOOI Materialen & arceringen:**

Metselwerk A [Lichtbruine steen, wit bezand, witte voeg]	Metselwerk B [Bruin gemaande steen, lichtgrijze voeg]	Metselwerk B1 [Bruin gemaande steen, gesluisde voeg]	Metselwerk C [Bruin gemaande steen, donkergrijze voeg]	VG Veiligheidsglas [conform NEN3569]	BW Glazen borstswering in aluminium kader [conform NEN3569 of NEN2608]	Gevelmetselwerk [conform kleur/materialenstaat]	Prefab beton [conform kleur/materialenstaat]	Lichte scheidingswanden [YTong verdiepingshoop panelen]	Prefab beton elementen [grijs, naturel]	Gevelbekleding [Houtsoort ntb, naturel]	Gevelbekleding [Houtsoort ntb, gebrand]	Dakpannen [Keramische pan, antraciet]	Zinken muurafdekker [grijs, naturel]	<b>*</b> Benodigde pv-panelen conform BENG berekening bouwbesluit(s) [overige panelen t/bv BENG-2 = 0, aantal is indicatief]
Lichte scheidingswand [metal-stud]	Spouwisolatie [160mm rockwool]													

**RENVOOI Symbolen:**

bedraad aansluitpunt	bedraad aansluitpunt CO2 melder
buitenvoeler warmtepomp	bedraad aansluitpunt WTW unit
bedraad aansluitpunt utp t4RJ45	bedraad aansluitpunt thermostat
bedraad aansluitpunt utp Z4RJ45	wandcontactdoos perilex
onbedraade (leze) leiding	wandcontactdoos IP44
onbedraade leiding t/bv pv panelen	dubbele wandcontactdoos opbouw verticaal
enkelepolige schakelaar	drukknop deurbel
serieschakelaar	schel deurbel
wisselschakelaar	wandlichtpunt binnen
schakelaar zonwering	wandlichtpunt buiten
3-standen schakelaar	plafondlichtpunt
wandcontactdoos geaard	rookmelder
buitenkraan	toevoerventiel ventilatie
wand toevoerventiel ventilatie	afvoerventiel ventilatie
wand afvoerventiel ventilatie	Omvormer PV-panelen
Verdelers vloerverwarming	Stalen balk in het zicht
Elektrische radiator	
Krijtsteoppoppervlakte conform Bouwbesluitberekening	

- De voor uw woning van toepassing zijnde symbolen zijn opgenomen in de plattegronden.
- Alle wandcontactdozen en aansluitpunten op 300mm boven de vloer, tenzij anders aangegeven.
- Alle schakelaars op 1050mm boven de vloer, tenzij anders aangegeven.
- Het buitenlichtpunt naast de voordeur wordt uitgevoerd met een armatuur, alle overige buitenlichtpunten worden uitgevoerd als een bedraade leiding.
- De exacte plaatsen en afmetingen van aansluitpunten, radiatoren, ventilatiehoofden, schakelen, dakluimeningen en dergelijke zijn indicatief op de tekeningen aangegeven en worden door installateurs nader bepaald.
- Arceringen zijn ter indicatie.
- Meetvoering in centimeters.
- Alle op de tekening aangegeven maten zijn 'circa-maten'.
- De onder de ruimtebebaning weergegeven oppervlakte betreft de vloeroppervlakte van deze ruimte, onder de kap loopt deze tot het knieschot.
- Na het aanbrengen van wand- en vloerafwerking (tegels, stucadoorswerk, etc.) zullen de netto bruikbare maten bij oplevering een aantal centimeters van de genoemde bruto maten kunnen afwijken.
- Derden dienen na oplevering altijd het werk zelf in te meten.



**Project**  
72 won Molenerve te Nueneen-West  
Veld E - Dorps Buurt

**Omschrijving**  
Verkoopstekening Bnr 08  
Type Isp

**Projectleider**  
C. Waaijer

**Opdrachtgever**  
VOF Nueneen Kwartier  
Pastoor Petersstraat 3  
5612 WB Eindhoven

**Getekend**  
Brainworkz

**Architect**  
SVP Architectuur en stedenbouw  
Het Zand 17  
3811 GB Amersfoort

**Formaat**  
A1  
**Schaal**  
1:100 / 1:50  
**Datum**  
15-11-2023  
**Versie**

**Wijzigingsdatum**

**Projectnummer**  
220719-00  
**Bladnummer**  
650-08

info@brainworkz.nl  
www.brainworkz.nl  
Tolgaarde 15  
7642 EZ Wierden