




Begane grond
schaal: 1 : 50

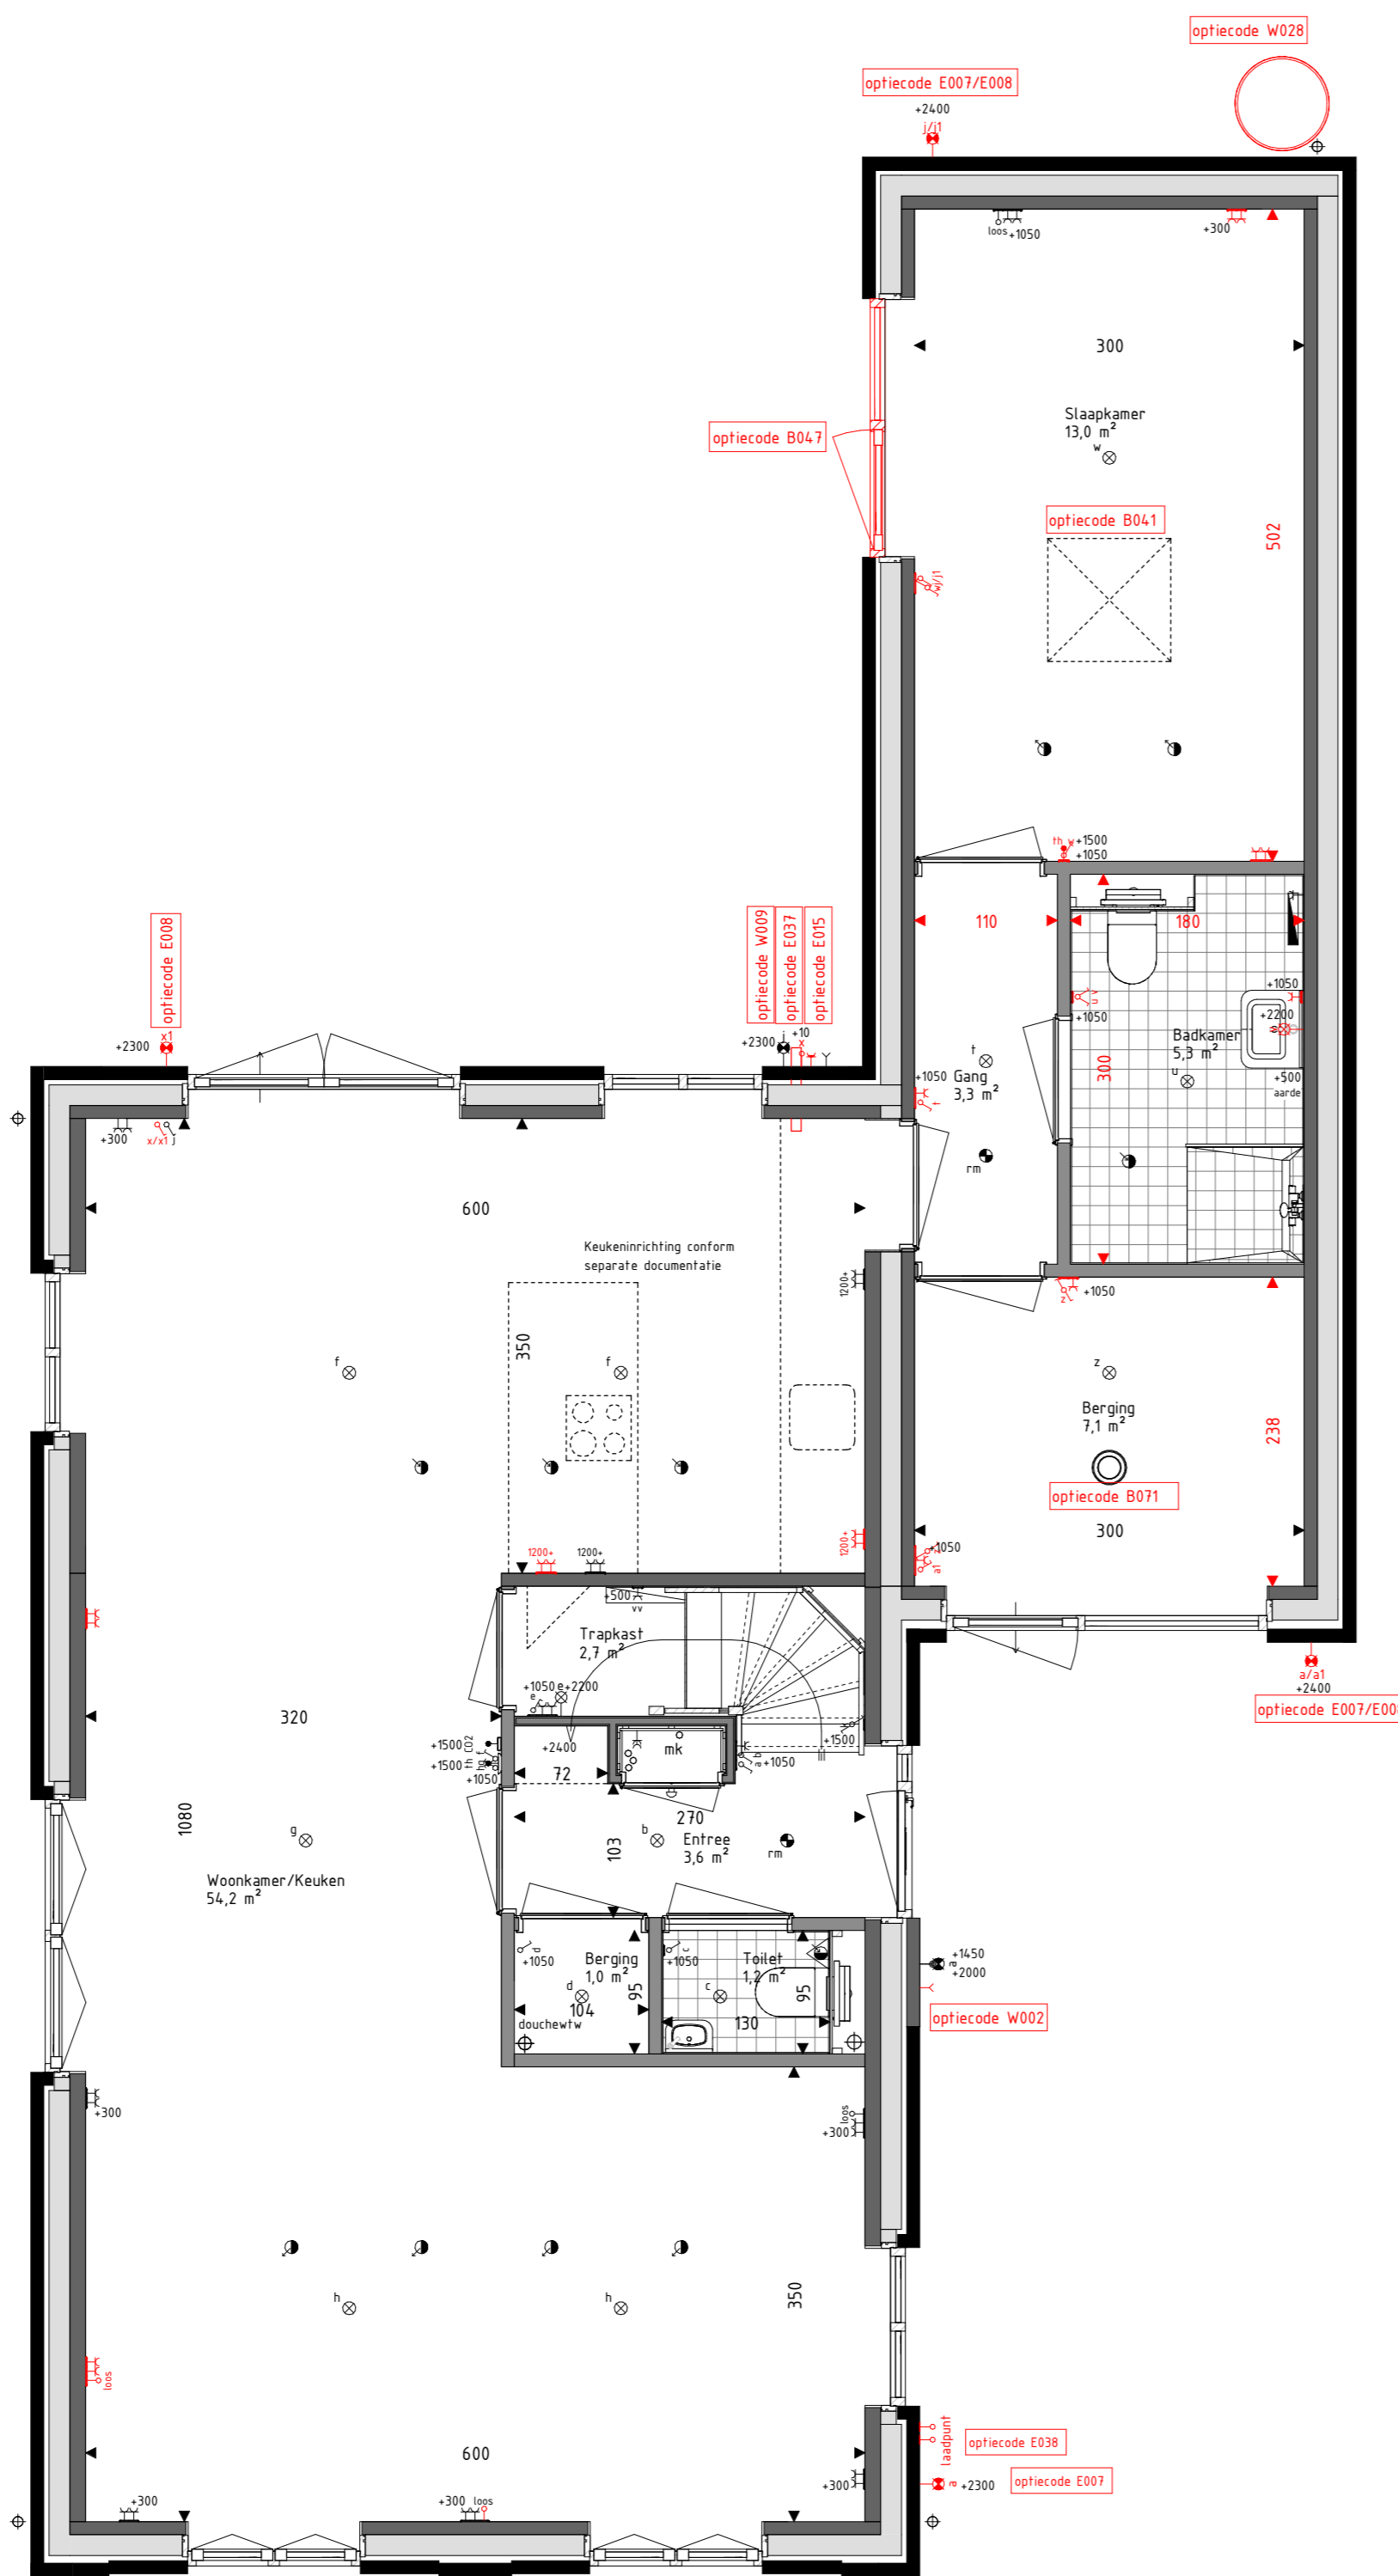


Begane grond
schaal: 1 : 50

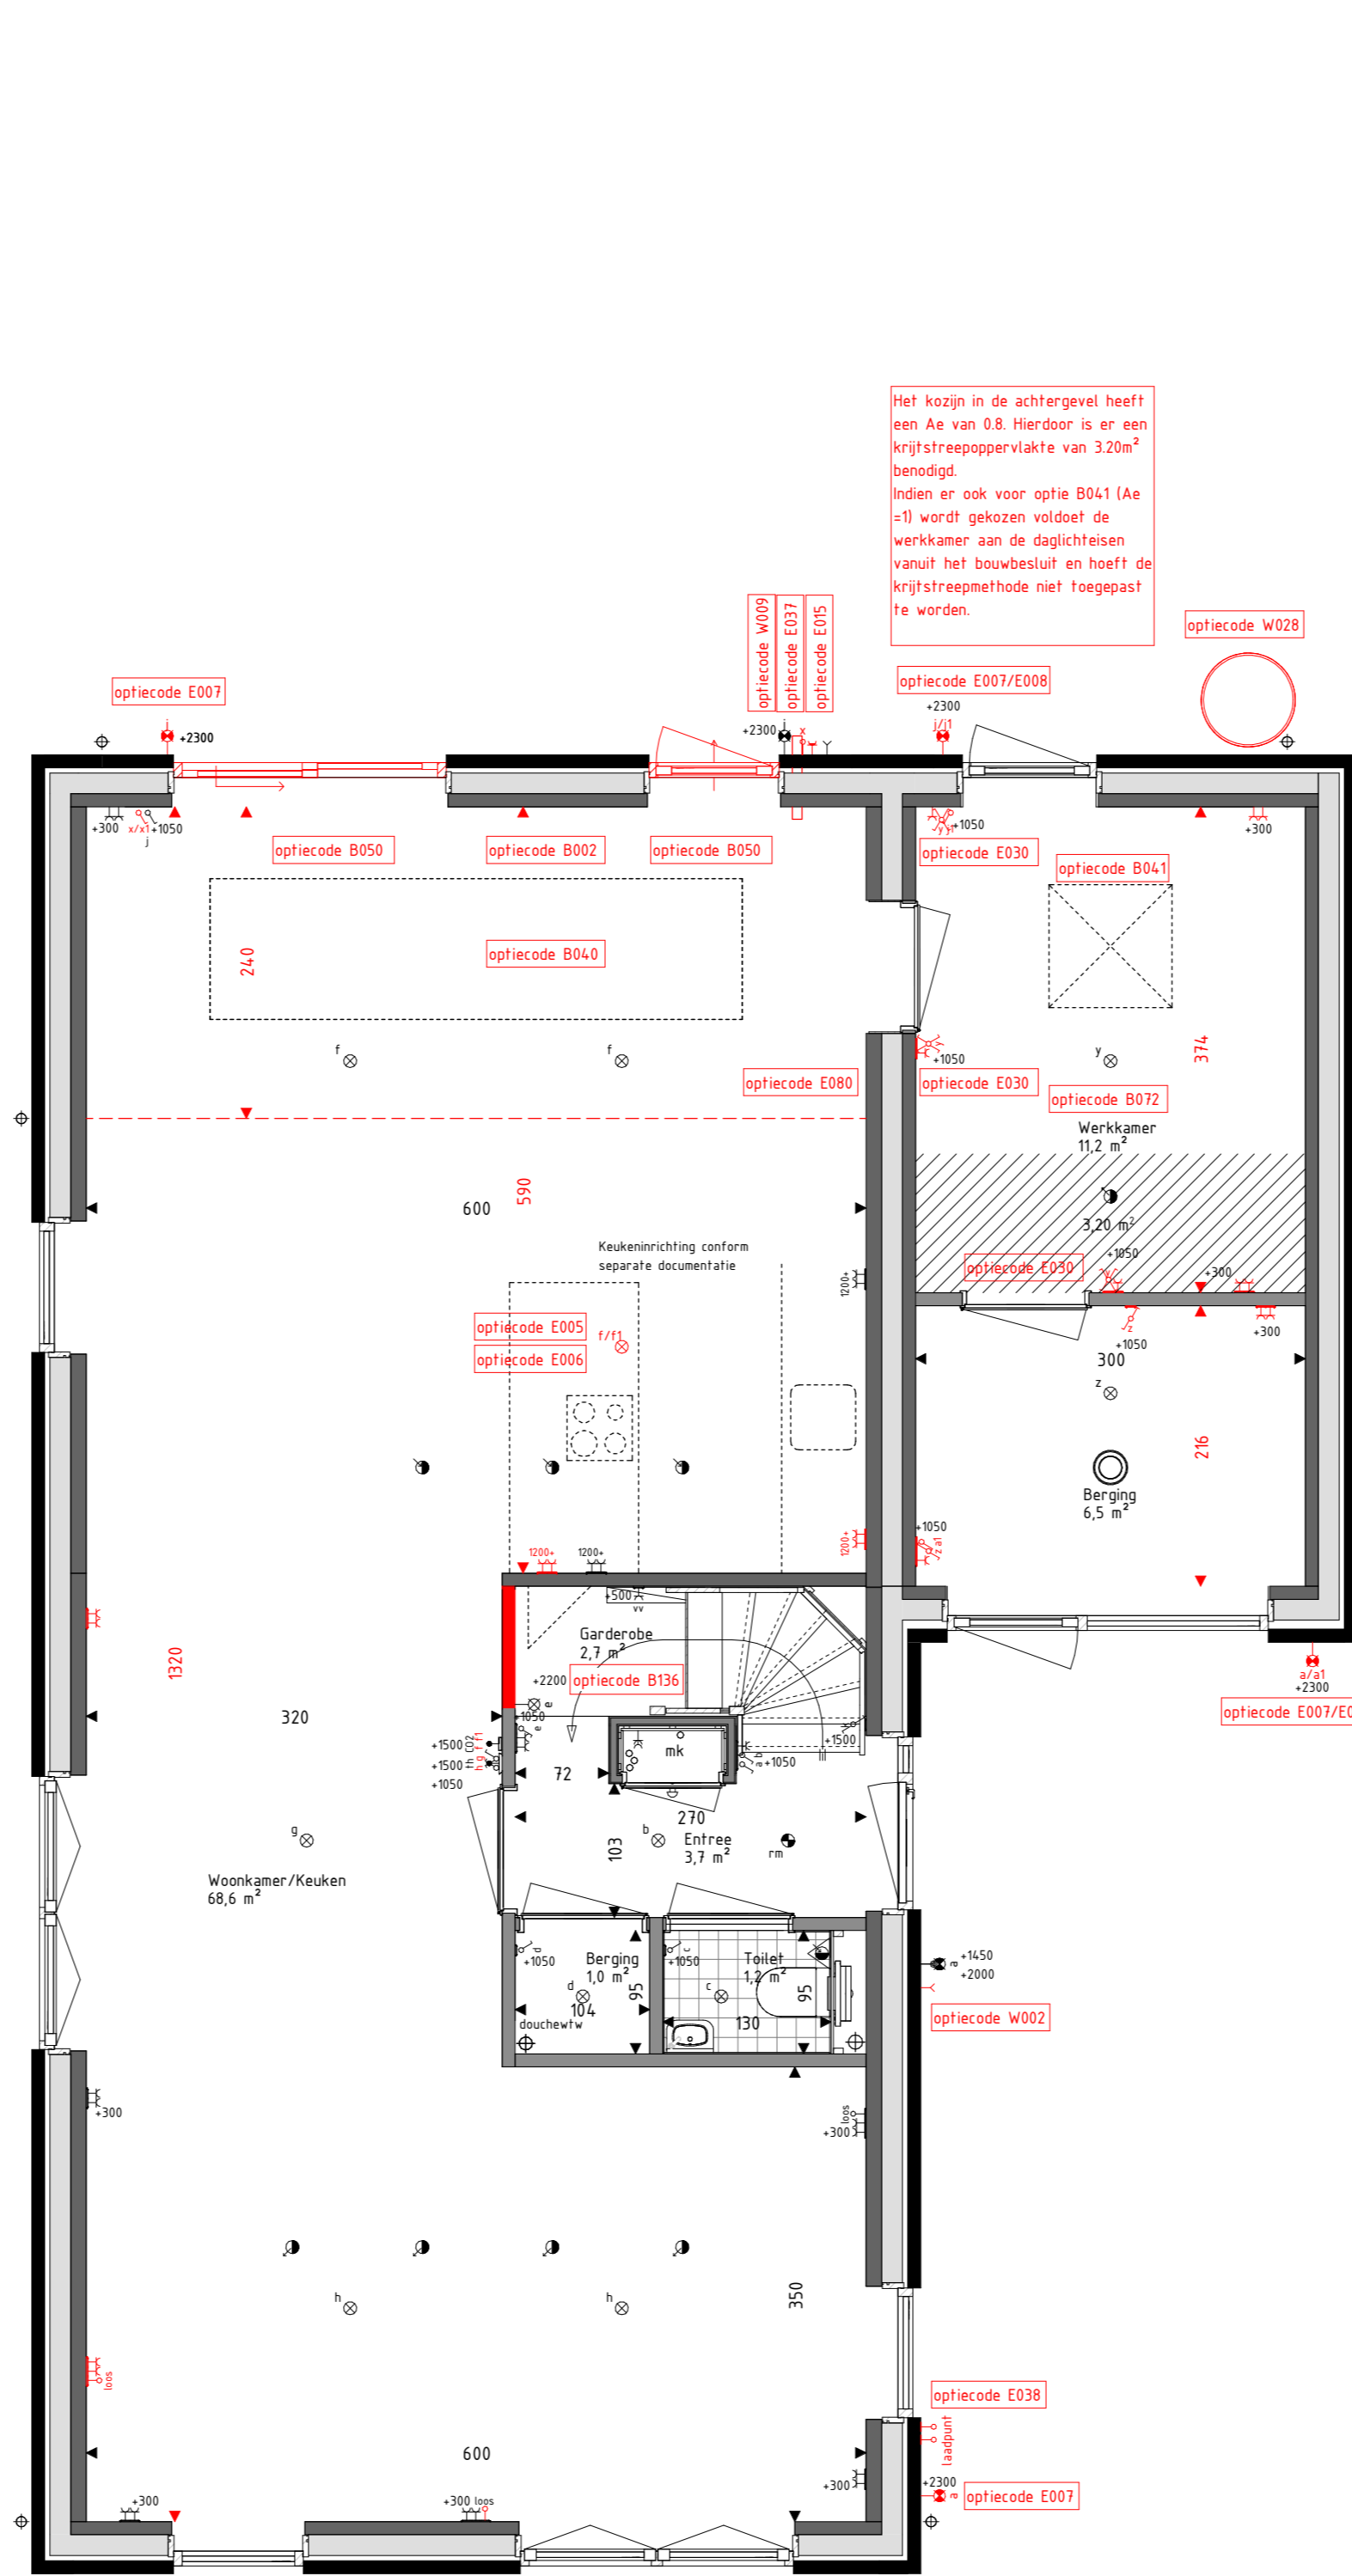


Begane grond
schaal: 1 : 50

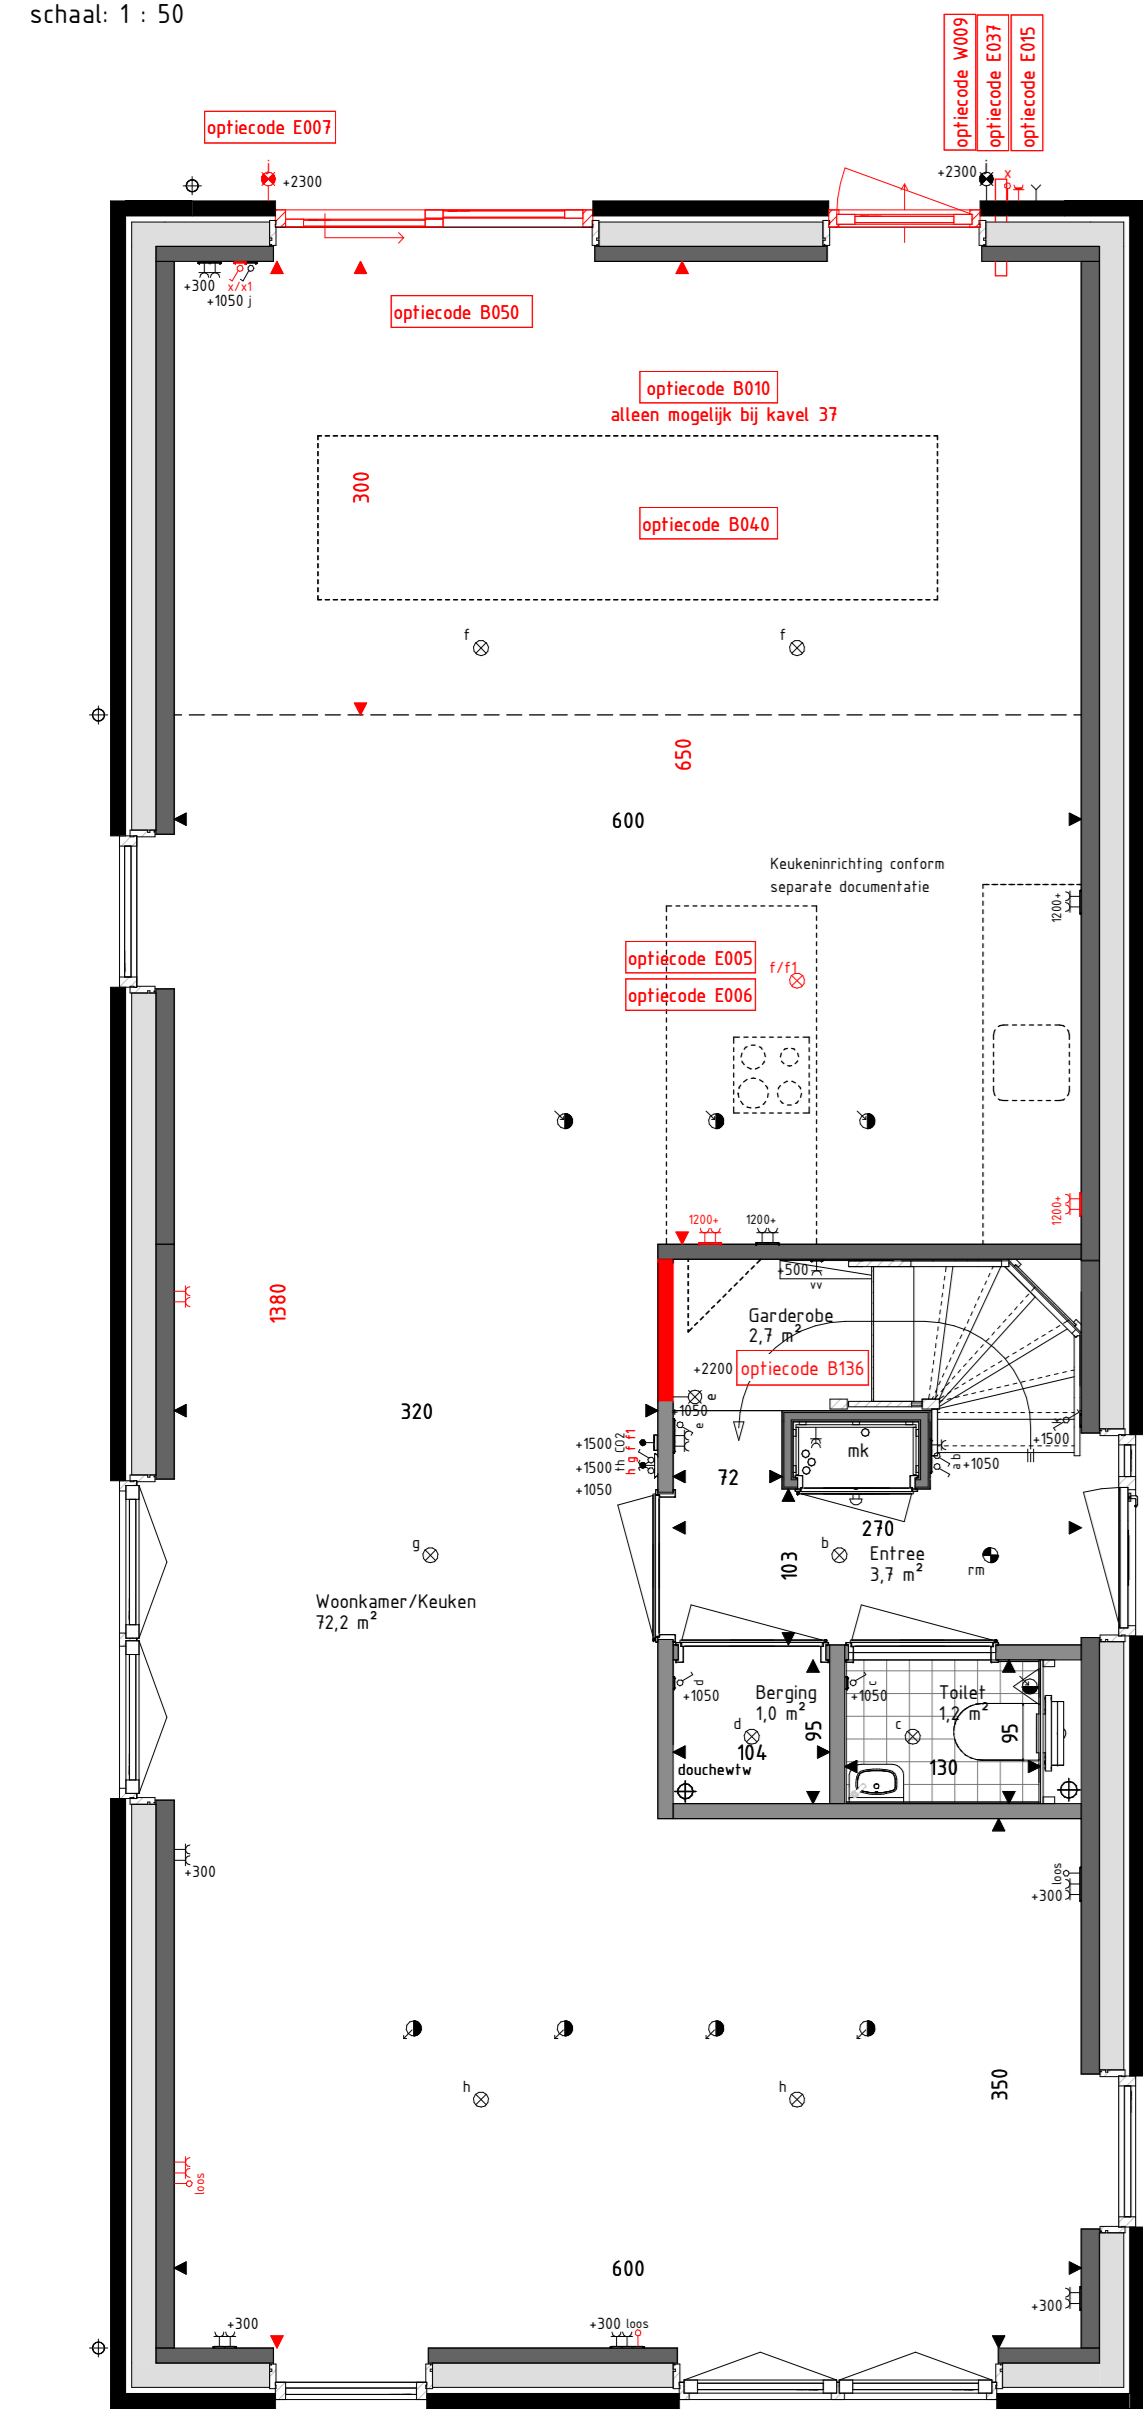

Begane grond
schaal: 1 : 50

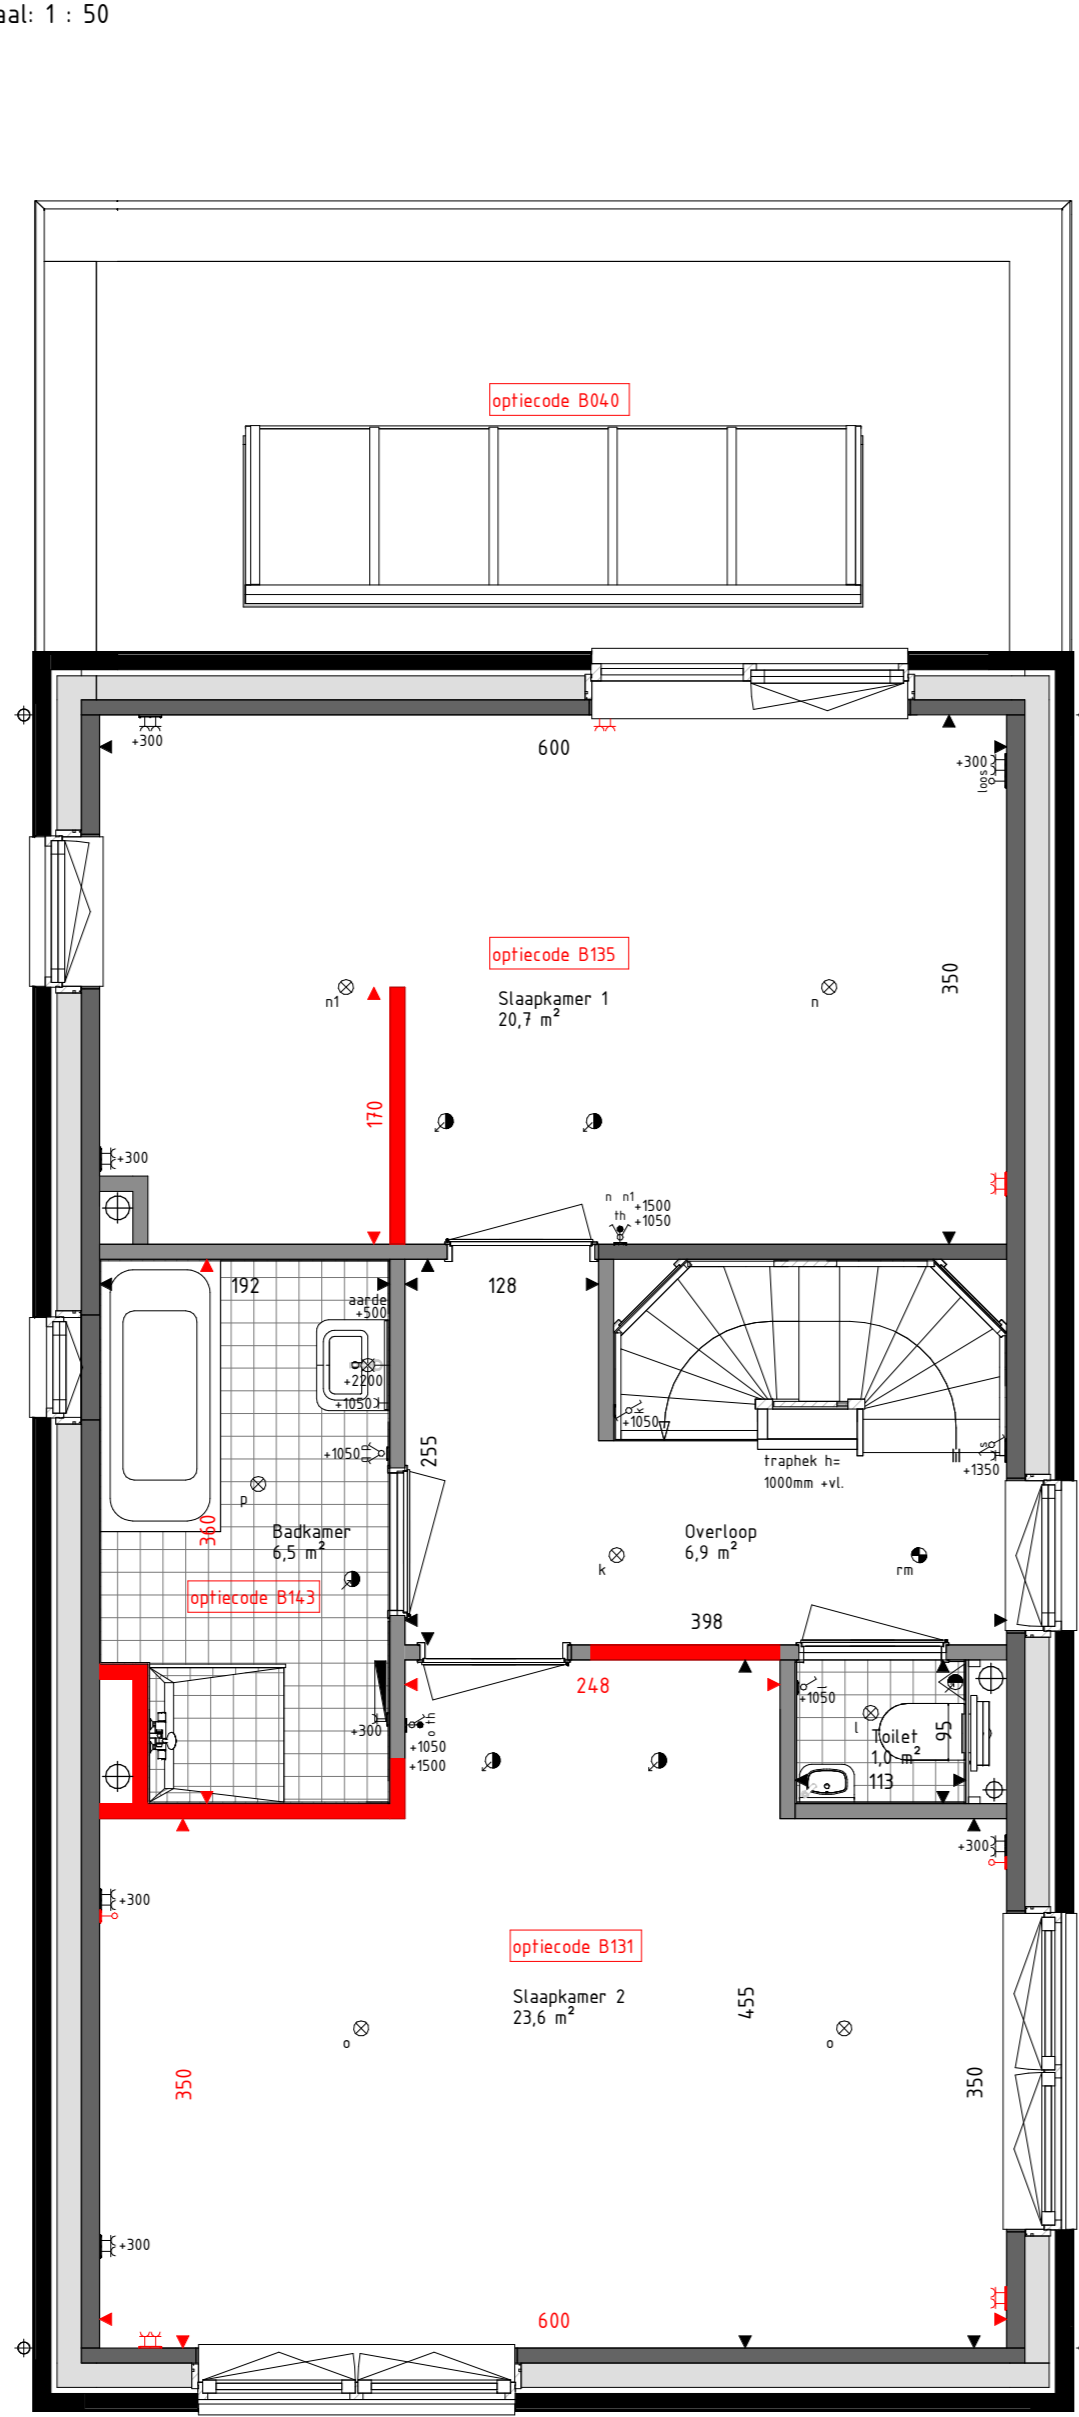

Eerste verdieping
schaal: 1 : 50

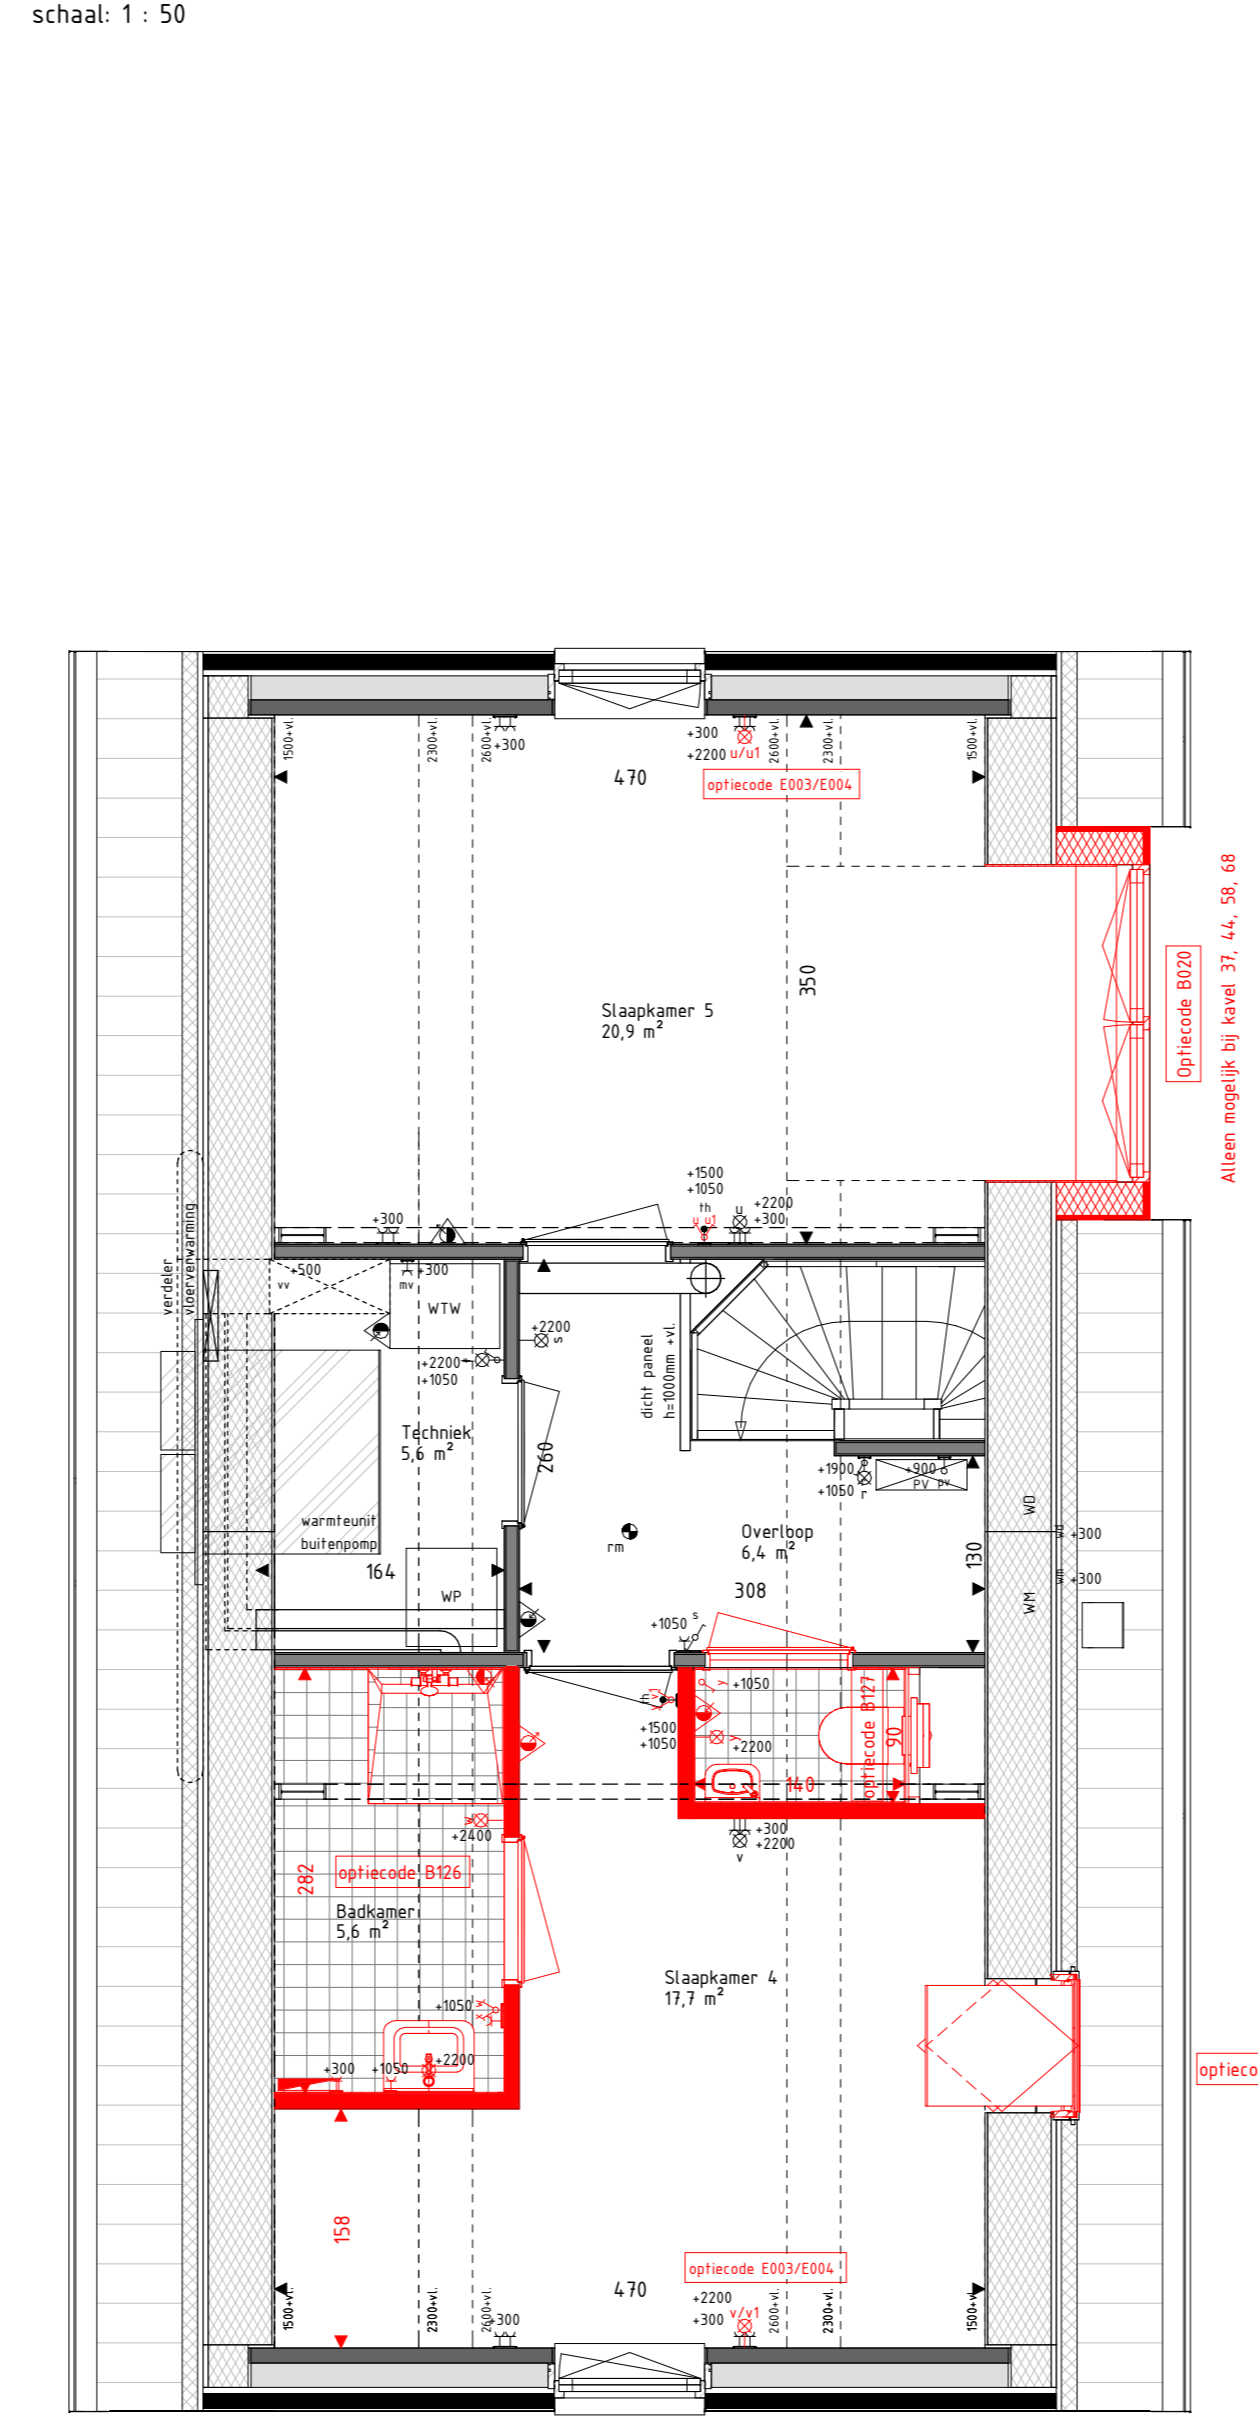

Tweede verdieping
schaal: 1 : 50



Voorgevel
schaal: 1 : 100




Rechter zijgevel
schaal: 1 : 100




Achtergevel
schaal: 1 : 100



Linker zijgevel
schaal: 1 : 100

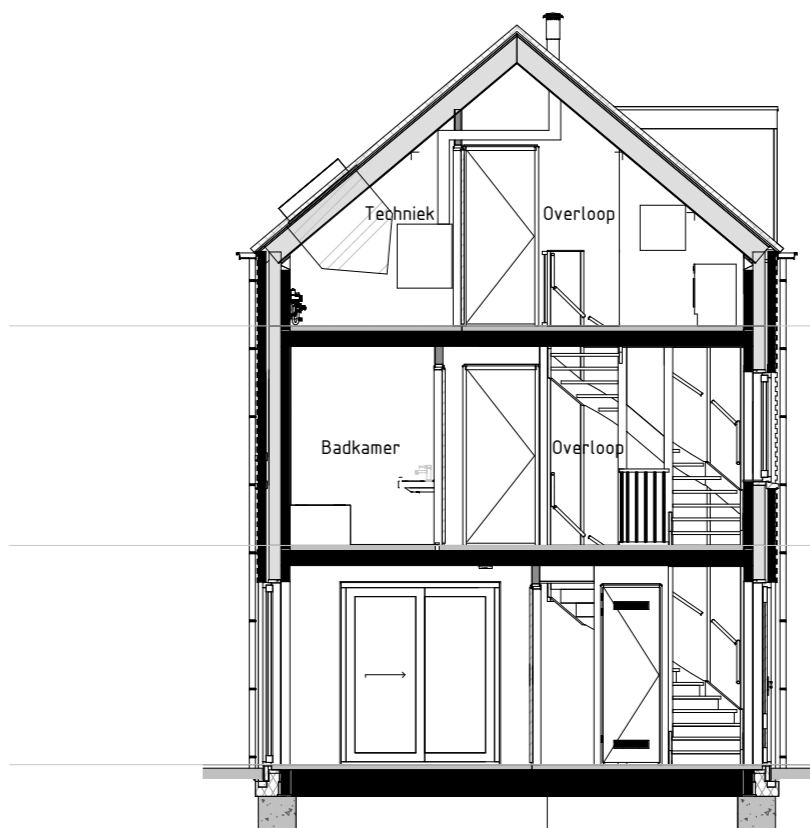

Doorsnede A
schaal: 1 : 100

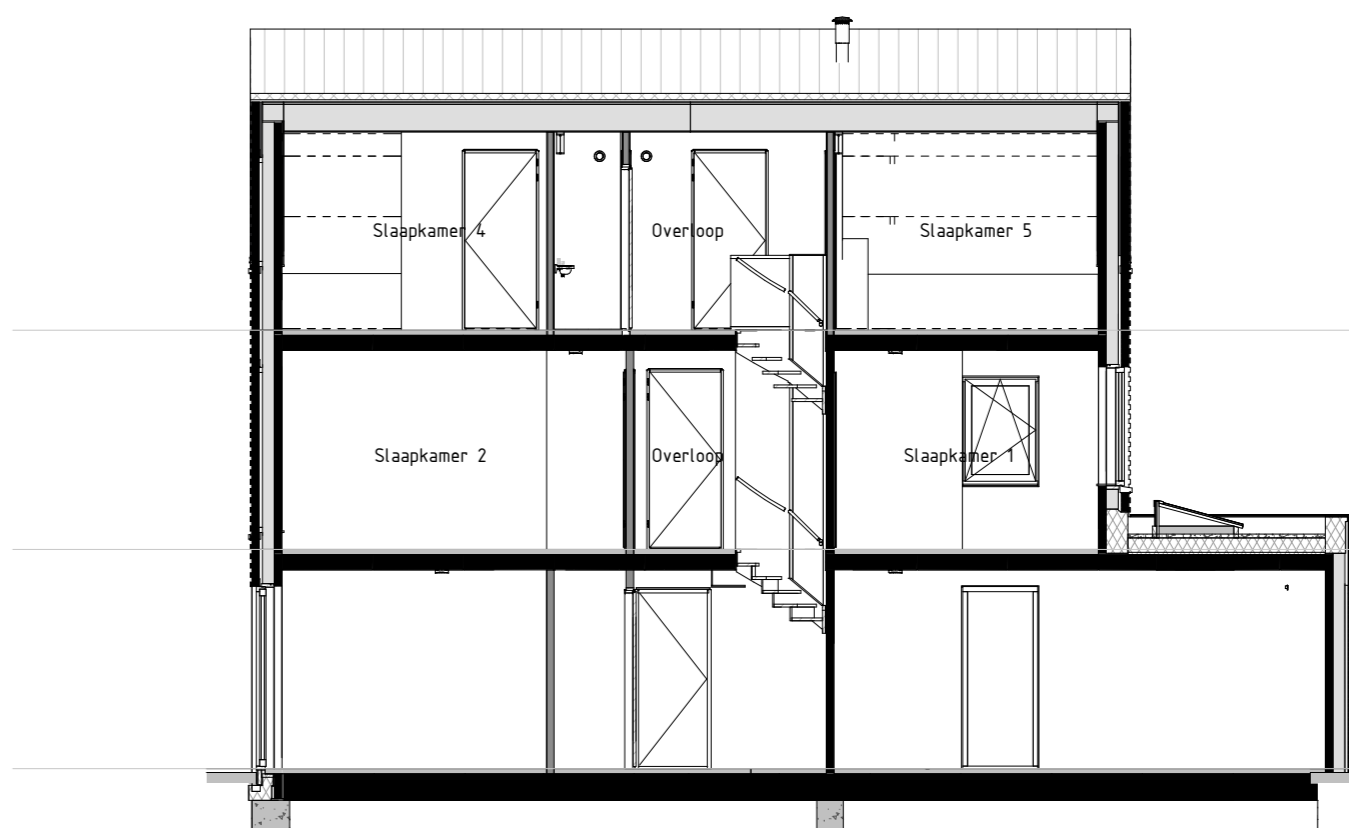

Doorsnede B
schaal: 1 : 100

Aandachtspunt optie B071 & B072
Er is nog geen referentie naar de gemeente Nuenen met het ontwerpen van de berging (formaat garage) met een verrijplaatje (op een concrete vloer) voor de auto's, waarbij het nog niet zeker is of er een optie B071 en B072 mogelijk is. Zolang de gemeente Nuenen nog niet heeft ingezonden, kan dit niet worden aangegeven.

RENV001 Materialen & arceringen:

Metalewerk A	Metalewerk B	Metalewerk C	Metalewerk D	Metalewerk E	Metalewerk F	Metalewerk G	Metalewerk H	Metalewerk I	Metalewerk J	Metalewerk K	Metalewerk L	Metalewerk M	Metalewerk N	Metalewerk O	Metalewerk P	Metalewerk Q	Metalewerk R	Metalewerk S	Metalewerk T	Metalewerk U	Metalewerk V	Metalewerk W	Metalewerk X	Metalewerk Y	Metalewerk Z
Profiel beton elementen	Gevelbekleding	Gevelbekleding	

RENV001 Symbolen:

bedraad aansluitpunt	bedraad aansluitpunt 02 meter	bedraad aansluitpunt 07 meter	bedraad aansluitpunt 10 meter	bedraad aansluitpunt 15 meter	bedraad aansluitpunt 20 meter
----------------------	-------------------------------	-------------------------------	-------------------------------	-------------------------------	-------------------------------	-------------------------------	-------------------------------	-------------------------------	-------------------------------	-------------------------------	-------------------------------	-------------------------------	-------------------------------	-------------------------------	-------------------------------	-------------------------------	-------------------------------	-------------------------------	-------------------------------	-------------------------------	--------------------------------	--------------------------------	--------------------------------	--------------------------------	--------------------------------

- De voor de woning van toepassing zijnde symbolen zijn opgenomen in de plattegronden.
- Alle wandcontactdozen en aansluitpunten op 300mm boven de vloer, tenzij anders aangegeven.
- Alle schakelaars op 1500mm boven de vloer, tenzij anders aangegeven.
- Het buiklichtpunt naast de voordeur wordt uitgevoerd met een armatuur, alle overige buiklichtpunten worden uitgevoerd als een buiklicht ledstrip.
- De exacte plaatsen en afmetingen van aansluitpunten, schakelaars, ventilatieopeningen, schakelaars, dakafvoerputten en dergelijke zijn indicatief op de tekeningen aangegeven en worden door installateurs nader bepaald.
- Arceringen zijn ter indicatie.
- Plaatsing van contactdozen.
- Alle op de tekening aangegeven naden zijn 'circa-naden'.
- De onder de ruimtenaamgeving aangegeven oppervlakte betreft de vloeroppervlakte van deze ruimte, onder de laag staat daar het nettooppervlak.
- Na het aanbrengen van wand- en vloerafwerking (plaster, stucadoerwerk, etc.) zullen de netto oppervlakte en de oppervlakte van wand- en vloeroppervlakte van de genoemde ruimte kunnen afwijken.
- Dertien daken na oplevering zijn het werk zelf in te meten.

VOOR Nuenens kwartier

Project 42 won Molenerne te Nuenen-West
Veld G - Landelijke buiten

Omschrijving
Optietekening Type F1

Formaat
A0
Schaal
1:100 / 1:50
Datum
16-07-2024
Versie

Projectnummer
220719-00
Blaadnummer
VKO-F1

Projectleider
C. Waaijler
Opleiding
VOP Nuenens Kwartier
Piastron Pieterstraat 3
7642 EZ Wierden

Oetekend
Brainworkz
Architect
SVP Architectuur en stedenbouw
Het Zand 17
3811 GB Amersfoort

Wijzigingsdatum

Brainworkz
CREATIVE SOLUTIONS
info@brainworkz.nl
Tolgaarde 15
7642 EZ Wierden