



Voorgevel
schaal: 1 : 100




Rechter zijgevel
schaal: 1 : 100




Achtergevel
schaal: 1 : 100




Linker zijgevel
schaal: 1 : 100

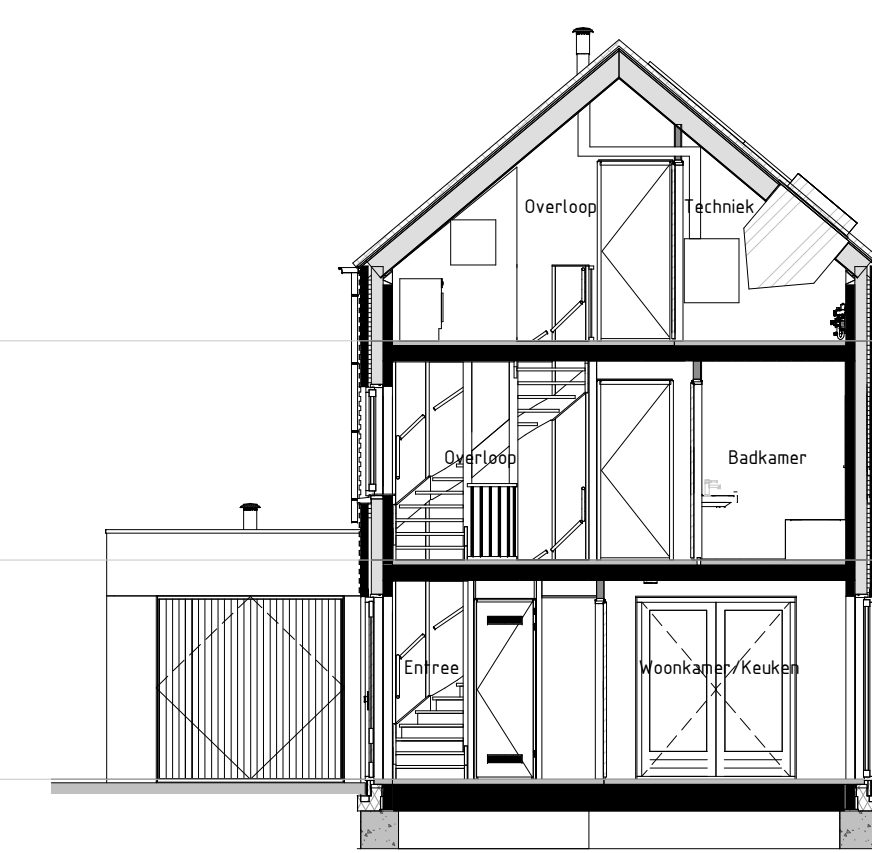

Doorsnede A
schaal: 1 : 100

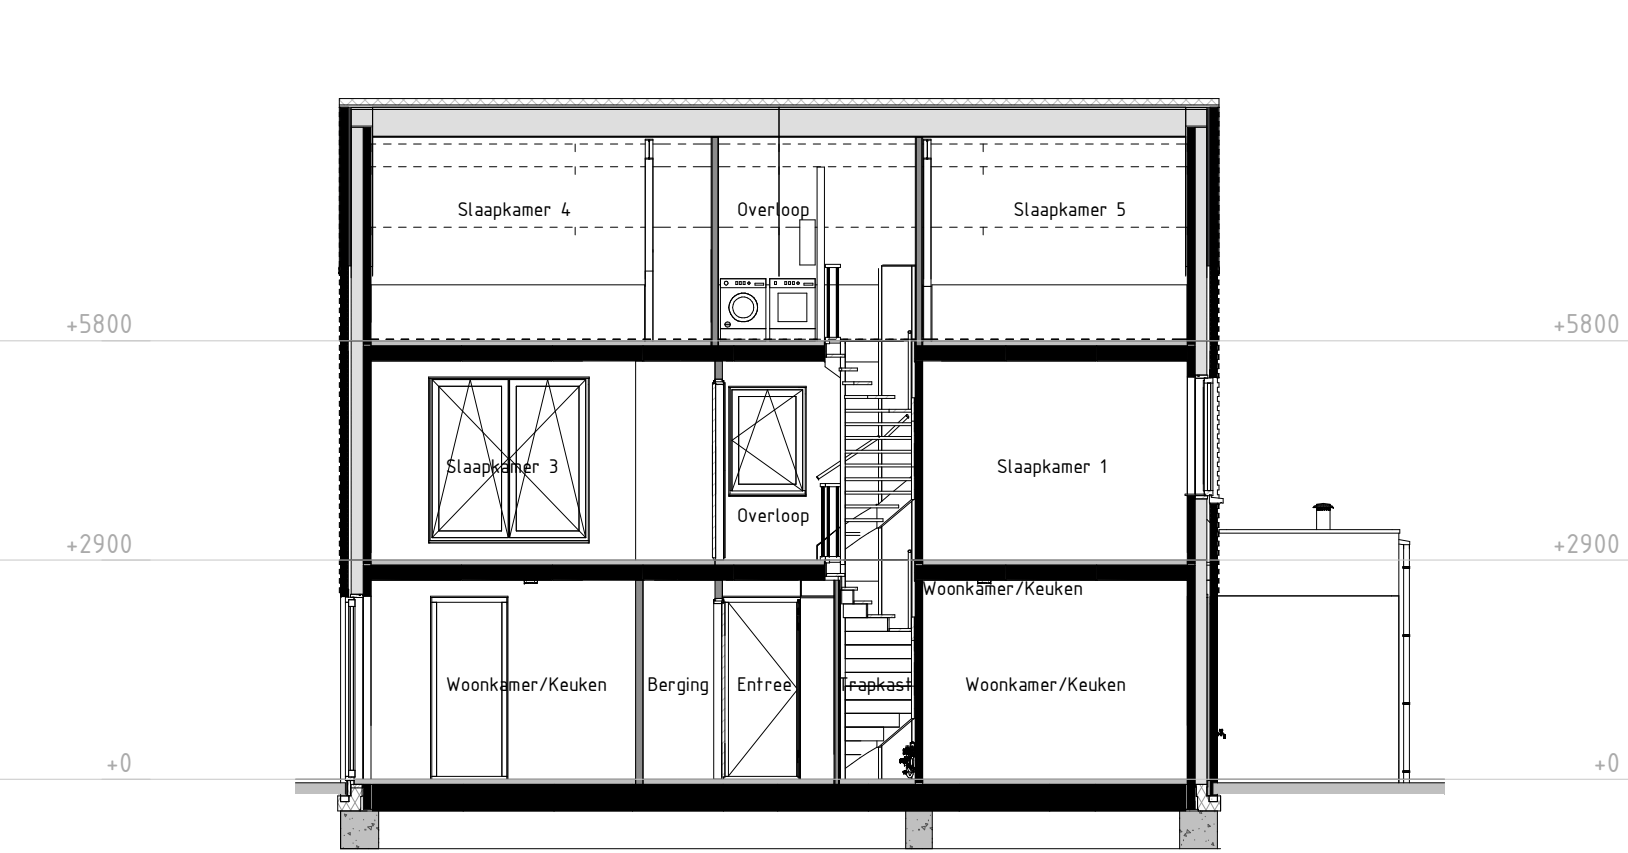


Doorsnede B
schaal: 1 : 100

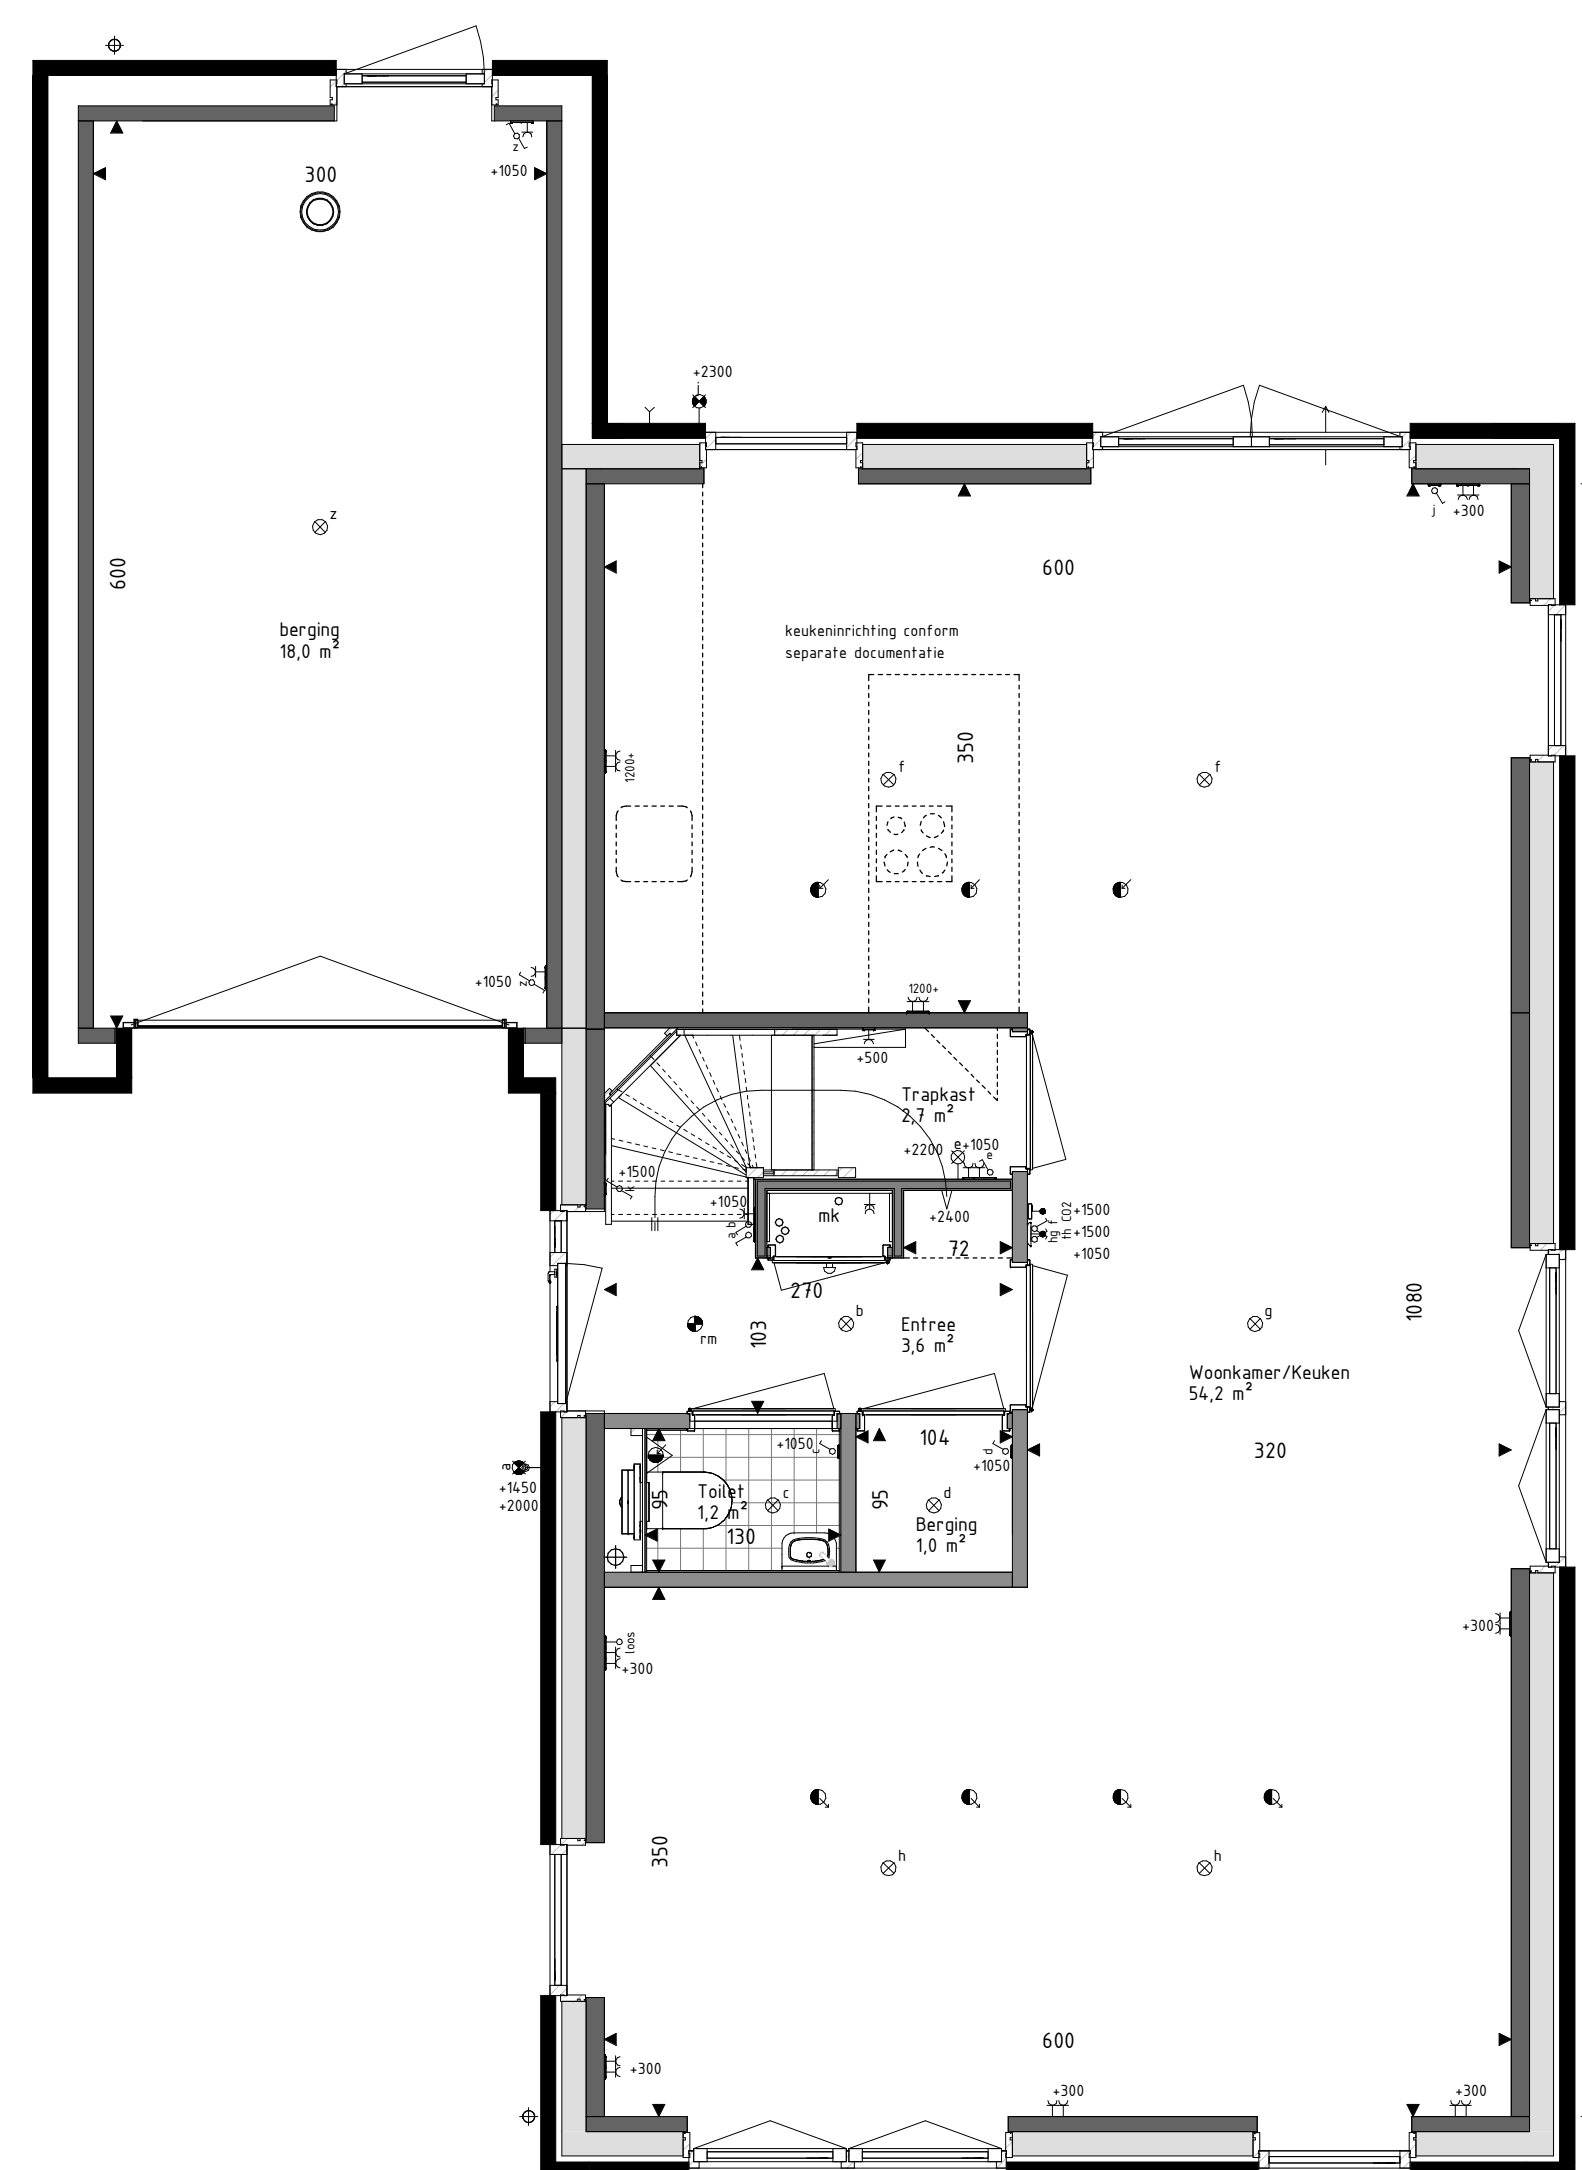

Begane grond
schaal: 1 : 50



Eerste verdieping
schaal: 1 : 50

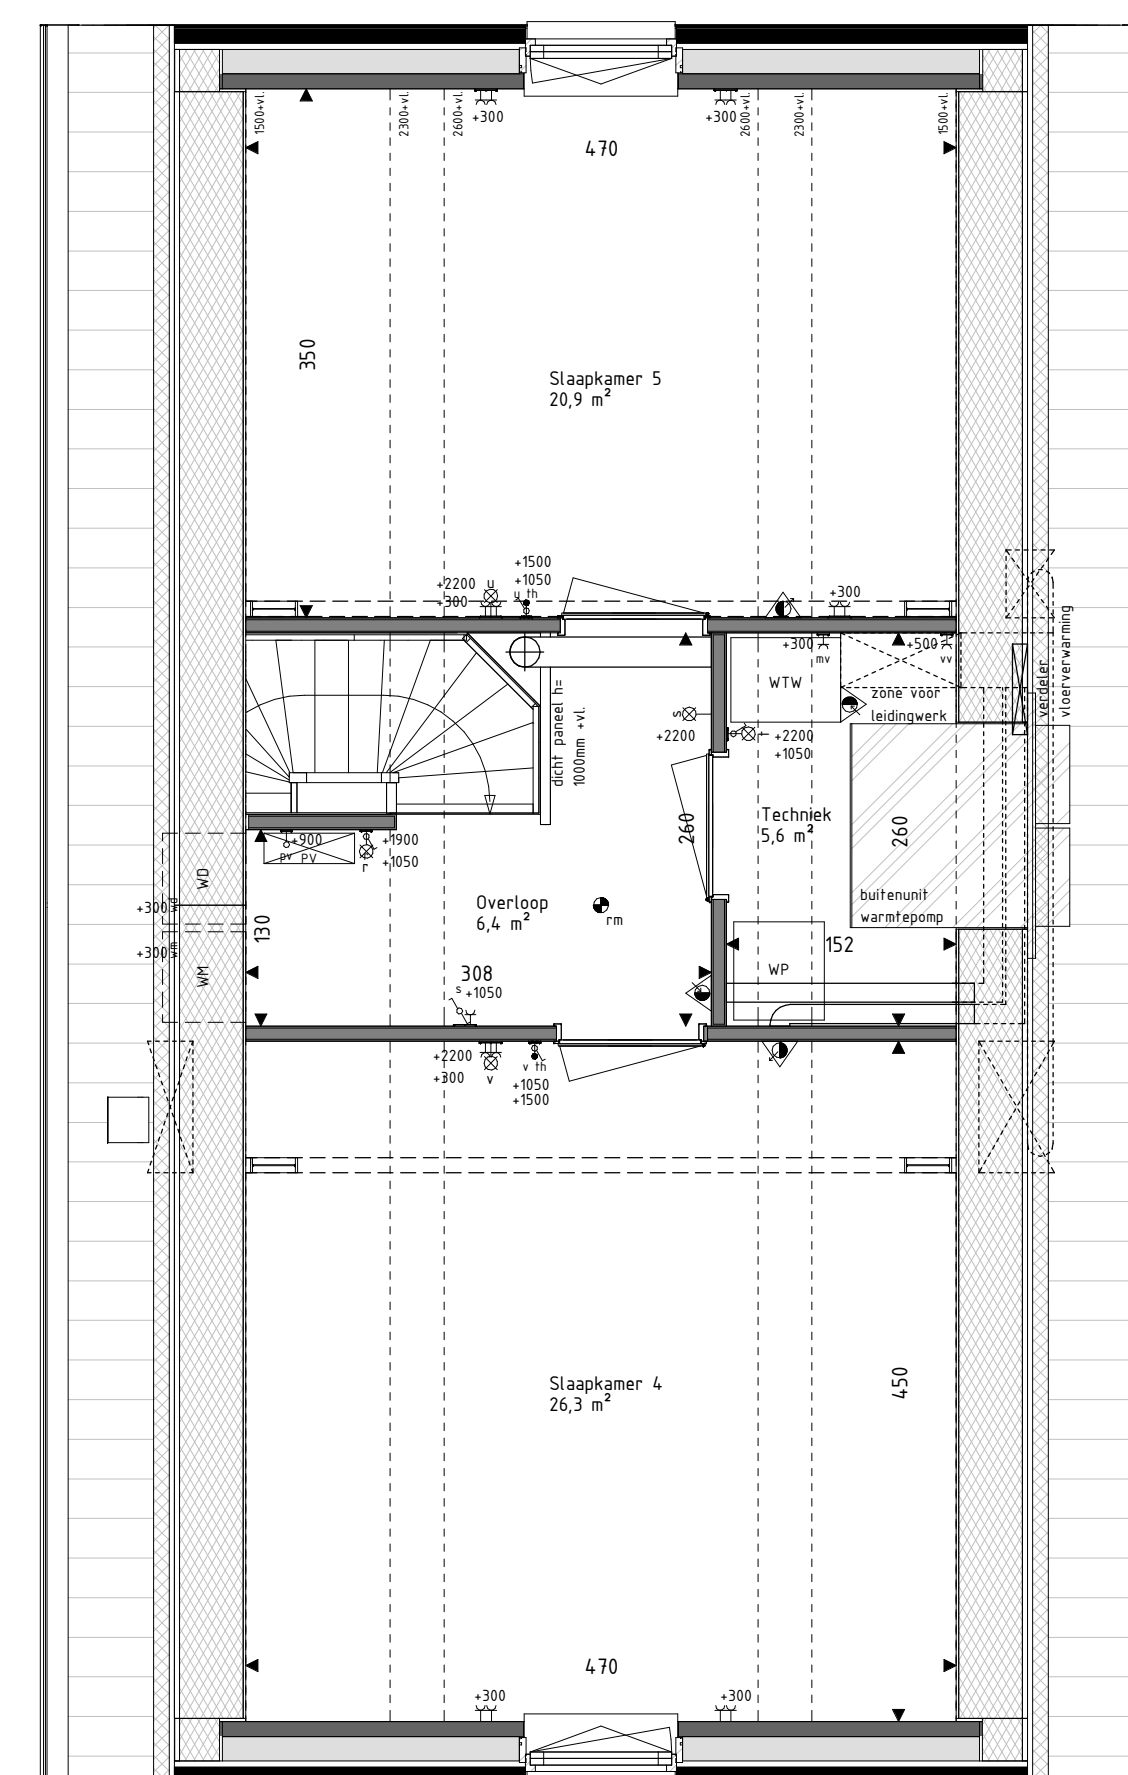

Tweede verdieping
schaal: 1 : 50

RENVOOI Materialen & arceringen:

Metselwerk A (Lichtbruine steen, wit bezand, witte voeg)	Prefab beton elementen (grijs, naturel)
Metselwerk B (Bruin gemaacorde steen, lichtgrijze voeg)	Gevelbekleding (houtsoort nrb, naturel)
Metselwerk B1 (Bruin gemaacorde steen, lichtgrijze voeg)	Gevelbekleding (houtsoort nrb, gebrand)
Metselwerk C (Bruin gemaacorde steen, donkergrijze voeg)	Dakpannen (Keramische pan, antraciet)
Bekleding zijwand dakkapel voorgevel (Eiken beplating, grijs, naturel)	Bekleding zijwand dakkapel achtergevel (Roekpaneel, RAL 1016)
VG Veiligheidsglas (conform NEN3569)	Zinken muuraftekker (grijs, naturel)
Bw Glazen borstwering in aluminium kader (conform NEN3550 of NEN2008)	* Benodigde pv-panelen conform BENG berekening bouwbesluit (overige panelen t/bv BENG-2 = 0, aantal is indicatief)
Gevulmetalwerk (conform kleur/materiaalstaaf)	Lichte scheidingwand (metal-stud)
Prefab beton (conform kleur/materiaalstaaf)	Spoelisolatie (10mm rock-wool)
Lichte scheidingwanden (170mm verduidelijgende panelen)	

RENVOOI Symbolen:

bedraad aansluitpunt	bedraad aansluitpunt CO2 meter
buitenverder warmtepomp	bedraad aansluitpunt WTW unit
bedraad aansluitpunt up tvRJA5	bedraad aansluitpunt thermostaat
bedraad aansluitpunt up ZvRJA5	wandcontactdoos perlex
onbedraade (loze) leiding	wandcontactdoos IP44
onbedraade leiding t/bv pv panelen	dubbele wandcontactdoos opbouw verticaal
enkelzijdige schakelaar	dranknop deurbel
serieschakelaar	schel deurbel
wisselschakelaar	wandlichtpunt binnen
schakelaar zonerling	wandlichtpunt buiten
3-standen schakelaar	plafondlichtpunt
wandcontactdoos gearnd	rookmelder
butekraan	rovoerventiel ventilatie
wand rovoerventiel ventilatie	afvoerventiel ventilatie
wand afvoerventiel ventilatie	Omvormer PV-panelen
Verdelers vloerverwarming	Stalen balk in het zicht
Elektrische radiator	
Krijtsteoppervlakte conform Bouwbesluitberekening	

- De voor uw woning van toepassing zijnde symbolen zijn opgenomen in de plattegronden.
- Alle wandcontactdozen en aansluitpunten op 300mm boven de vloer, tenzij anders aangegeven.
- Alle schakelaars op 1050mm boven de vloer, tenzij anders aangegeven.
- Het buitenlichtpunt naast de voordeur wordt uitgevoerd met een armatuur, alle overige buitenlichtpunten worden uitgevoerd als een bedraade leiding.
- De exacte plaatsen en afmetingen van aansluitpunten, radiatoren, ventilatie-roosters, schachten, dakafmondingen en dergelijke zijn indicatief op de tekeningen aangegeven en worden door installateurs nader bepaald.
- Arceringen zijn ter indicatie.
- Maatvoering in centimeters.
- Alle op de tekening aangegeven maten zijn 'circa-maten'.
- De onder de ruimtelijke aanwijzing weergegeven oppervlakte betreft de vloeroppervlakte van deze ruimte, onder de kap loopt deze tot het knieschot.
- Na het aanbrengen van wand- en vloerwerk (tegels, stucadoorwerk, etc.) zullen de netto bruikbare maten bij oplevering een aantal centimeters van de genoemde bruto maten kunnen afwijken.
- Dieren dienen na oplevering afzijt het werk zelf in te maken.



Project
42 won Molenerve te Nuenen-West
Veld G - Landelijke buiten

Formaat
A1+ (1050x594)
Schaal
1:100 / 1:50
Datum
16-07-2024
Versie
Wijzigingsdatum

Omschrijving
Verkoopstekening Bnr 55
Type F1sp

Projectleider
C. Waaijer

Getekend
Brainworkz

Opdrachtgever
VOF Nuensens Kwartier
Pastoor Petersstraat 3
5612 WB Eindhoven

Architect
SVP Architectuur en stedenbouw
Het Zand 17
3811 GB Amersfoort

Projectnummer
220719-00
Bladnummer
650-55

info@brainworkz.nl
www.brainworkz.nl
Tolgaarde 15
7642 EZ Wierden

De tekening is eigendom van Brainworkz en mag onder voorbehoud van het ontwerp niet worden gereproduceerd, verspreid of anderszins openbaar gemaakt. Het is niet toegestaan het ontwerp te kopiëren of anderszins openbaar te maken.