




Voorgevel
schaal: 1 : 100




Achtergevel
schaal: 1 : 100




Linker zijgevel
schaal: 1 : 100

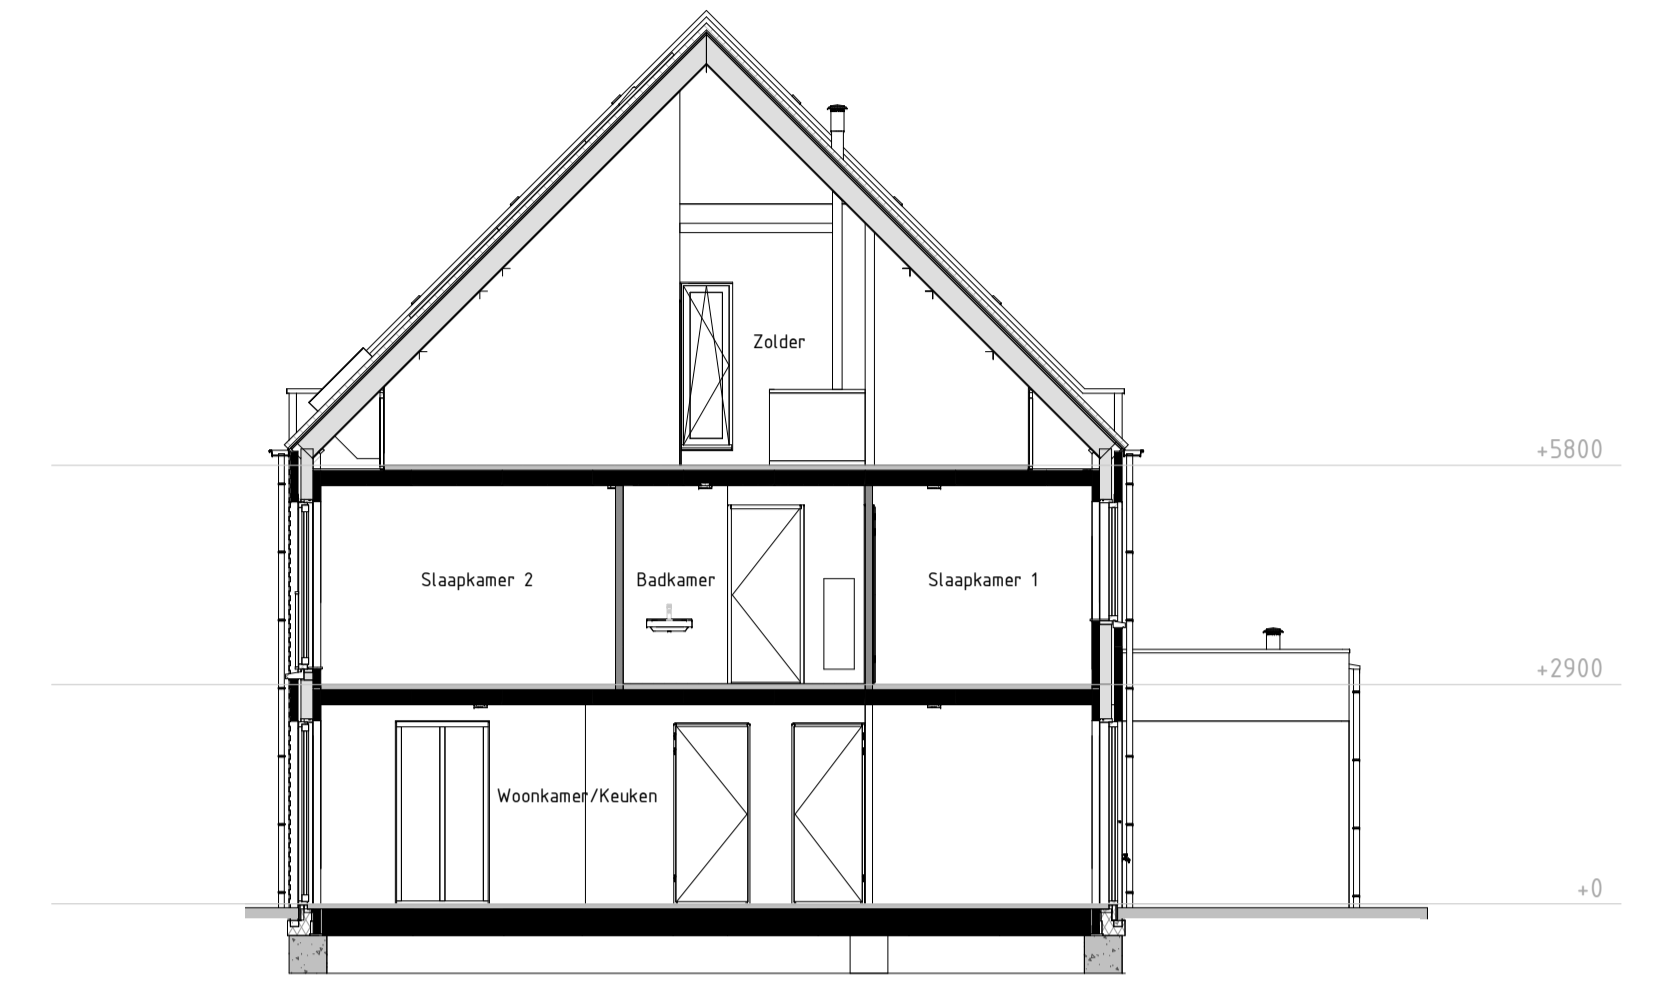


Doorsnede B
schaal: 1 : 100

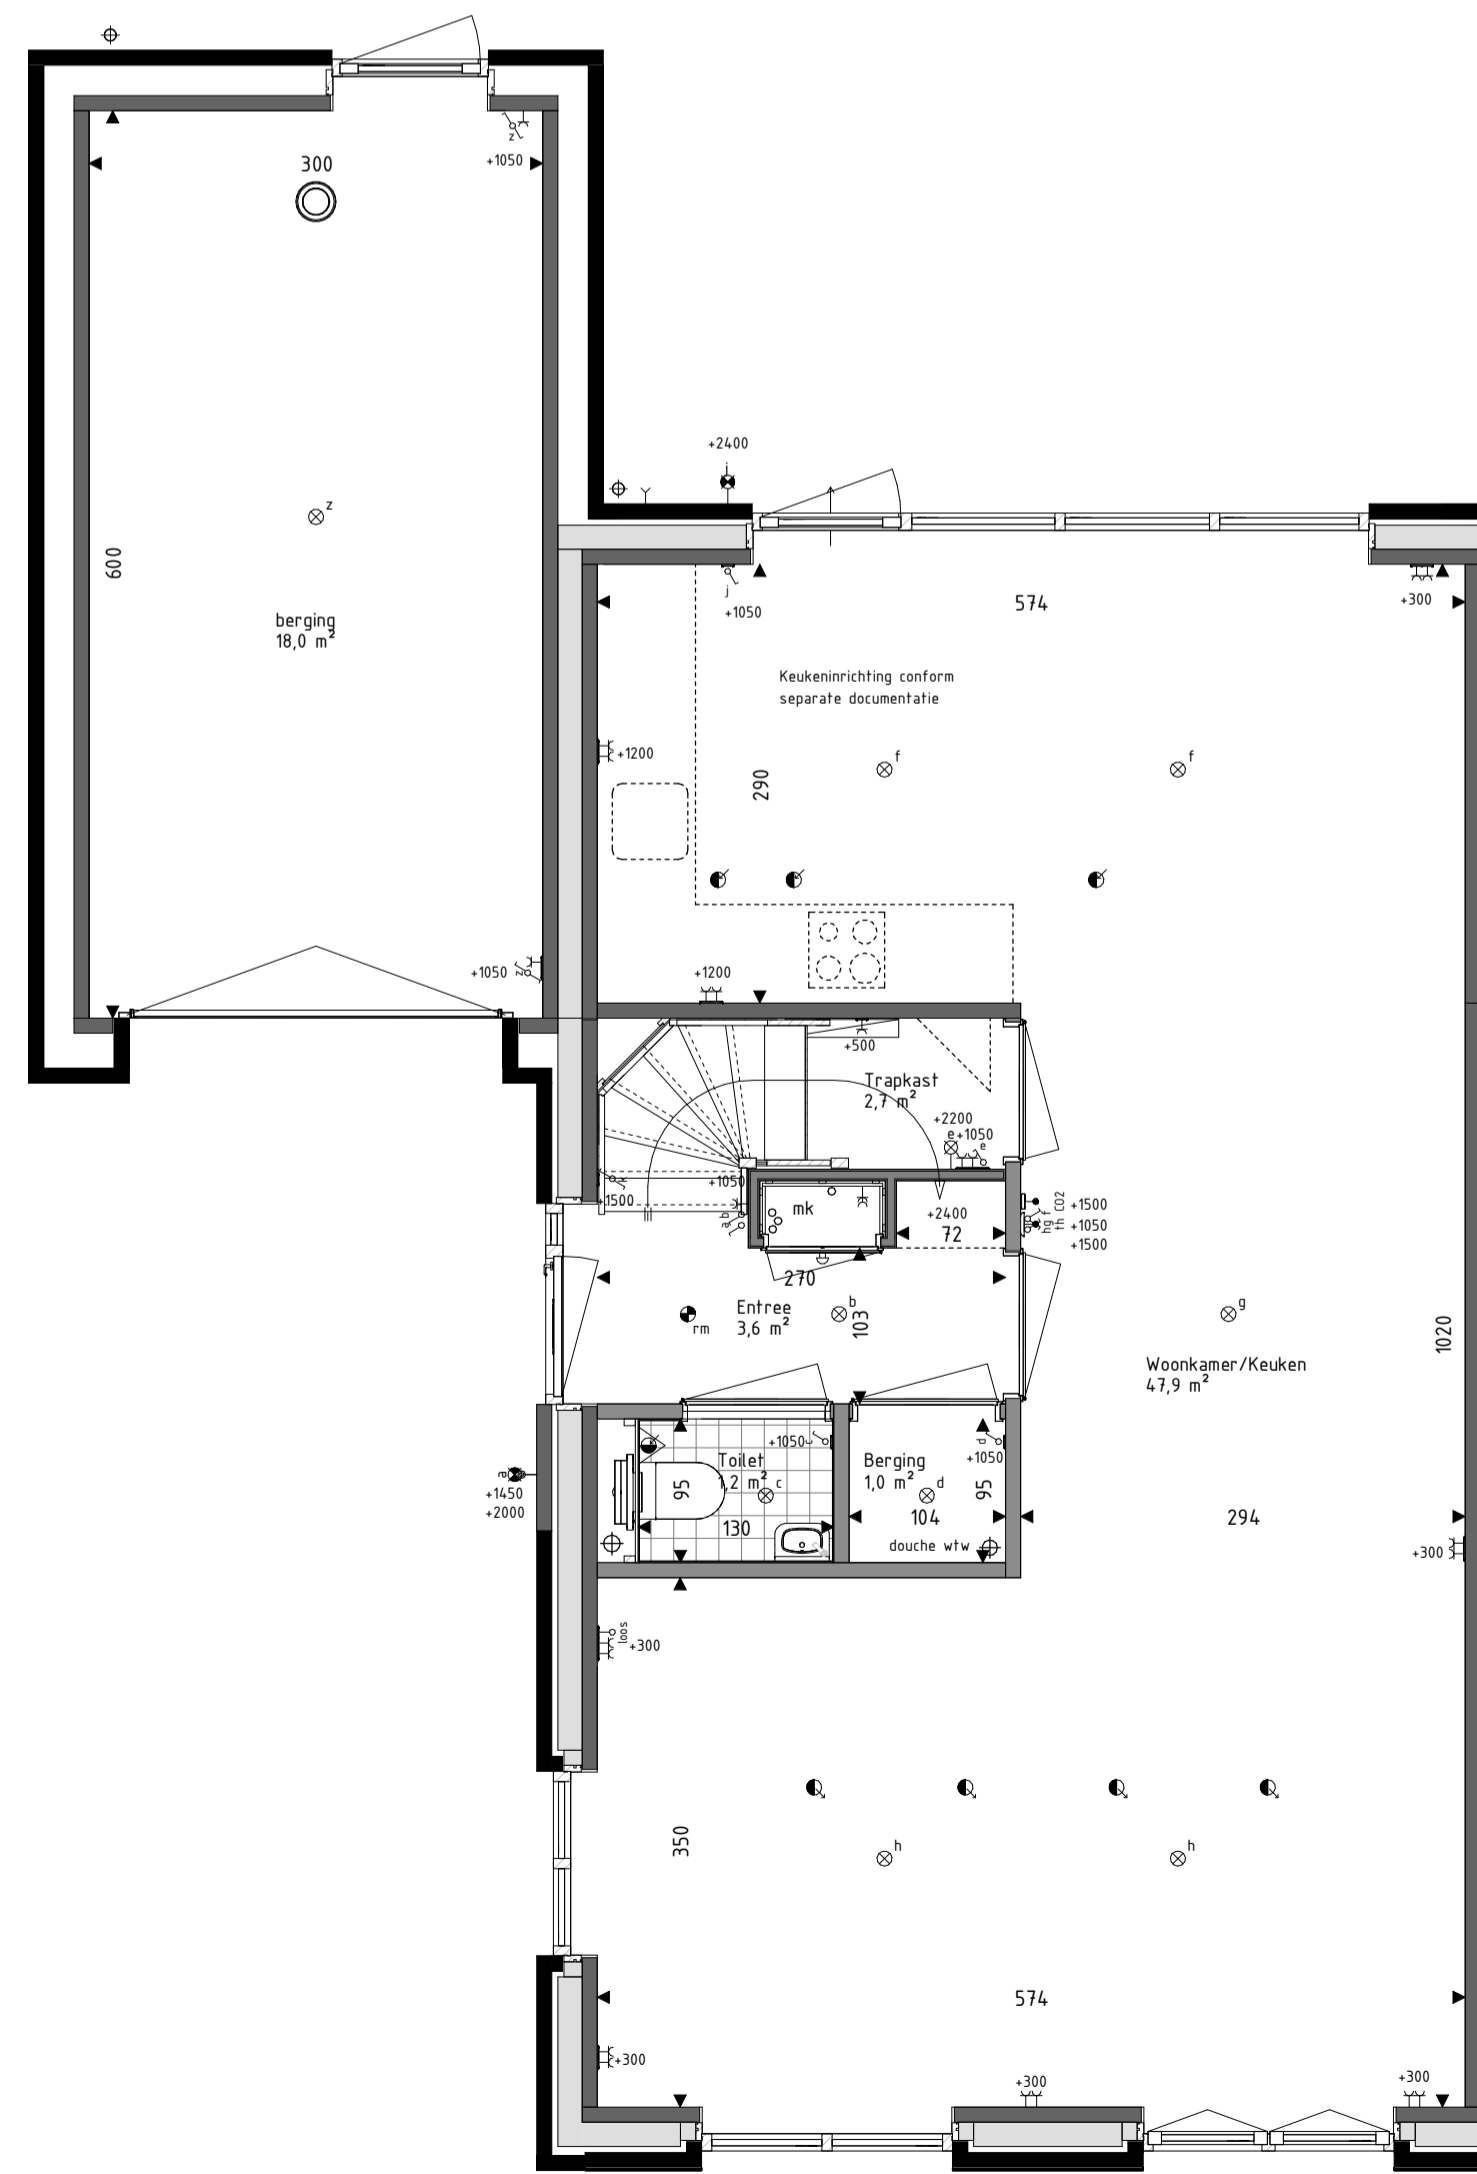

Begane grond
schaal: 1 : 50

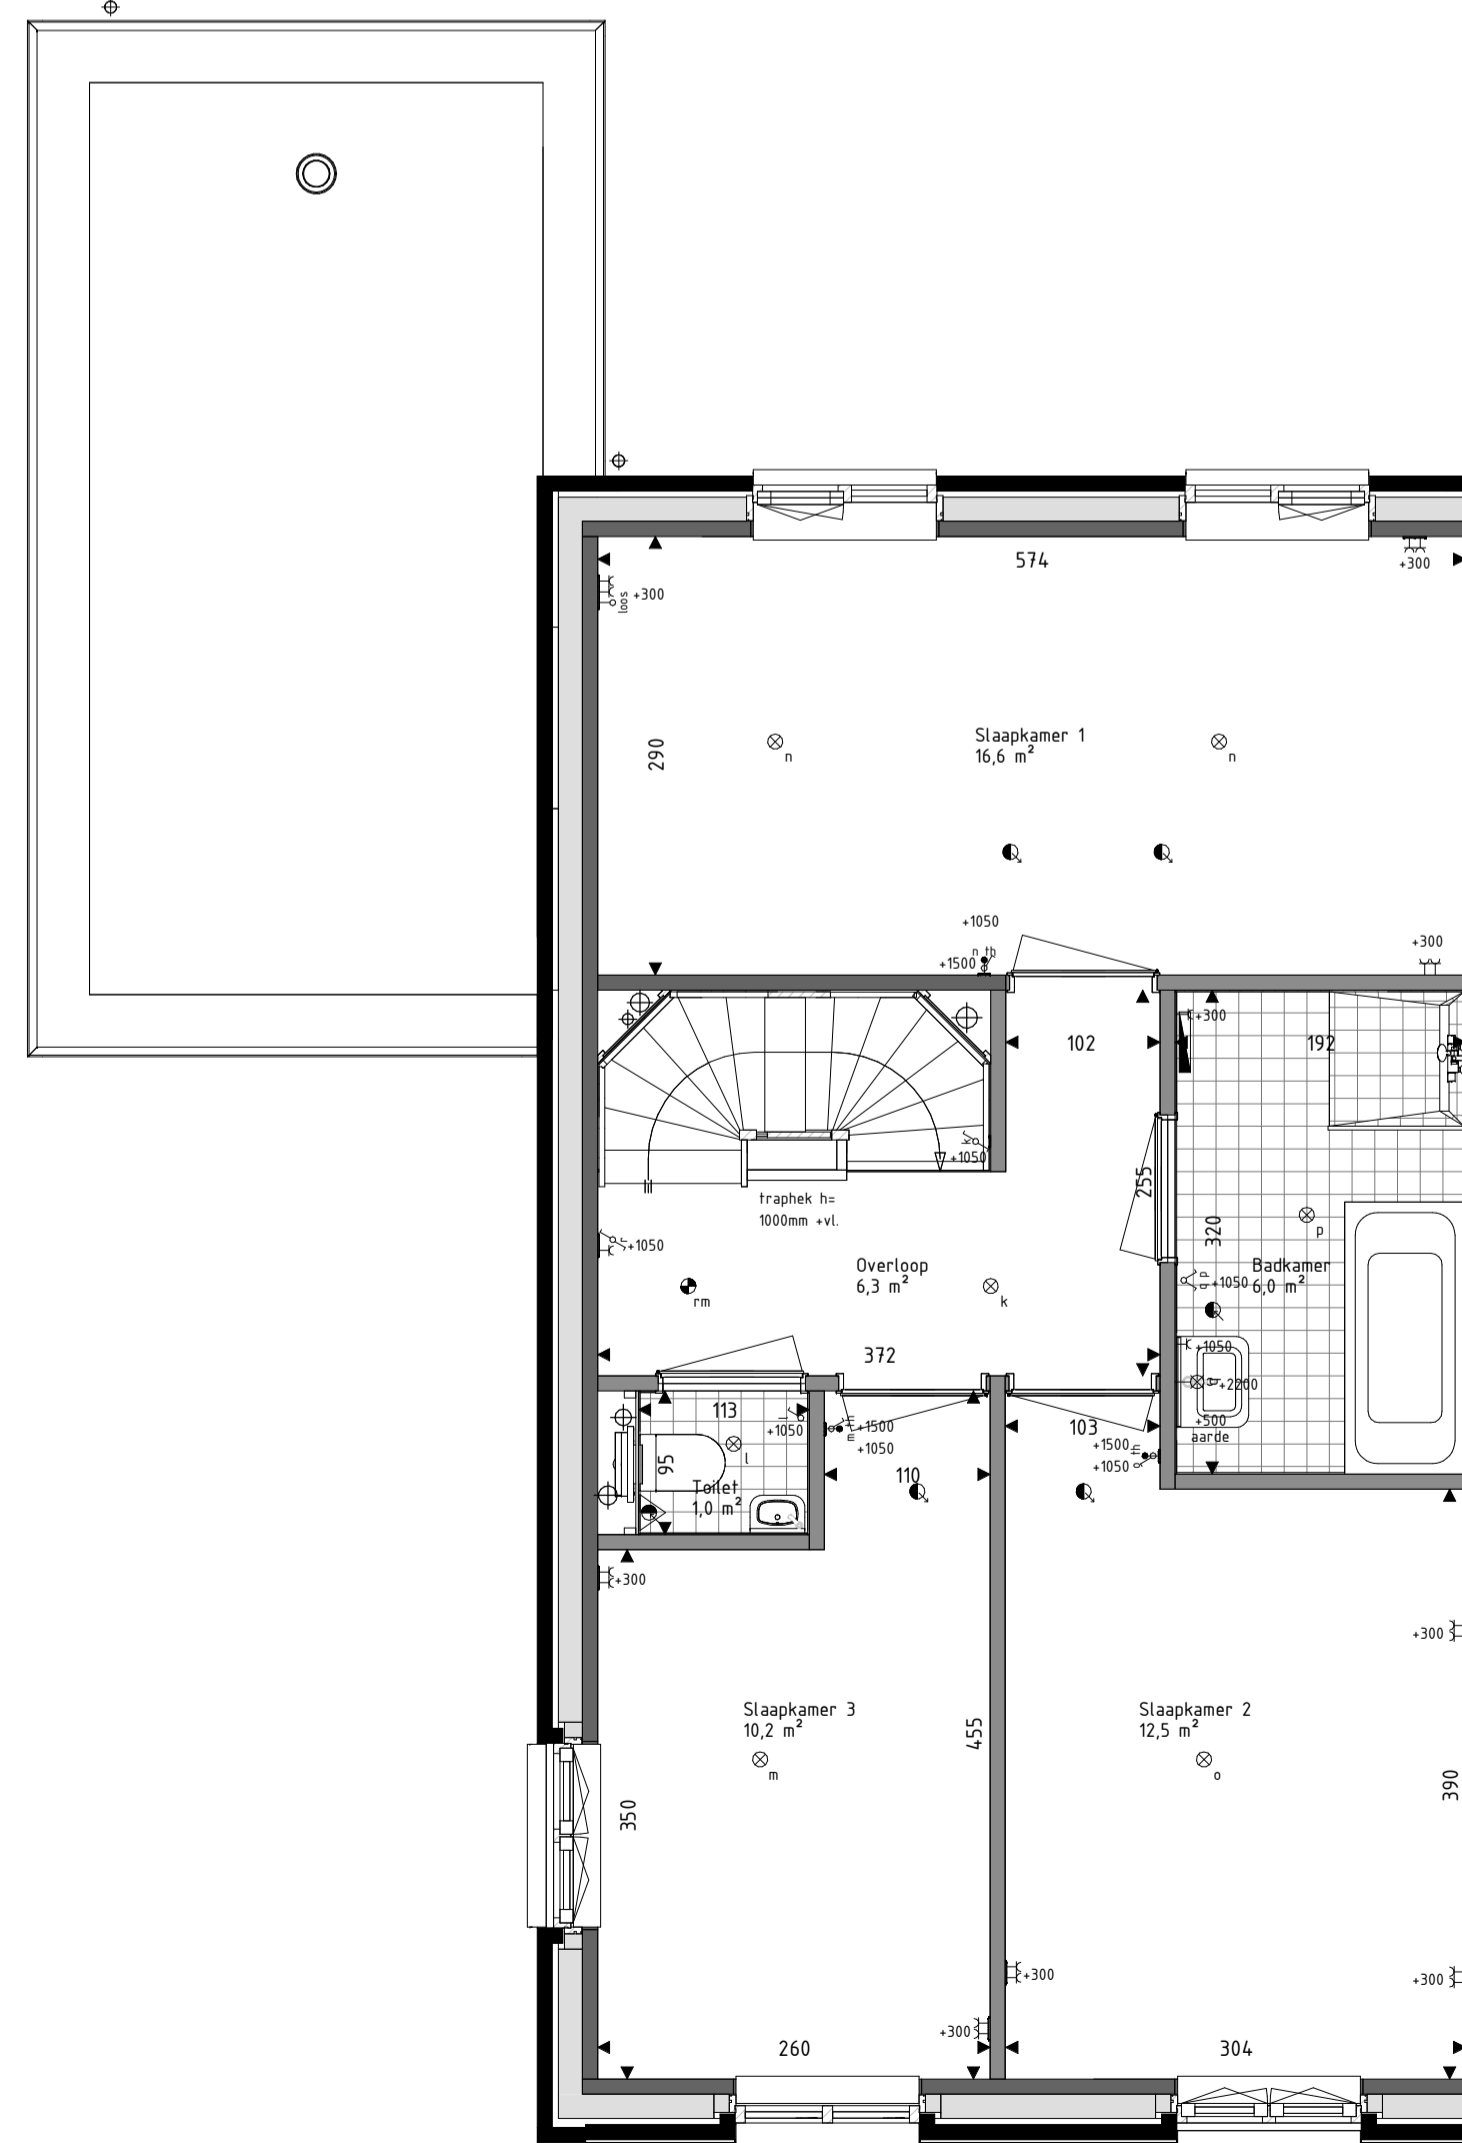

Eerste verdieping
schaal: 1 : 50

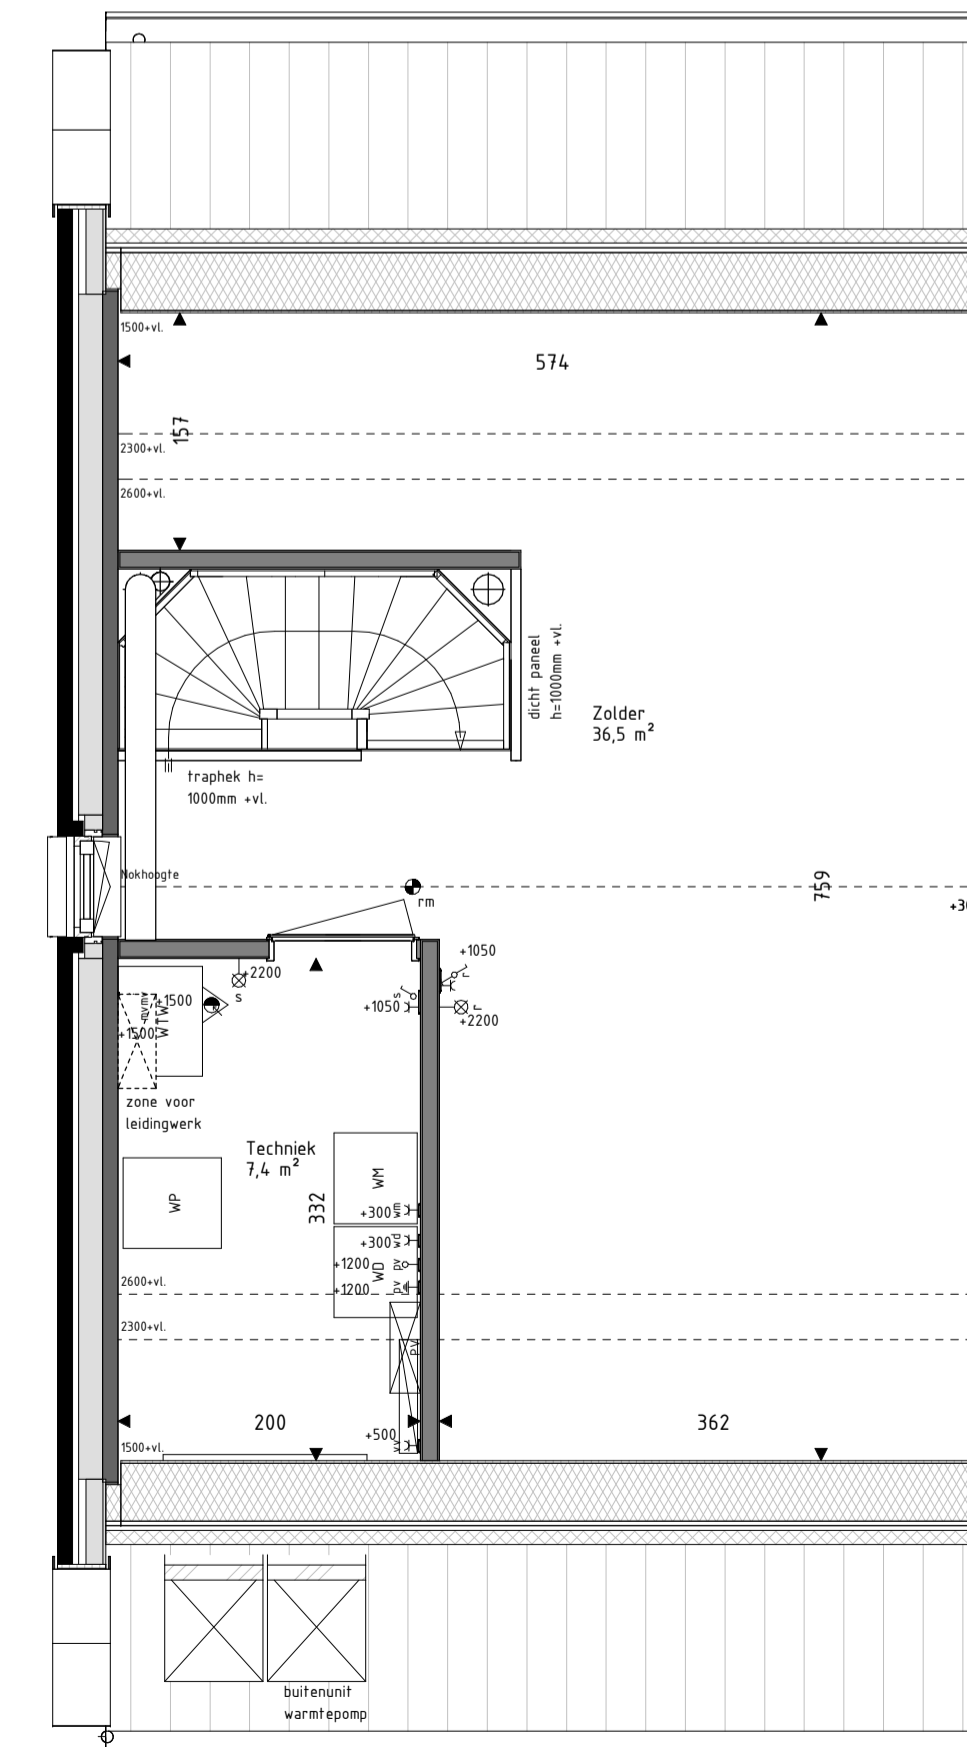

Tweede verdieping
schaal: 1 : 50

RENVOOI Materialen & arceringen:

Metselwerk A [Lichtbrune steen, wit bezand, witte voeg]	Metselwerk B [Bruin gemaande steen, lichtgrijze voeg]	Metselwerk B1 [Bruin gemaande steen, gesluisde voeg]	Metselwerk C [Bruin gemaande steen, donkergrijze voeg]	VG Veiligheidsglas [conform NEN3569]	BW Glazen borstwering in aluminium kader [conform NEN3569 of NEN2608]	Gevelmetselwerk [conform kleur/materialenstaat]	Prefab beton [conform kleur/materialenstaat]	Lichte scheidingwanden [YTong verdedigingshoop panelen]	Prefab beton elementen [grijs, naturel]	Gevelbekleding [Houtsoort ntb, naturel]	Gevelbekleding [Houtsoort ntb, gebrand]	Dakpannen [Keramische pan, antraciet]	Zinken muurafdekker [grijs, naturel]	Benodigde pv-panelen conform BENG berekening bouwbesluit [enkele panelen t.b.v. BENG-2 = 0, aantal is indicatief]
Lichte scheidingwand [metal-stud]	Spouwisolatie [160mm rockwool]													

RENVOOI Symbolen:

bedraaad aansluitpunt	buitenvoeler warmtepomp	bedraaad aansluitpunt utp 1xRJ45	bedraaad aansluitpunt utp 2xRJ45	onbedraade (leze) leiding	onbedraade leiding t.b.v. pv panelen	enkelepolige schakelaar	serieschakelaar	wisselschakelaar	schakelaar zonwering	3-standen schakelaar	wandcontactdoos geaard	buitenkraan	wand voevoventiel ventilatie	wand afvoeventiel ventilatie	Verdelers vloerverwarming	Elektrische radiator	Krijtsteoppoppervlakte conform Bouwbesluitberekening	bedraaad aansluitpunt CO2 melders	bedraaad aansluitpunt WTW unit	bedraaad aansluitpunt thermostaat	wandcontactdoos perilex	wandcontactdoos IP44	dubbele wandcontactdoos opbouw verticaal	drukknop deurbel	schel deurbel	wandlichtpunt binnen	wandlichtpunt buiten	plafondlichtpunt	rookmelder	foevoventiel ventilatie	afvoeventiel ventilatie	Omvormer PV-panelen	Stalen balk in het zicht
-----------------------	-------------------------	----------------------------------	----------------------------------	---------------------------	--------------------------------------	-------------------------	-----------------	------------------	----------------------	----------------------	------------------------	-------------	------------------------------	------------------------------	---------------------------	----------------------	--	-----------------------------------	--------------------------------	-----------------------------------	-------------------------	----------------------	--	------------------	---------------	----------------------	----------------------	------------------	------------	-------------------------	-------------------------	---------------------	--------------------------

- De voor uw woning van toepassing zijnde symbolen zijn opgenomen in de plattegronden.
- Alle wandcontactdozen en aansluitpunten op 300mm boven de vloer, tenzij anders aangegeven.
- Alle schakelaars op 1050mm boven de vloer, tenzij anders aangegeven.
- Het buitenlichtpunt naast de voordeur wordt uitgevoerd met een armatuur, alle overige buitenlichtpunten worden uitgevoerd als een bedraade leiding.
- De exacte plaatsen en afmetingen van aansluitpunten, radiatoren, ventilatieboorders, schachten, dakuitmondingen en dergelijke zijn indicatief op de tekeningen aangegeven en worden door installateurs nader bepaald.
- Arceringen zijn ter indicatie.
- Meetvoering in centimeters.
- Alle op de tekening aangegeven maten zijn 'circa-maten'.
- De onder de ruimtebenaming weergegeven oppervlakte betreft de vloeroppervlakte van deze ruimte, onder de kap loopt deze tot het knieschot.
- Na het aanbrengen van wand- en vloerafwerking (tegels, stucadoorswerk, etc.) zullen de netto bruikbare maten bij oplevering een aantal centimeters van de genoemde bruto maten kunnen afwijken.
- Derden dienen na oplevering altijd het werk zelf in te meten.



info@brainworkz.nl
www.brainworkz.nl
Tolgaarde 15
7642 EZ Wierden

Project
72 won Molenerve te Nuenen-West
Veld E - Dorps Buurt

Omschrijving
Verkooptekening Bnr 28
Type Dsp

Projectleider
C. Waaijger

Opdrachtgever
VOF Nuenen Kwartier
Pastoor Petersstraat 3
5612 WB Eindhoven

Getekend
Brainworkz

Architect
SVP Architectuur en stedenbouw
Het Zand 17
3811 GB Amersfoort

Formaat
A1

Schaal
1:100 / 1:50

Datum
15-11-2023

Versie

Wijzigingsdatum

Projectnummer
220719-00

Bladnummer
650-28