



Begane grond
schaal: 1 : 50

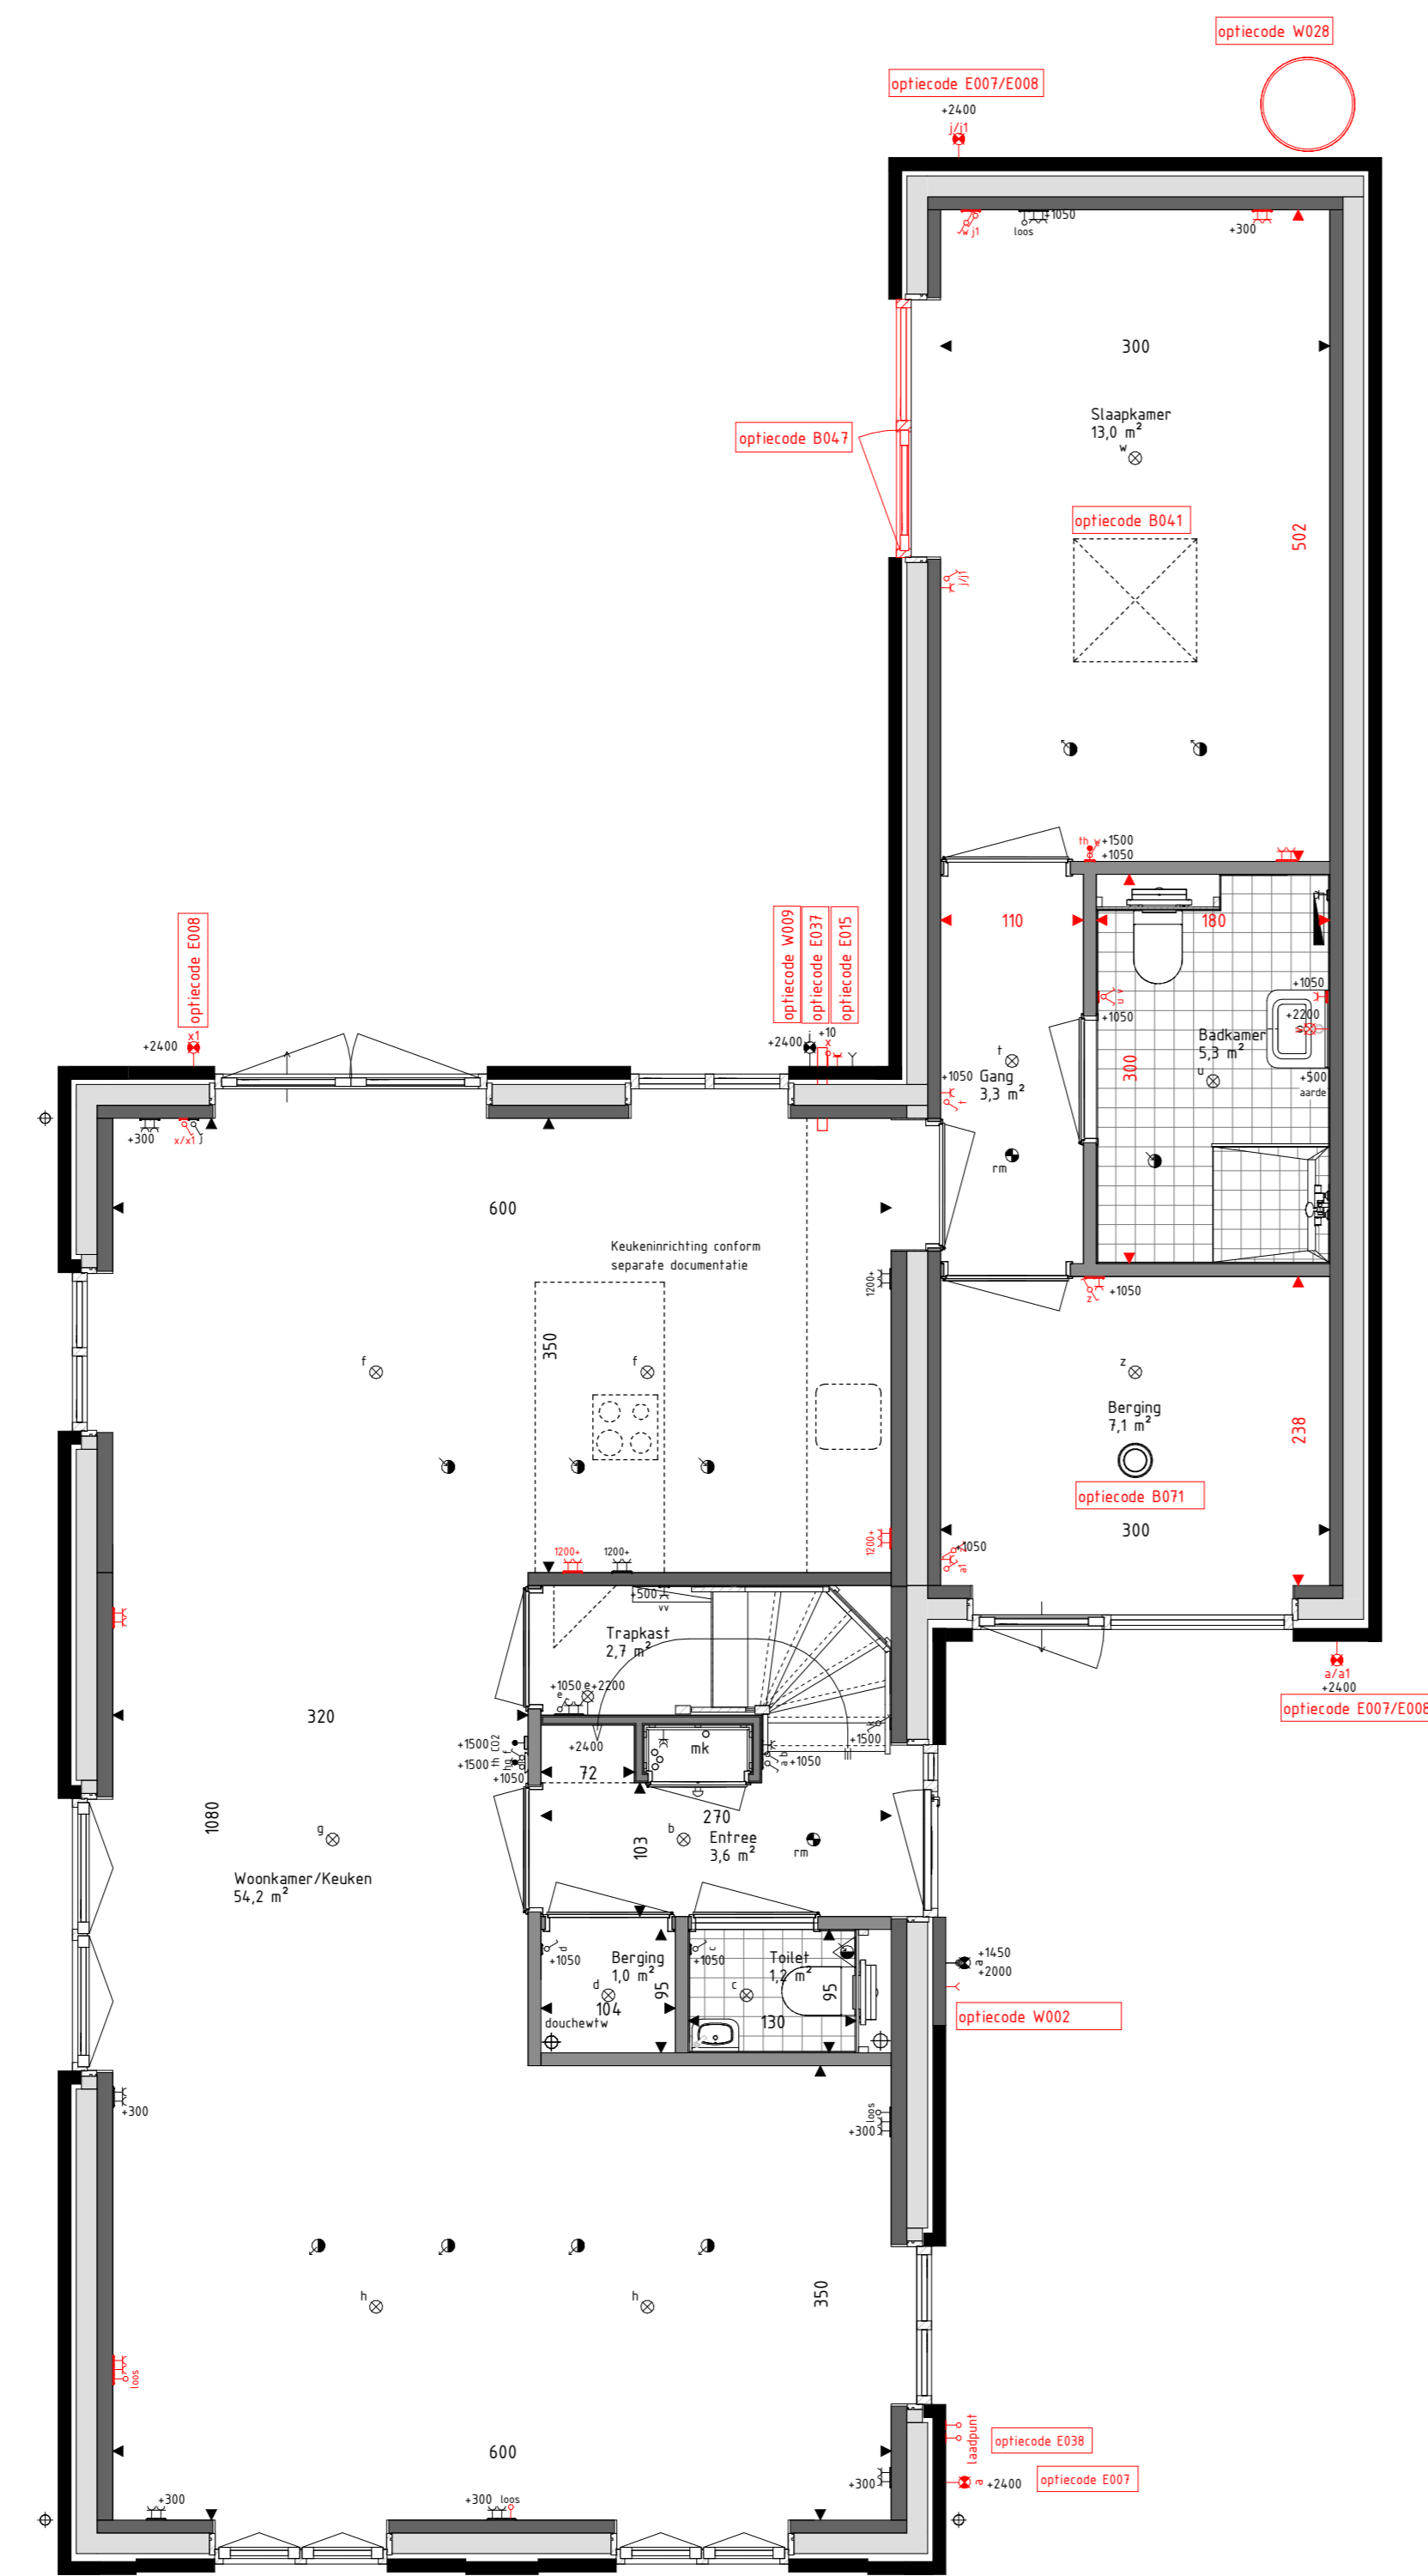

Begane grond
schaal: 1 : 50

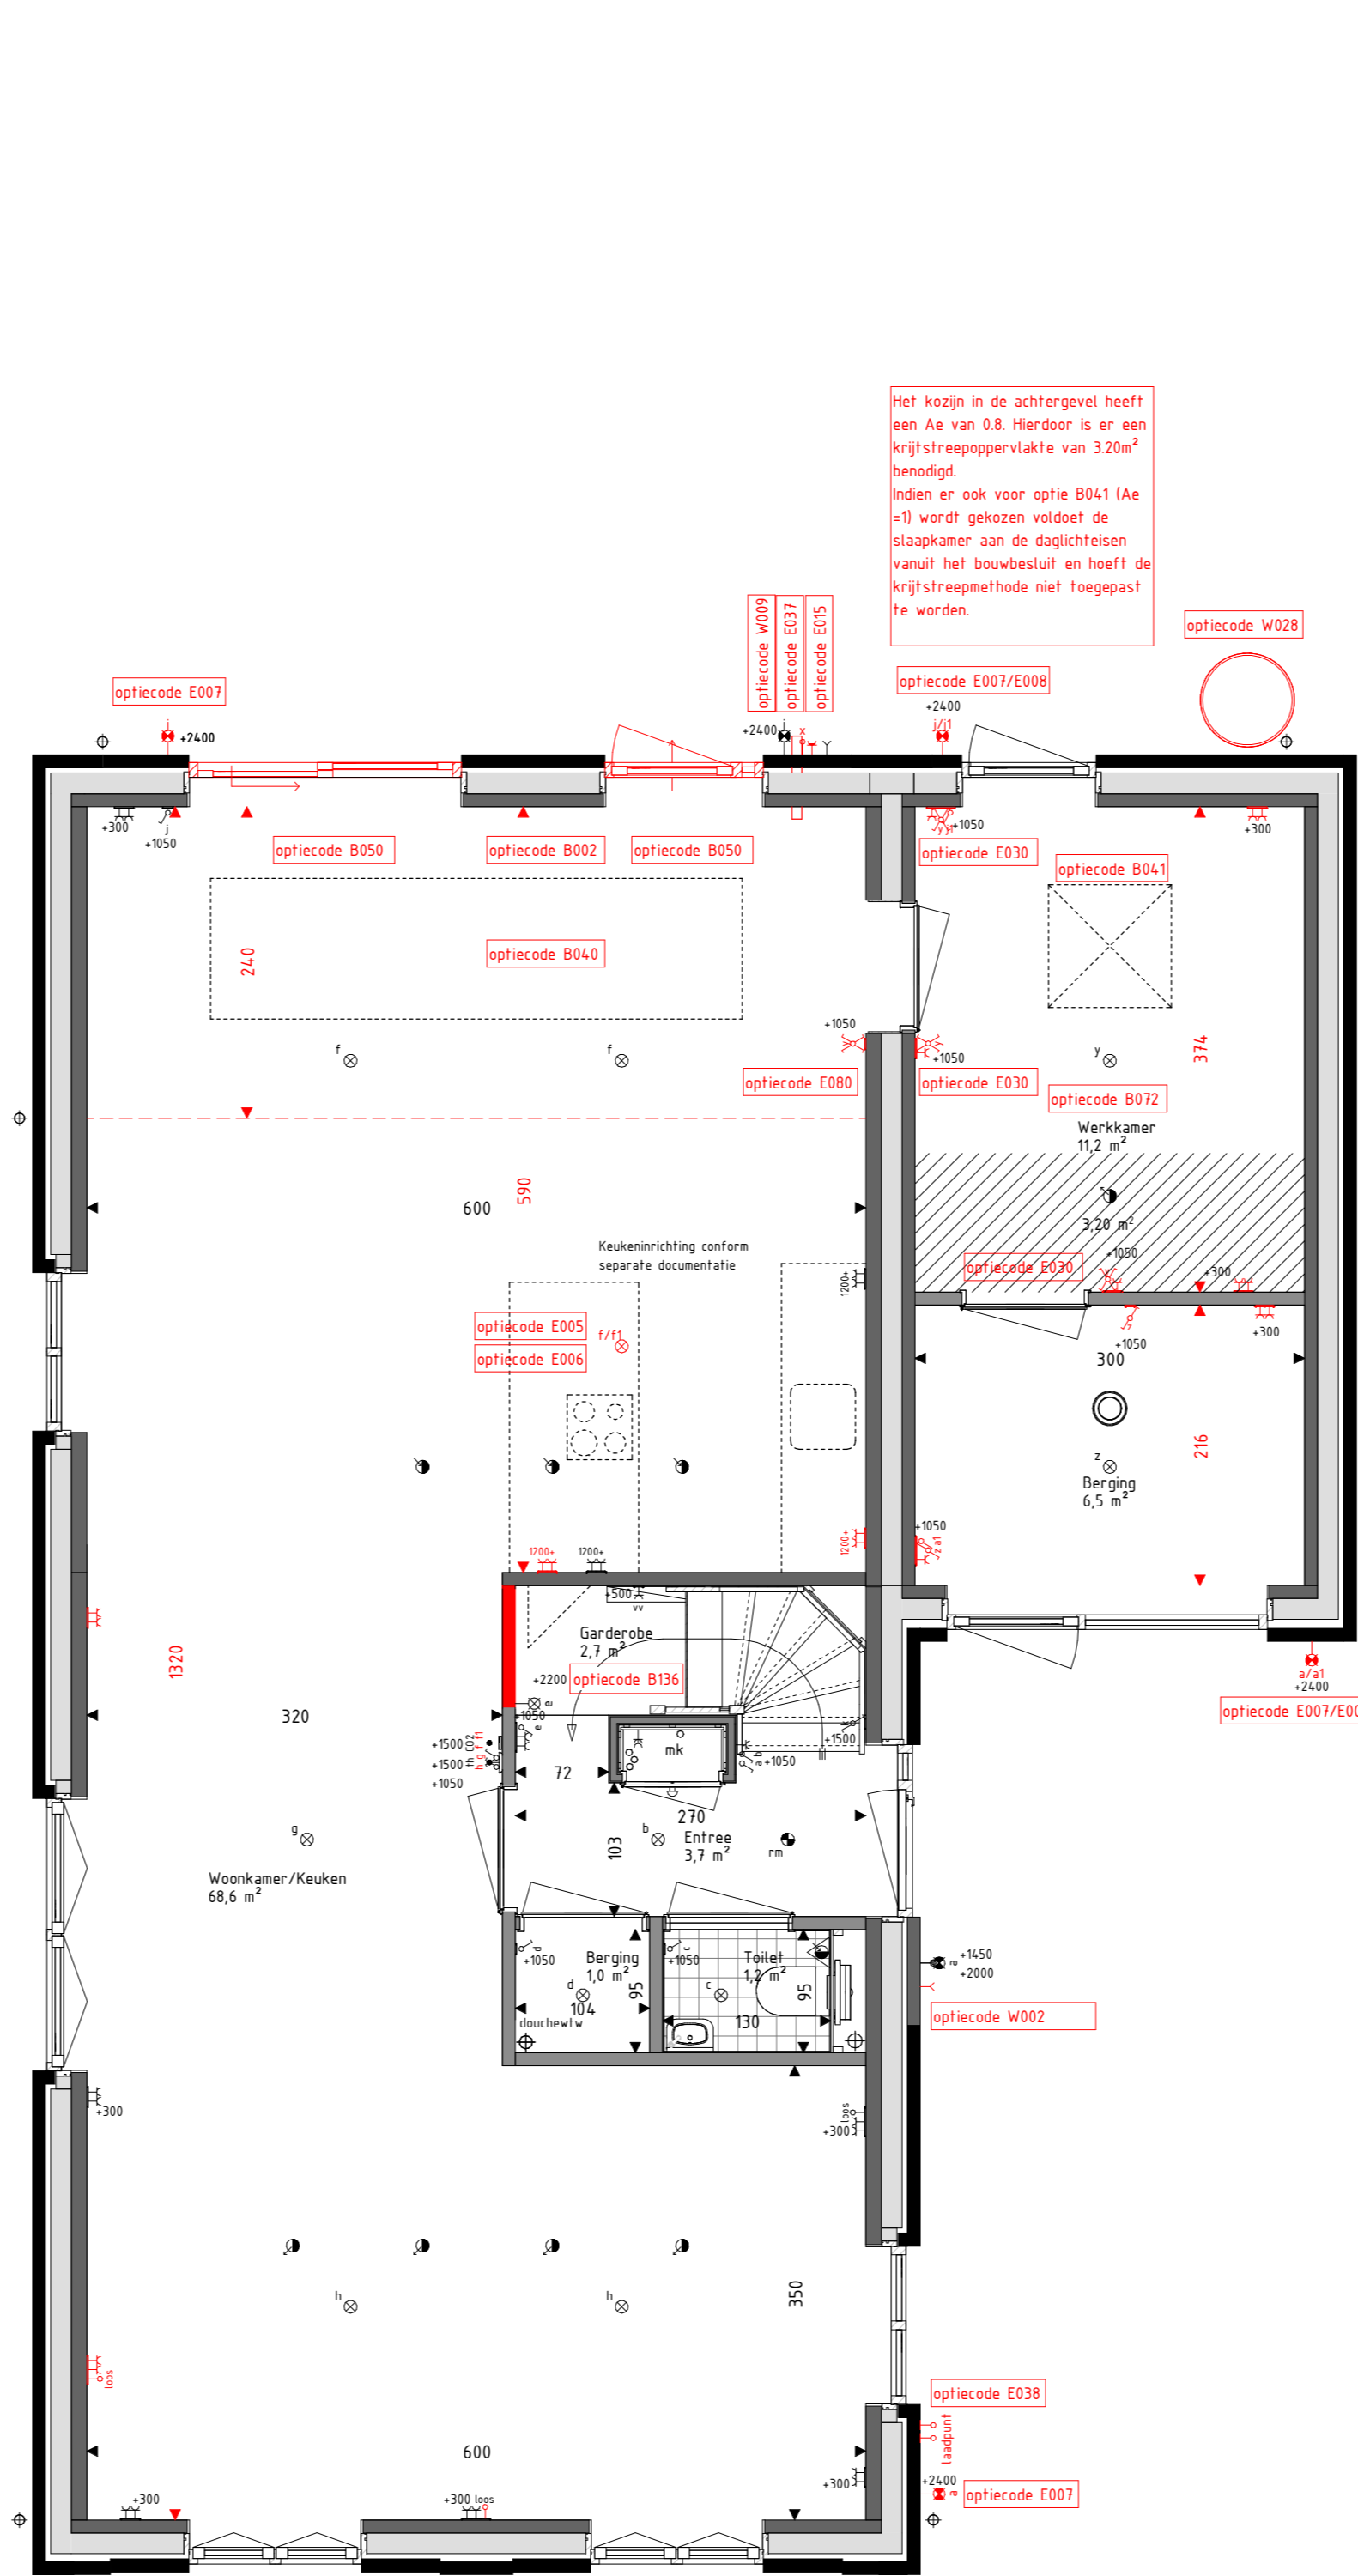

Begane grond
schaal: 1 : 50



Voorgevel
schaal: 1 : 100




Rechter zijgevel
schaal: 1 : 100




Achtergevel
schaal: 1 : 100




Linker zijgevel
schaal: 1 : 100

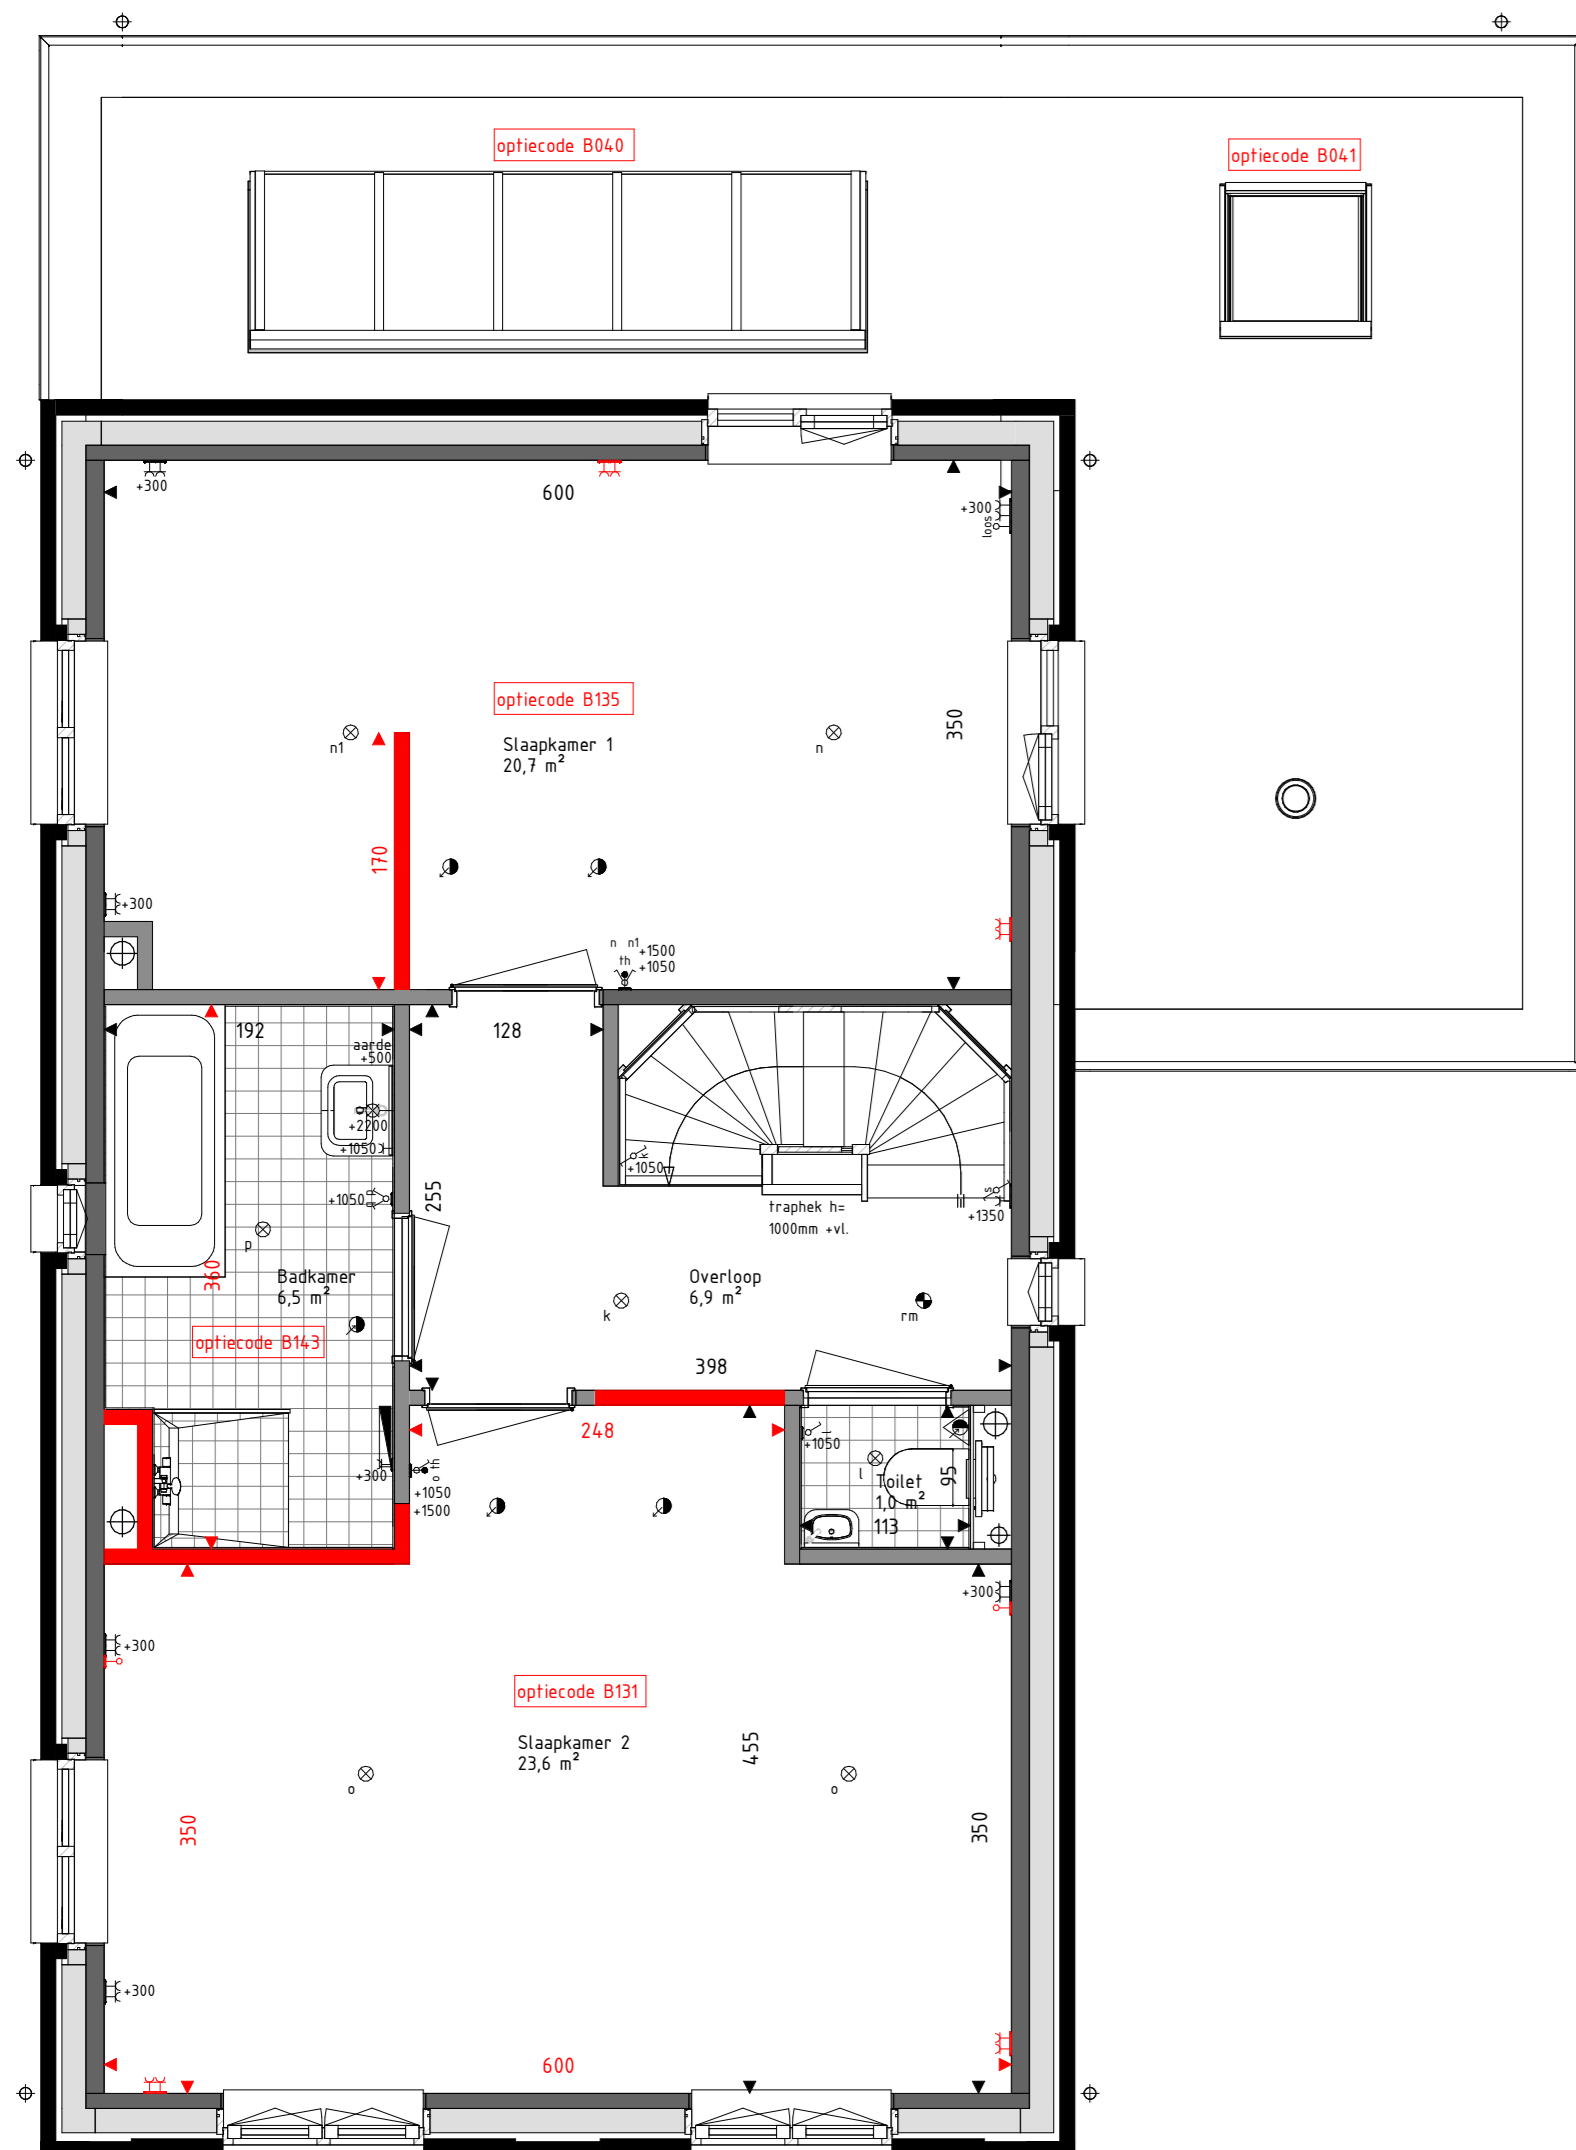


Eerste verdieping
schaal: 1 : 50

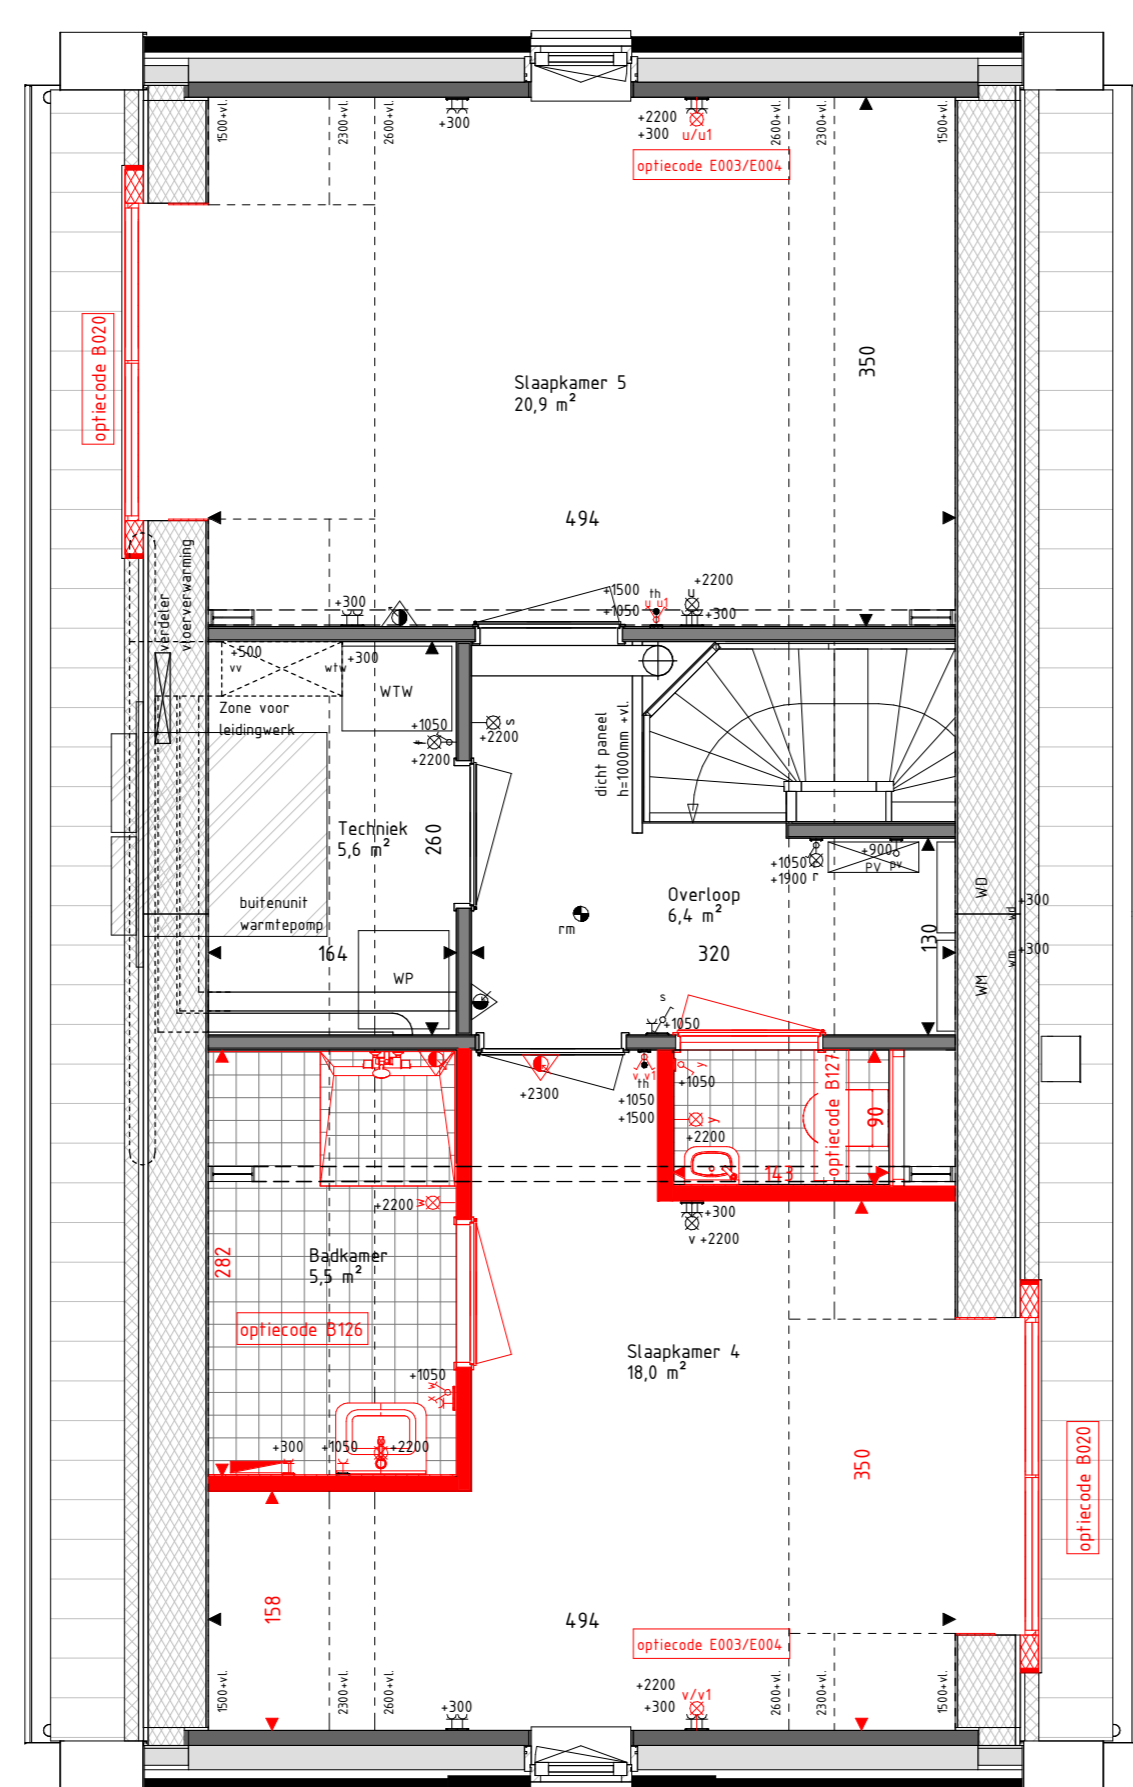


Tweede verdieping
schaal: 1 : 50

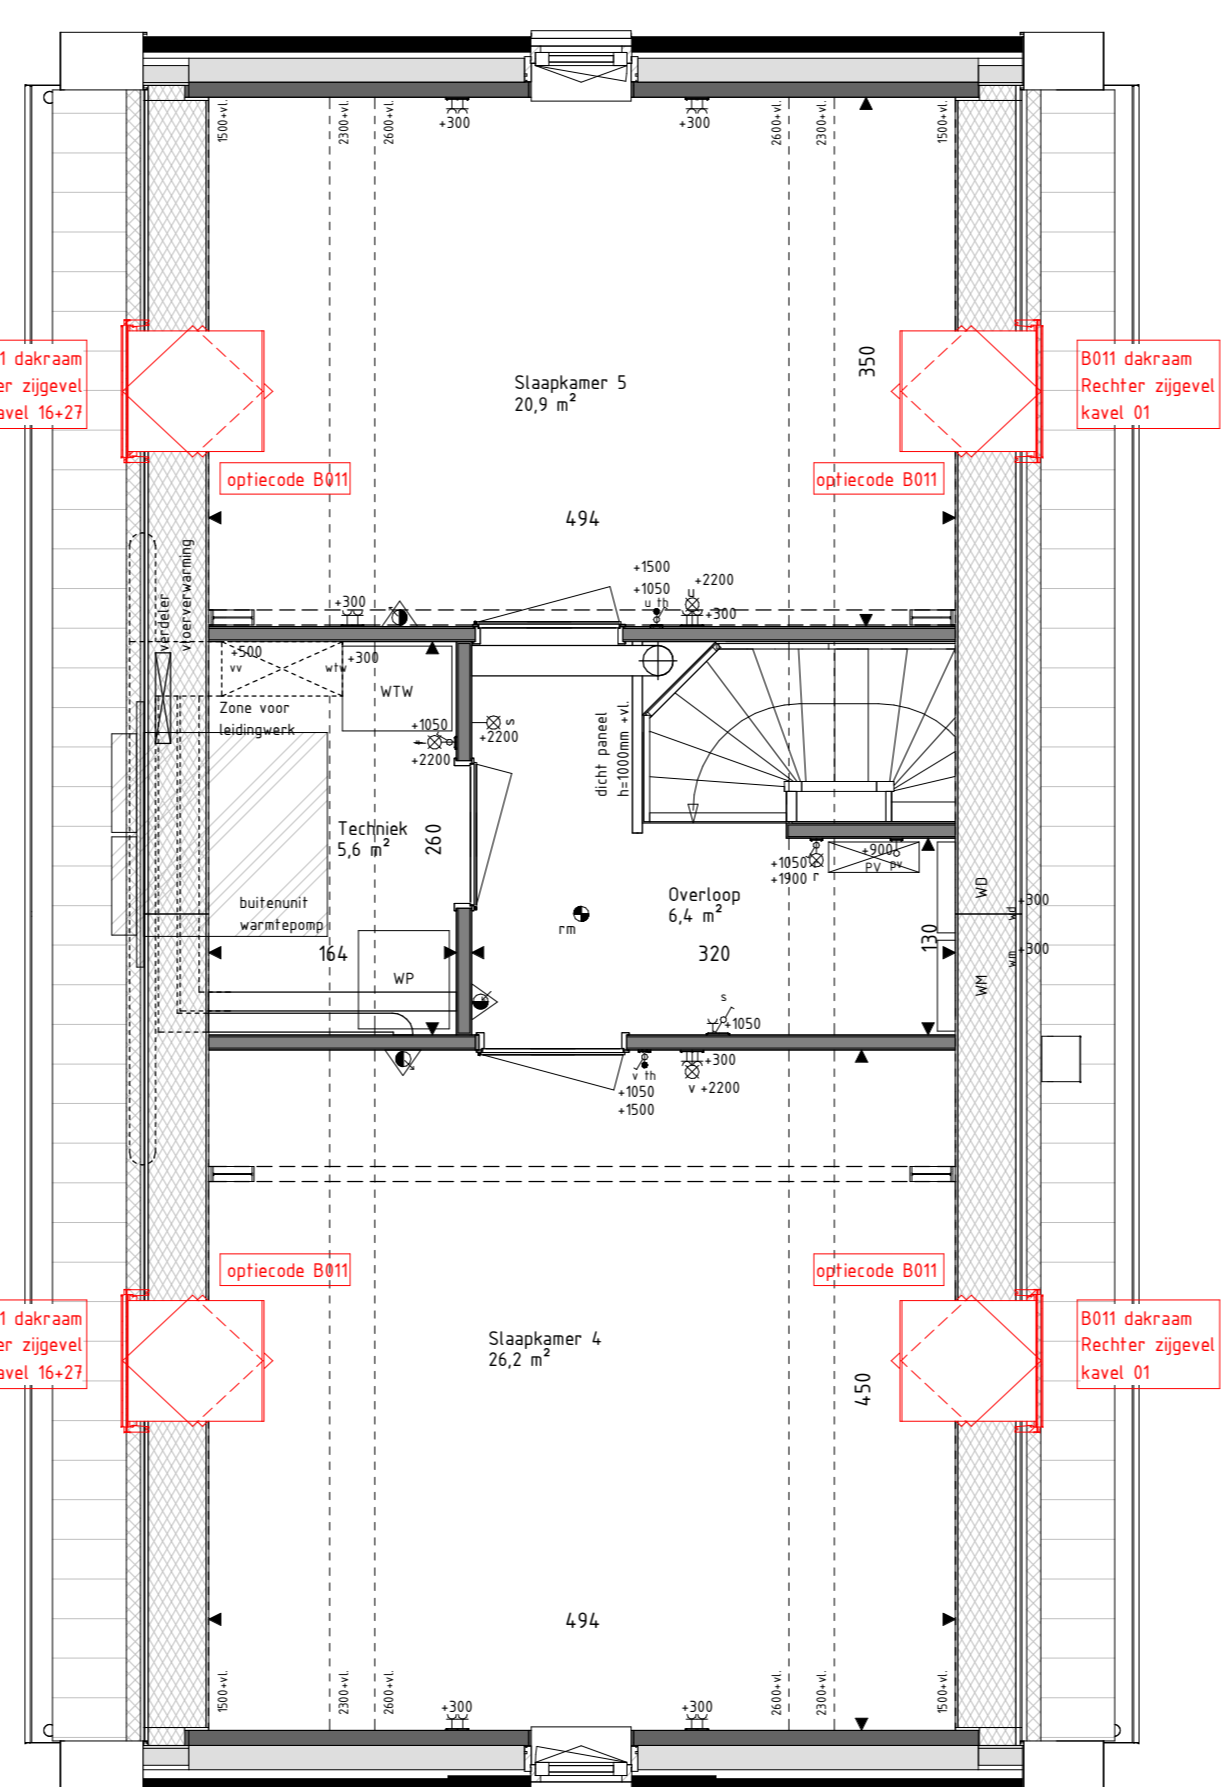

Tweede verdieping

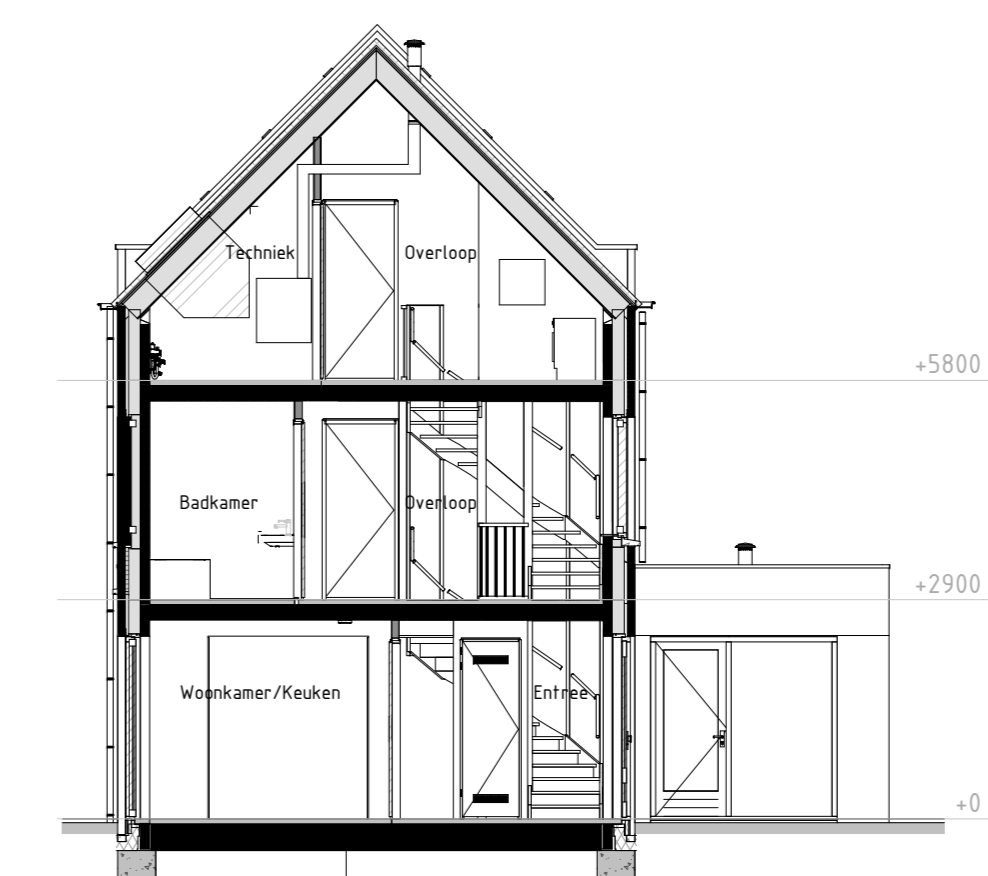

Doorsnede A
schaal: 1 : 100

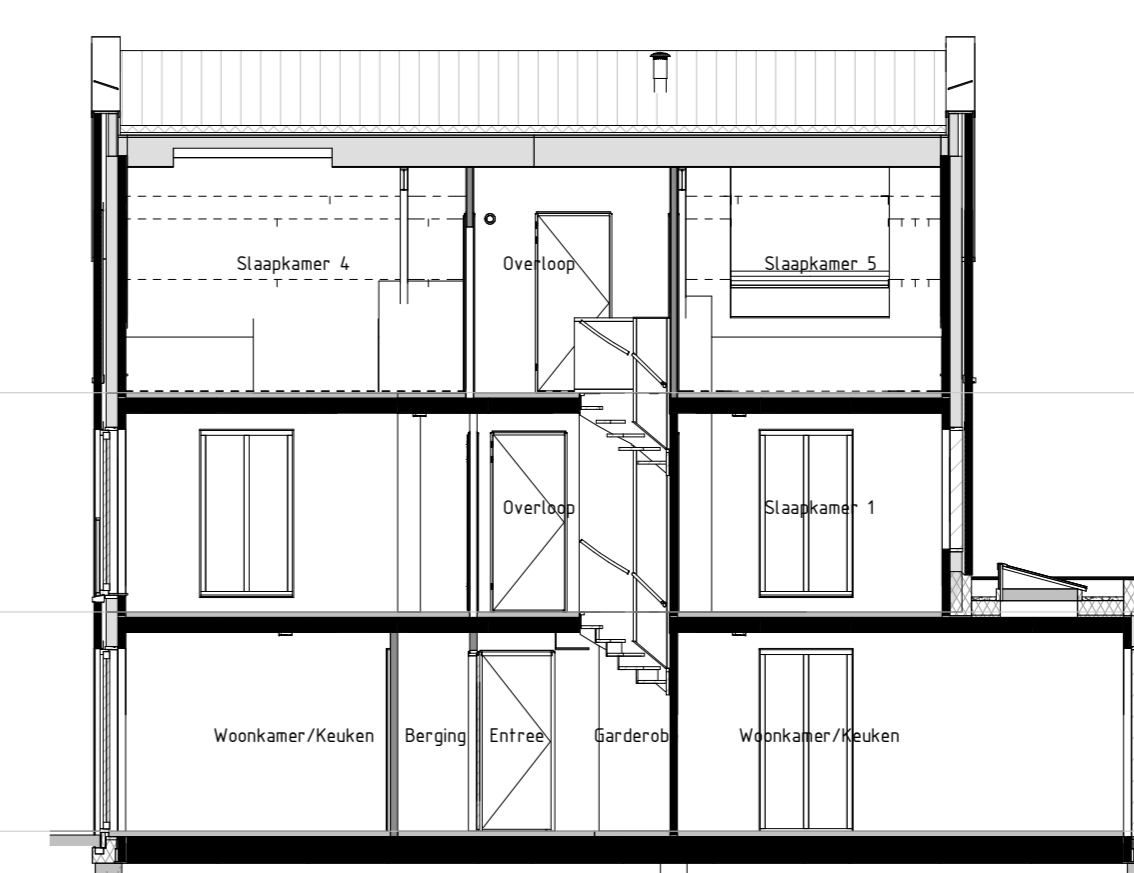

Doorsnede B
schaal: 1 : 100

RENV001 Materialen & arceringen:

[Symbol]	Netwerk A	Profiel beton elementen (lrg, naturol)
[Symbol]	Netwerk B	Gevelbekleding (blauw naturol)
[Symbol]	Netwerk C	Gevelbekleding (blauw naturol)
[Symbol]	Netwerk D	Gevelbekleding (blauw naturol)
[Symbol]	bedraad aansluitpunt (47) meter	[Symbol]	bedraad aansluitpunt (48) meter
[Symbol]	bedraad aansluitpunt (49) meter	[Symbol]	bedraad aansluitpunt (50) meter

- De voor de woning van toepassing zijnde symbolen zijn opgenomen in de plattegronden.
 - Alle aansluitpunten op 100mm boven de vloer, tenzij anders aangegeven.
 - Het buitenschilpunt naar de voordeur wordt uitgevoerd met een armatuur, alle overige buitenschilpunten worden uitgevoerd als een buitenschilpunt.
 - De exacte plaatsen en afmetingen van aansluitpunten, raaklijnen, ventilatieopeningen, schakelen, dakafvoerlijnen en dergelijke zijn indicatief en de afmetingen aangegeven en worden door installateurs nader bepaald.
 - Aansluitingen zijn ter indicatie.
 - Plaatsing in contactdozen.
 - Alle te de tekening aangegeven punten zijn "circu-aan".
 - De onder de tekening aangegeven openbare oppervlakte betreft de vloeroppervlakte van deze ruimte, onder de laag vloer, maar niet het knooppunt.
 - Na het aanbrengen van wand- en vloerbedekking (tegels, stucwerk, etc.) zullen de netto bruikbare maten te wijzigen een aantal constructies van de genoemde maten kunnen afwijken.
 - Dertien dertien na oplevering afgif het werk zelf in te meten.



Project
 72 won Moleneve te Nuenen-West
 Veld E - Dorps Buurt
 Omschrijving
 Optietekening Type F

Projectleider
 C. Waaijler
 Opdrachtgever
 VOF Nuenens Kwartier
 Pastoor Pieterstraat 3
 7642 EZ Wierden

Oetekand
 Brainworkz
 Architect
 SVP Architectuur en stedenbouw
 Heil Zand 17
 3811 GB Amersfoort

Formaat
 A0
 Schaal
 1:100 / 1:50
 Datum
 15-11-2023
 Versie

Projectnummer
 220719-00
 Bladnummer
 VKO-F