




Voorgevel
schaal: 1 : 100




Achtergevel
schaal: 1 : 100




Linker zijgevel
schaal: 1 : 100

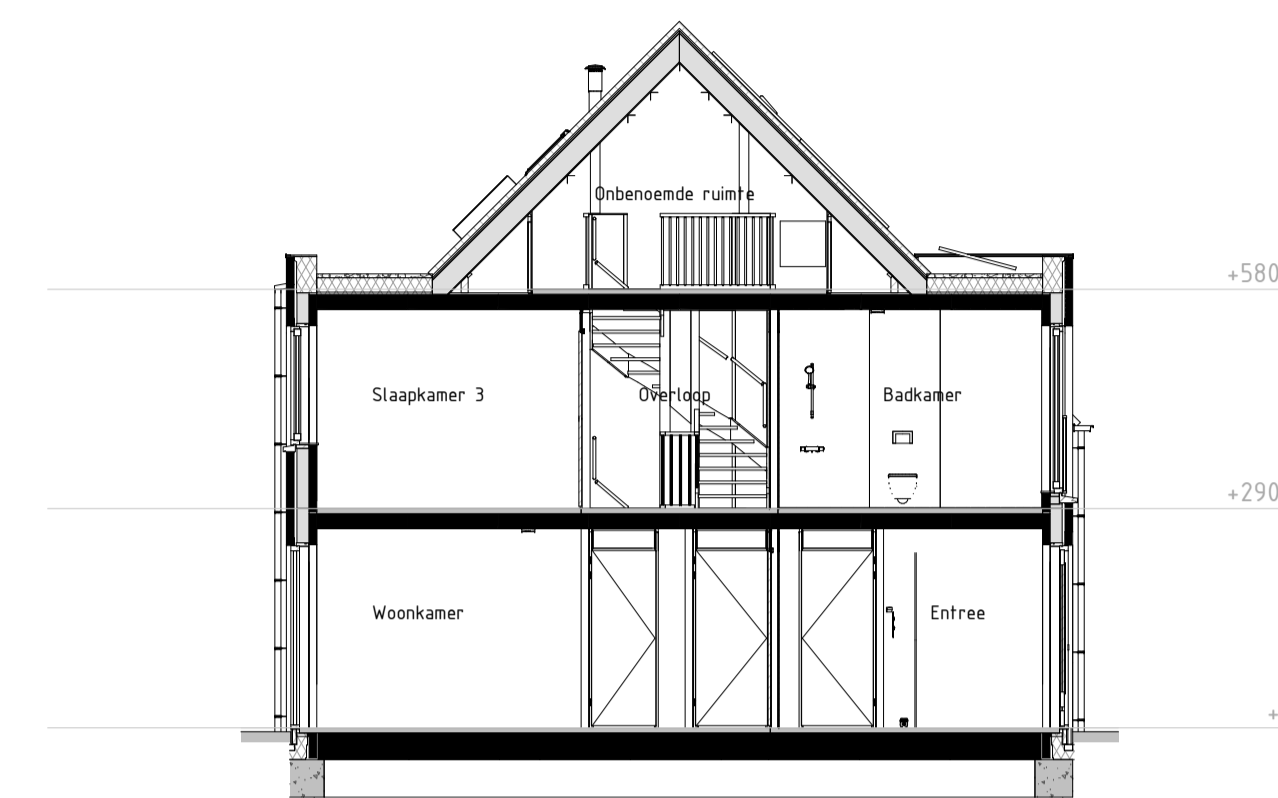


Doorsnede A
schaal: 1 : 100

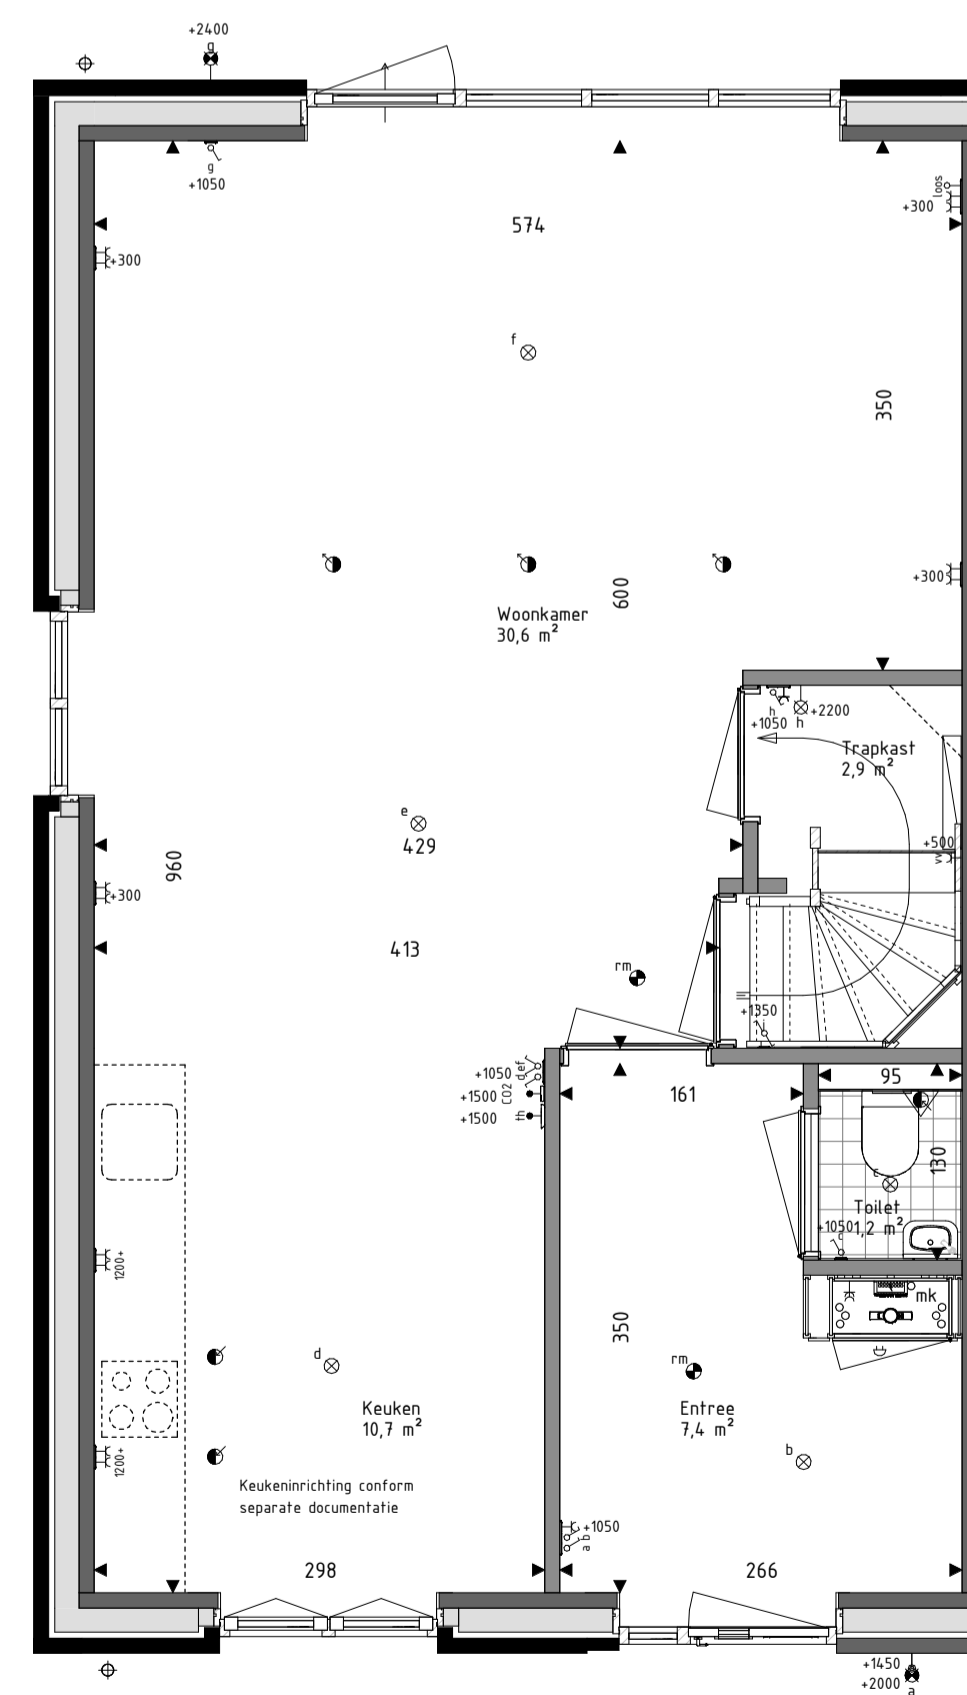

Begane grond
schaal: 1 : 50

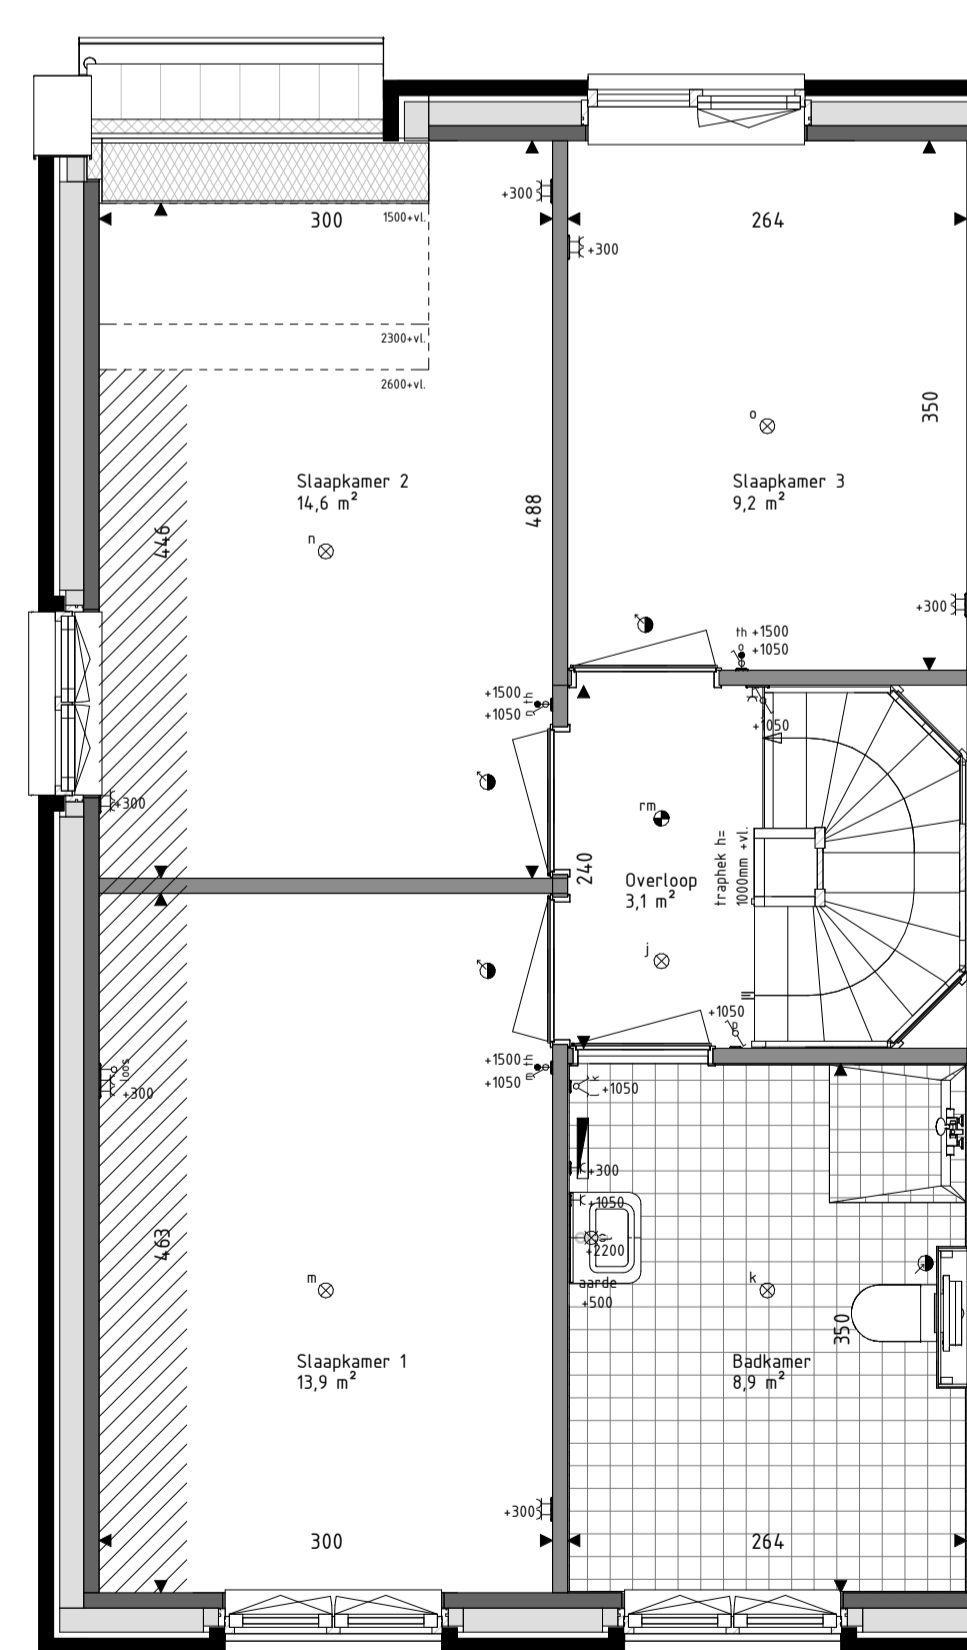

Eerste verdieping
schaal: 1 : 50

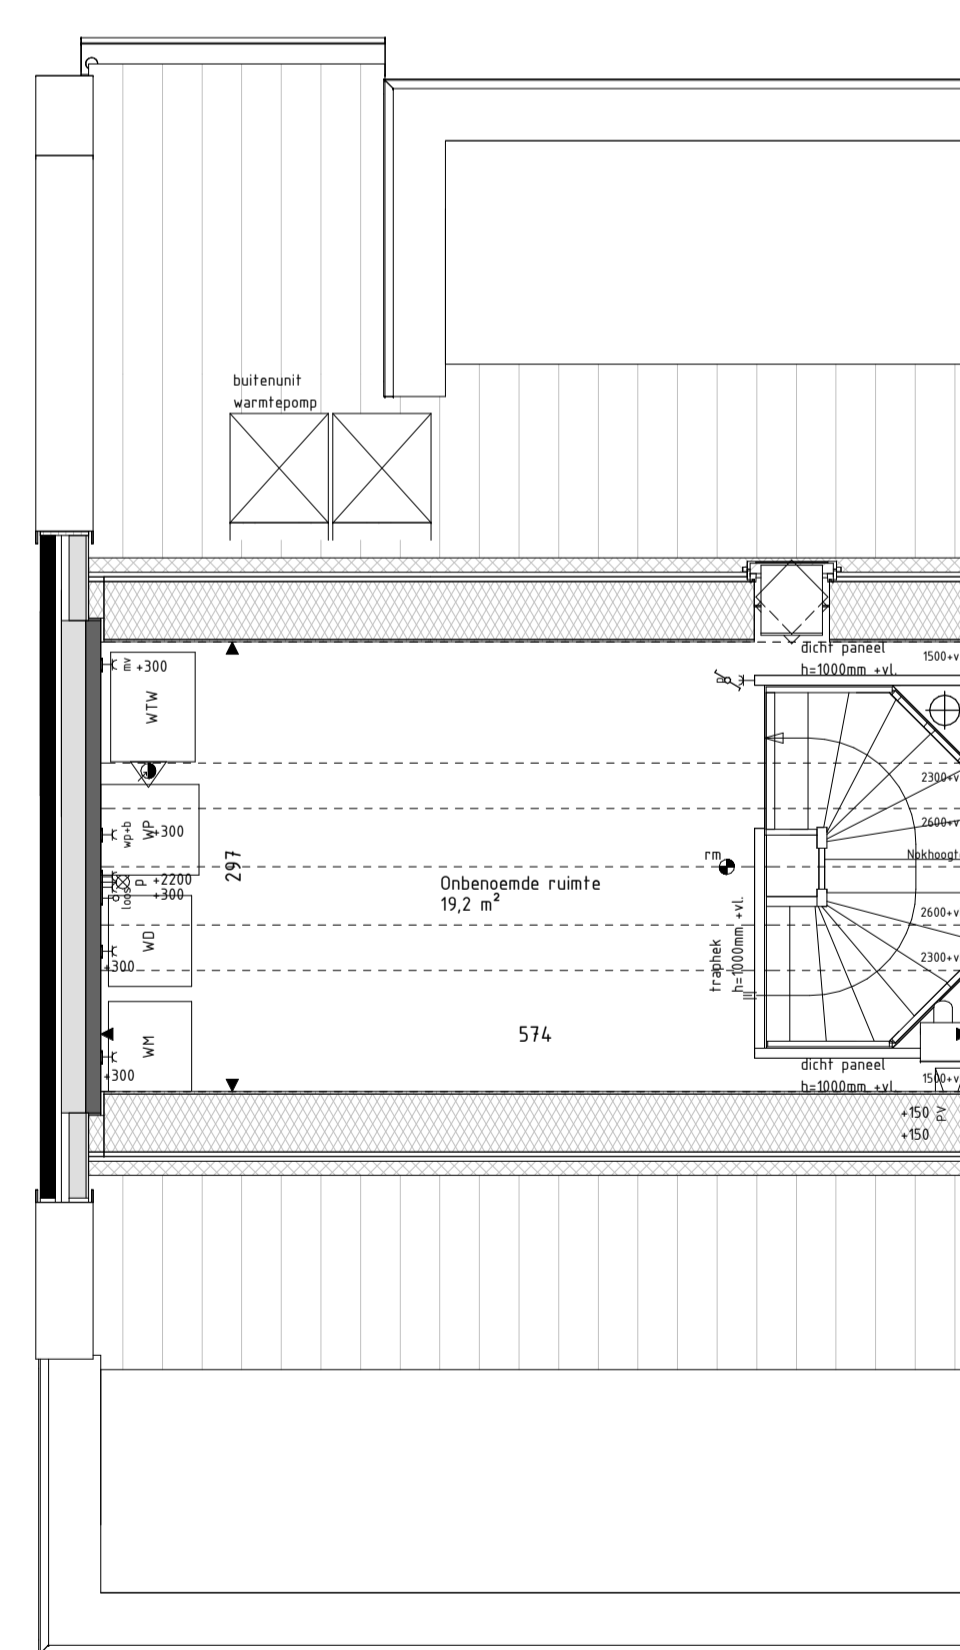

Tweede verdieping
schaal: 1 : 50

RENVOOI Materialen & arceringen:

Metselwerk A (Lichtbrune steen, wit bezand, witte voeg)	Metselwerk B (Bruin geanuceerde steen, lichtgrijze voeg)	Metselwerk B1 (Bruin geanuceerde steen, gesluerde voeg)	Metselwerk C (Bruin geanuceerde steen, donkergrijze voeg)	VG Veiligheidsglas (conform NEN3569)	BW Glazen borstwering in aluminium kader (conform NEN3569 of NEN2608)	Gevelmetselwerk (conform kleur/materialenstaat)	Prefab beton (conform kleur/materialenstaat)	Lichte scheidingwanden (YTong verdiepingshoop panelen)	Prefab beton elementen (grijs, naturel)	Gevelbekleding (Houtsoort ntb, naturel)	Gevelbekleding (Houtsoort ntb, gebrand)	Dakpannen (Keramische pan, antraciet)	Zinken muurafdekker (grijs, naturel)	* Benodigde pv-panelen conform BENG berekening bouwbesluit(s) (overige panelen tbv BENG-2 = 0, aantal is indicatief)
Lichte scheidingwand (metal-stud)	Spouwisolatie (160mm rockwool)													

RENVOOI Symbolen:

bedraad aansluitpunt	bedraad aansluitpunt CO2 melder
buitenvoeler warmtepomp	bedraad aansluitpunt WTW unit
bedraad aansluitpunt utp t4RJ45	bedraad aansluitpunt thermostat
bedraad aansluitpunt utp Z4RJ45	wandcontactdoos perilex
onbedraade (loze) leiding	wandcontactdoos IP44
onbedraade leiding tbv pv panelen	dubbele wandcontactdoos opbouw verticaal
enkelepolige schakelaar	drukknop deurbel
serieschakelaar	schel deurbel
wisselschakelaar	wandlichtpunt binnen
schakelaar zonwering	wandlichtpunt buiten
3-standen schakelaar	plafondlichtpunt
wandcontactdoos geaard	rookmelder
buitenkraan	toevoerentiel ventilatie
wand toevoerentiel ventilatie	afvoerentiel ventilatie
wand afvoerentiel ventilatie	Omvormer PV-panelen
Verdeler vloerverwarming	Stalen balk in het zicht
Elektrische radiator	
Krijtsteoppoppervlakte conform Bouwbesluitberekening	

- De voor uw woning van toepassing zijnde symbolen zijn opgenomen in de plattegronden.
- Alle wandcontactdozen en aansluitpunten op 300mm boven de vloer, tenzij anders aangegeven.
- Alle schakelaars op 1050mm boven de vloer, tenzij anders aangegeven.
- Het buitenlichtpunt naast de voordeur wordt uitgevoerd met een armatuur, alle overige buitenlichtpunten worden uitgevoerd als een bedraade leiding.
- De exacte plaatsen en afmetingen van aansluitpunten, radiatoren, ventilatieboorders, schachten, dakluimeningen en dergelijke zijn indicatief op de tekeningen aangegeven en worden door installateurs nader bepaald.
- Arceringen zijn ter indicatie.
- Meetvoering in centimeters.
- Alle op de tekening aangegeven maten zijn 'circa-maten'.
- De onder de ruimbekleding aangegeven oppervlakte betreft de vloeroppervlakte van deze ruimte, onder de kap loopt deze tot het knieschot.
- Na het aanbrengen van wand- en vloerwerk (tegels, stucooorswerk, etc.) zullen de netto bruikbare maten bij oplevering een aantal centimeters van de genoemde bruto maten kunnen afwijken.
- Derden dienen na oplevering altijd het werk zelf in te meten.



info@brainworkz.nl
www.brainworkz.nl

Tolgaarde 15
7642 EZ Wierden

Project
72 won Molenerve te Nuenen-West
Veld E - Dorps Buurt

Omschrijving
Verkoopstekening Bnr 02
Type Jsp

Projectleider
C. Waaijjer

Getekend
Brainworkz

Opdrachtgever
VOF Nuenen Kwartier
Pastoor Petersstraat 3
5612 WB Eindhoven

Architect
SVP Architectuur en stedenbouw
Het Zand 17
3811 GB Amersfoort

Formaat
A1
Schaal
1:100 / 1:50
Datum
15-11-2023
Versie

Wijzigingsdatum

Projectnummer
220719-00
Bladnummer
650-02