



Voorgevel
schaal: 1 : 100




Rechter zijgevel
schaal: 1 : 100




Achtergevel
schaal: 1 : 100




Linker zijgevel
schaal: 1 : 100

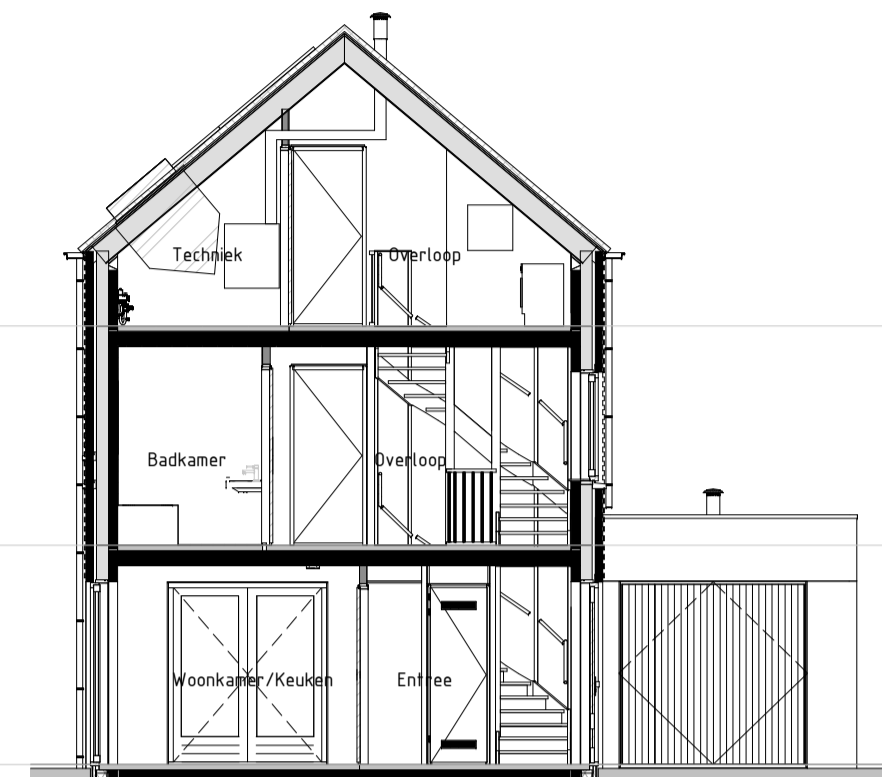


Doorsnede A
schaal: 1 : 100

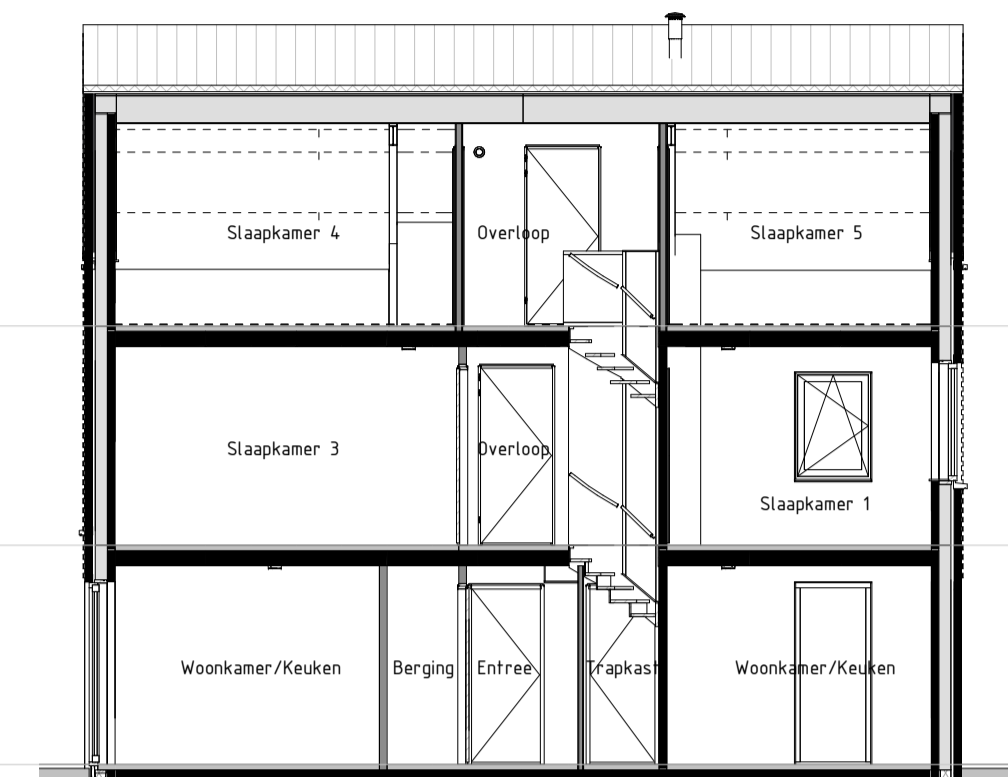


Doorsnede B
schaal: 1 : 100

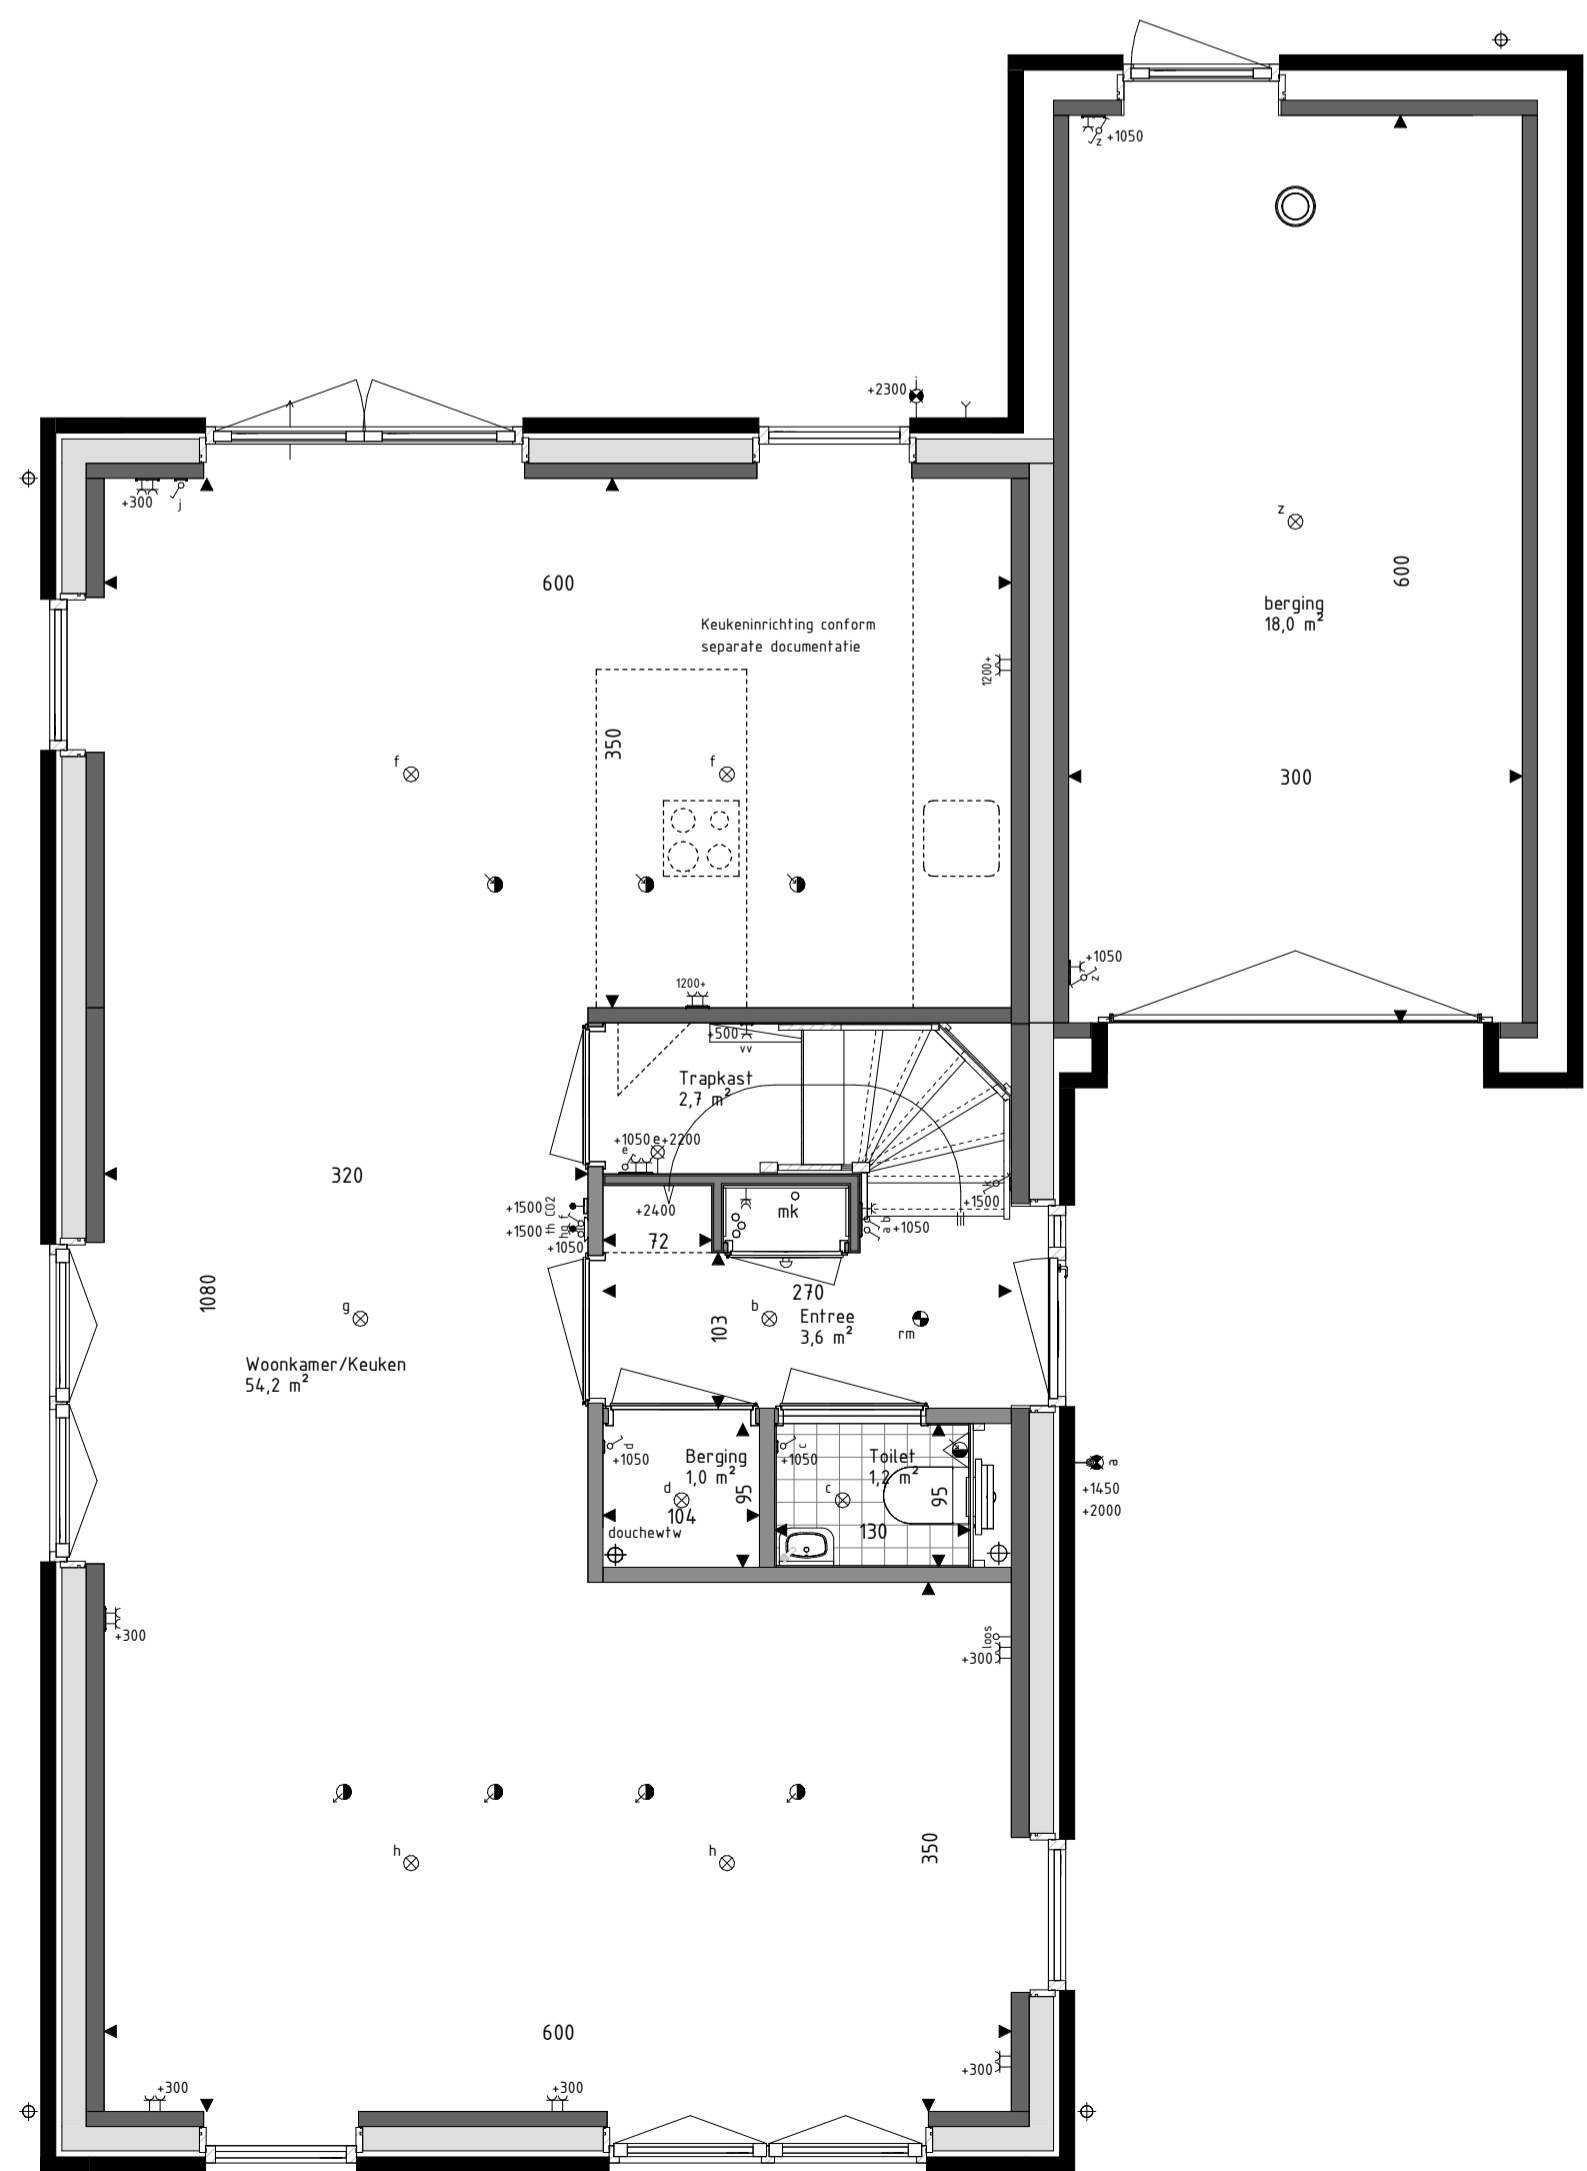

Begane grond
schaal: 1 : 50

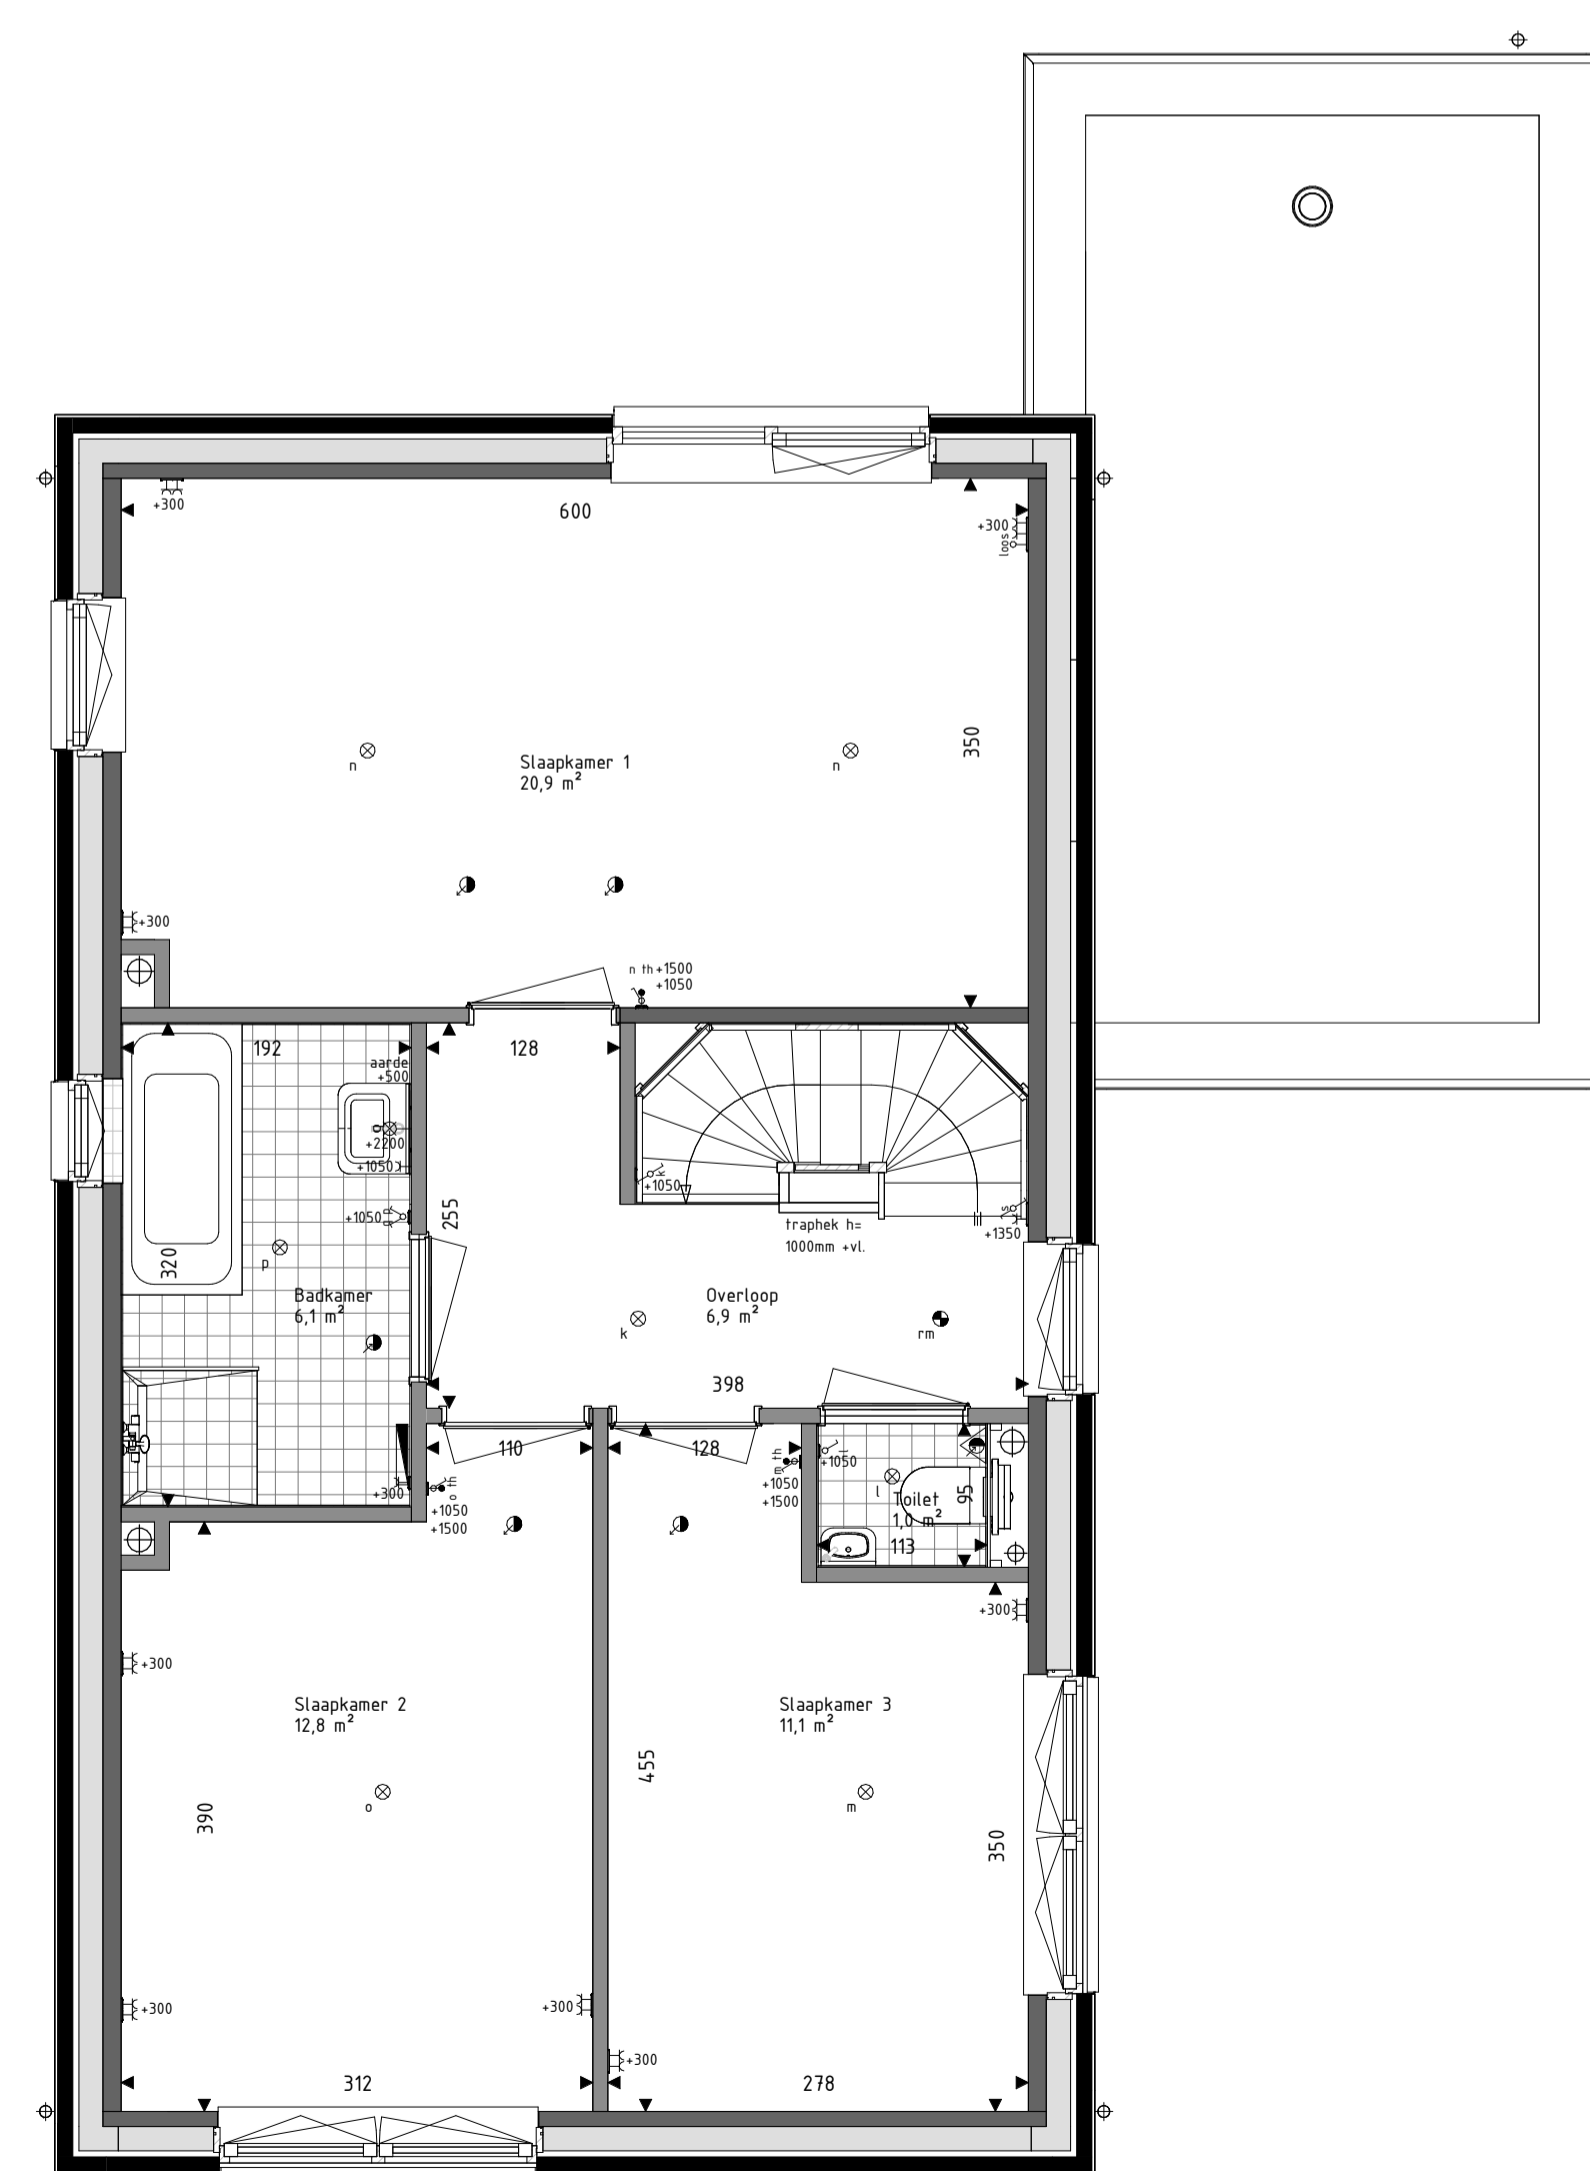

Eerste verdieping
schaal: 1 : 50

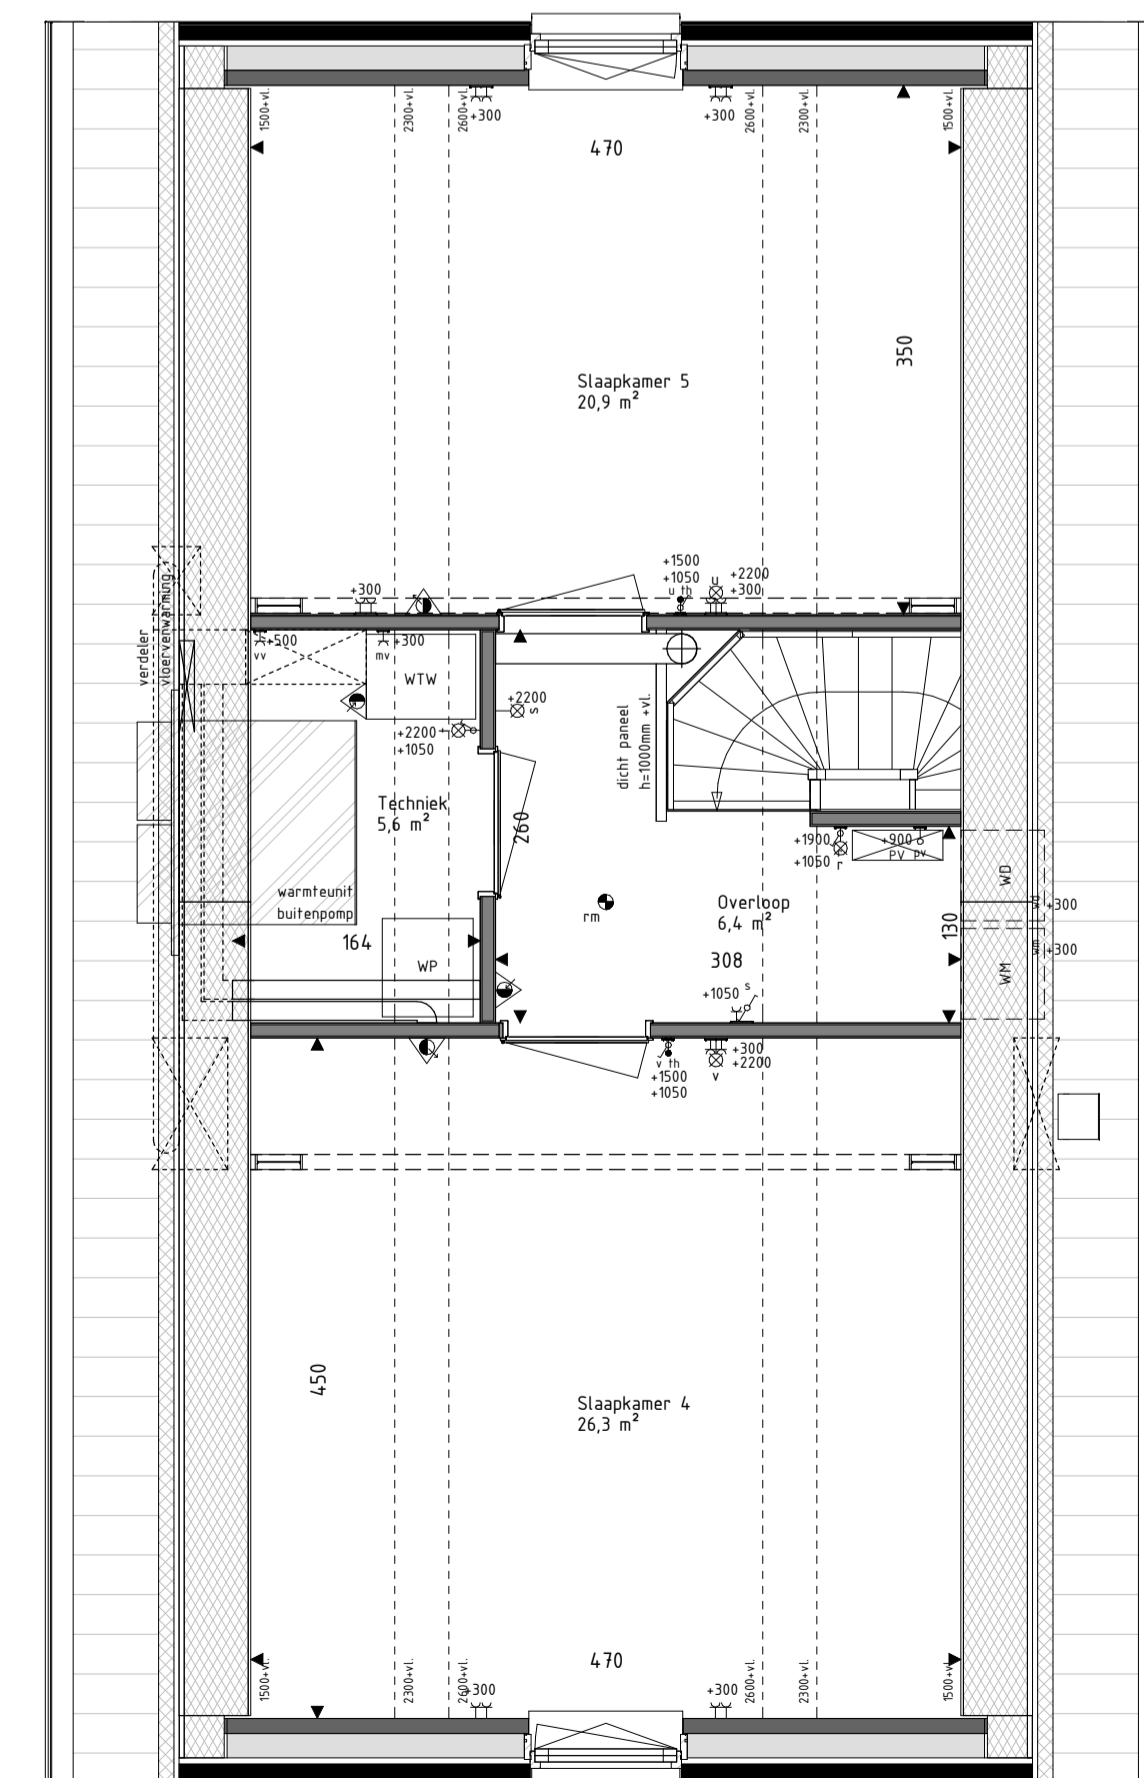

Tweede verdieping
schaal: 1 : 50

RENVOOI Materialen & arceringen:

Metselwerk A (Lichtbruine steen, wit bezand, witte voeg)	Prefab beton elementen (grijs, naturel)
Metselwerk B (Bruin geanuceerde steen, lichtgrijze voeg)	Gevelbekleding (houtsoort nrb, naturel)
Metselwerk B1 (Bruin geanuceerde steen, lichtgrijze voeg)	Gevelbekleding (houtsoort nrb, gebrand)
Metselwerk C (Bruin geanuceerde steen, donkergrijze voeg)	Dakpannen (Keramische pan, antraciet)
Bekleding zijwand dakkapel voorgevel (Eiken beplating, grijs, naturel)	Bekleding zijwand dakkapel achtergevel (Boukpanel, RAL1016)
VG Veiligheidsglas (conform NEN3569)	Zinken muuraftekker (grijs, naturel)
Bw Glazen borstwering in aluminium kader (conform NEN3559 of NEN2998)	* Benodigde pv-panelen conform BENG berekening bouwbesluit (overige panelen t/bv BENG-2 = 0, aantal is indicatief)
Gevelmetselwerk (conform kleur/materiaalstaaf)	Lichte scheidingwand (metaf-stud)
Prefab beton (conform kleur/materiaalstaaf)	Spuwisolatie (100mm rockwool)
Lichte scheidingwanden (170mm verduidelijgende panelen)	

RENVOOI Symbolen:

bedraad aansluitpunt	bedraad aansluitpunt CO2 meter
buitenveeler warmtepomp	bedraad aansluitpunt WTW unit
bedraad aansluitpunt ufp tvRJA5	bedraad aansluitpunt thermostaat
bedraad aansluitpunt ufp ZvRJA5	wandcontactdoos perlex
onbedraade (loze) leiding	wandcontactdoos IP44
onbedraade leiding t/bv pv panelen	dubbele wandcontactdoos opbouw verticaal
enkelzijdige schakelaar	dranknop deurbel
serieschakelaar	schel deurbel
wisselschakelaar	wandlichtpunt binnen
schakelaar zonerering	wandlichtpunt buiten
3-standen schakelaar	plafondlichtpunt
wandcontactdoos gearnd	rookmelder
buitenkraan	voevoventiel ventilatie
wand voevoventiel ventilatie	afvoevoventiel ventilatie
wand afvoevoventiel ventilatie	Omvormer PV-panelen
Verdelers vloerverwarming	Stalen balk in het zicht
Elektrische radiator	
Krijtsleepoppervlakte conform Bouwbesluitberekening	

- De voor uw woning van toepassing zijnde symbolen zijn opgenomen in de plattegronden.
- Alle wandcontactdozen en aansluitpunten op 300mm boven de vloer, tenzij anders aangegeven.
- Alle schakelaars op 1050mm boven de vloer, tenzij anders aangegeven.
- Het buitenlichtpunt naast de voordeur wordt uitgevoerd met een armatuur, alle overige buitenlichtpunten worden uitgevoerd als een bedraade leiding.
- De exacte plaatsen en afmetingen van aansluitpunten, radiatoren, ventilatieroosters, schachten, dakafmondingen en dergelijke zijn indicatief op de tekeningen aangegeven en worden door installateurs nader bepaald.
- Arceringen zijn ter indicatie.
- Maatvoering in centimeters.
- Alle op de tekening aangegeven maten zijn 'circa-maten'.
- De onder de ruimtedaarning weergegeven oppervlakte betreft de vloeroppervlakte van deze ruimte, onder de kap loopt deze tot het knieschot.
- Na het aanbrengen van wand- en vloerafwerking (tegels, stucadoorwerk, etc.) zullen de netto bruikbare maten bij oplevering een aantal centimeters van de genoemde bruto maten kunnen afwijken.
- Dieren dienen na oplevering afgevoerd te worden.

hurks

Project
42 won Molenerve te Nuenen-West
Veld G - Landelijke buiten

Schaal
1:100 / 1:50

Datum
16-07-2024

Versie
1

Wijzigingsdatum
2024-07-16

Projectleider
C. Waaijer

Getekend
Brainworkz

Opdrachtgever
VOF Nuensens Kwartier
Pastoor Petersstraat 3
5612 WB Eindhoven

Architect
SVP Architectuur en stedenbouw
Het Zand 17
3811 GB Amersfoort

Projectnummer
220719-00

Bladnummer
650-44

info@brainworkz.nl
www.brainworkz.nl

Tolgaarde 15
7642 EZ Wierden