




Begane grond
schaal: 1 : 50

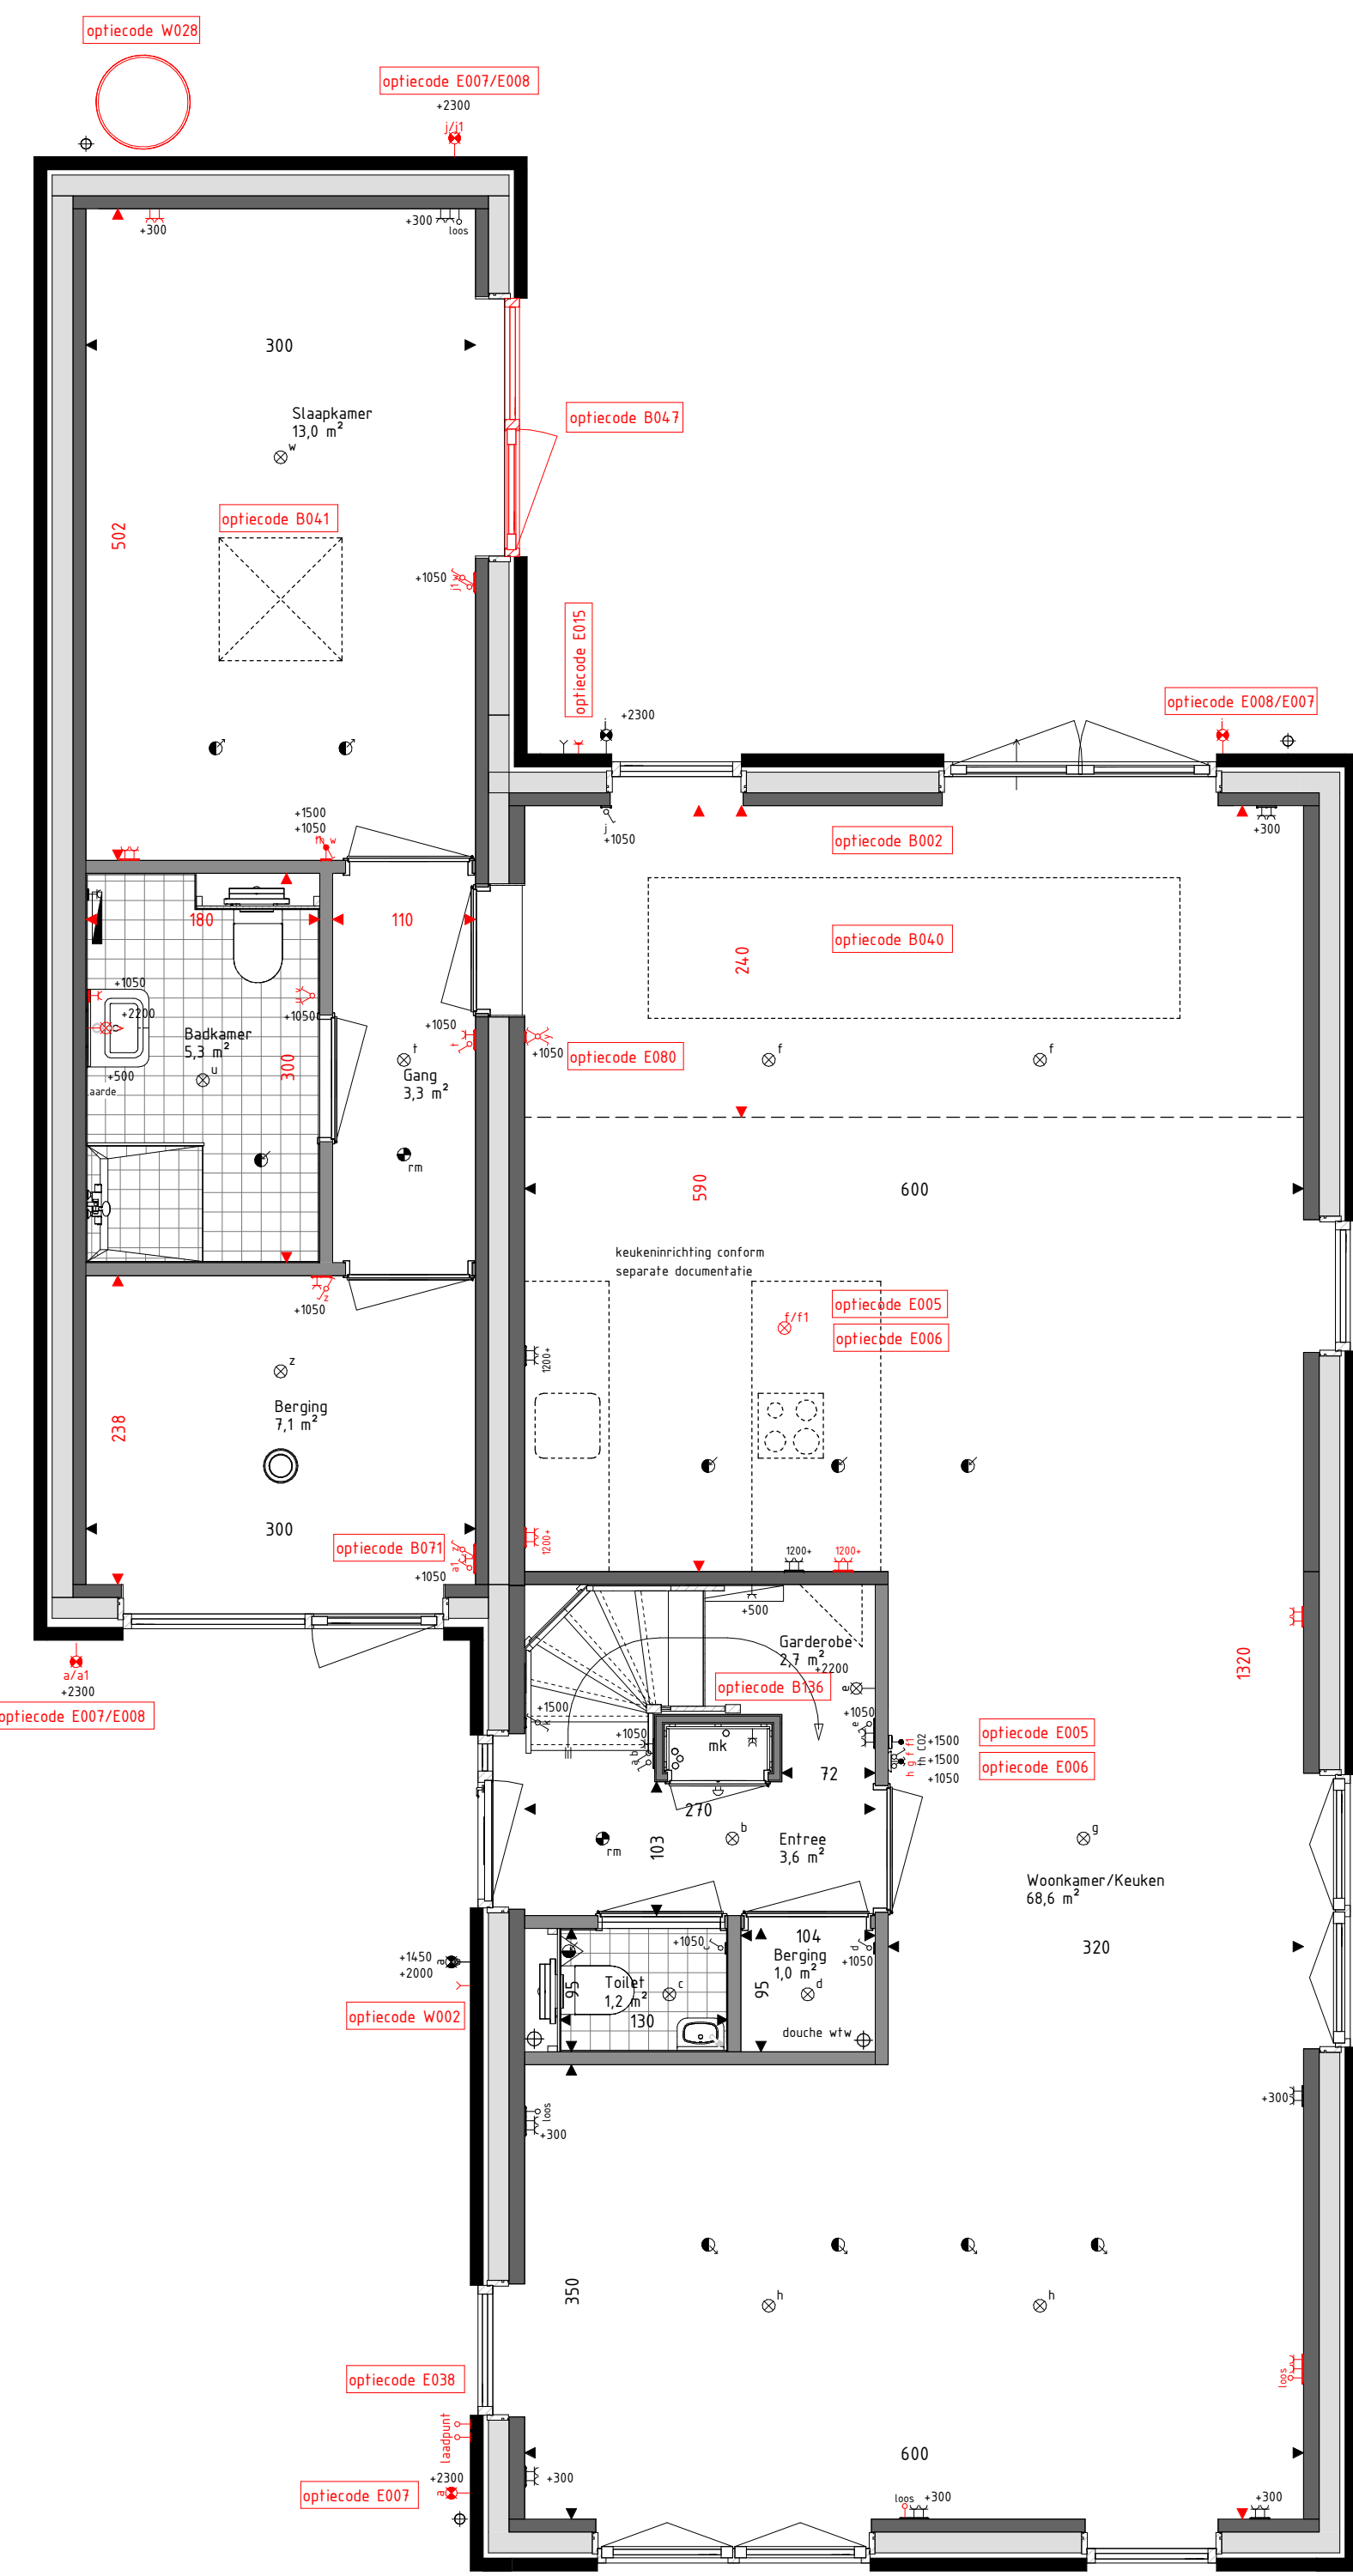


Begane grond
schaal: 1 : 50

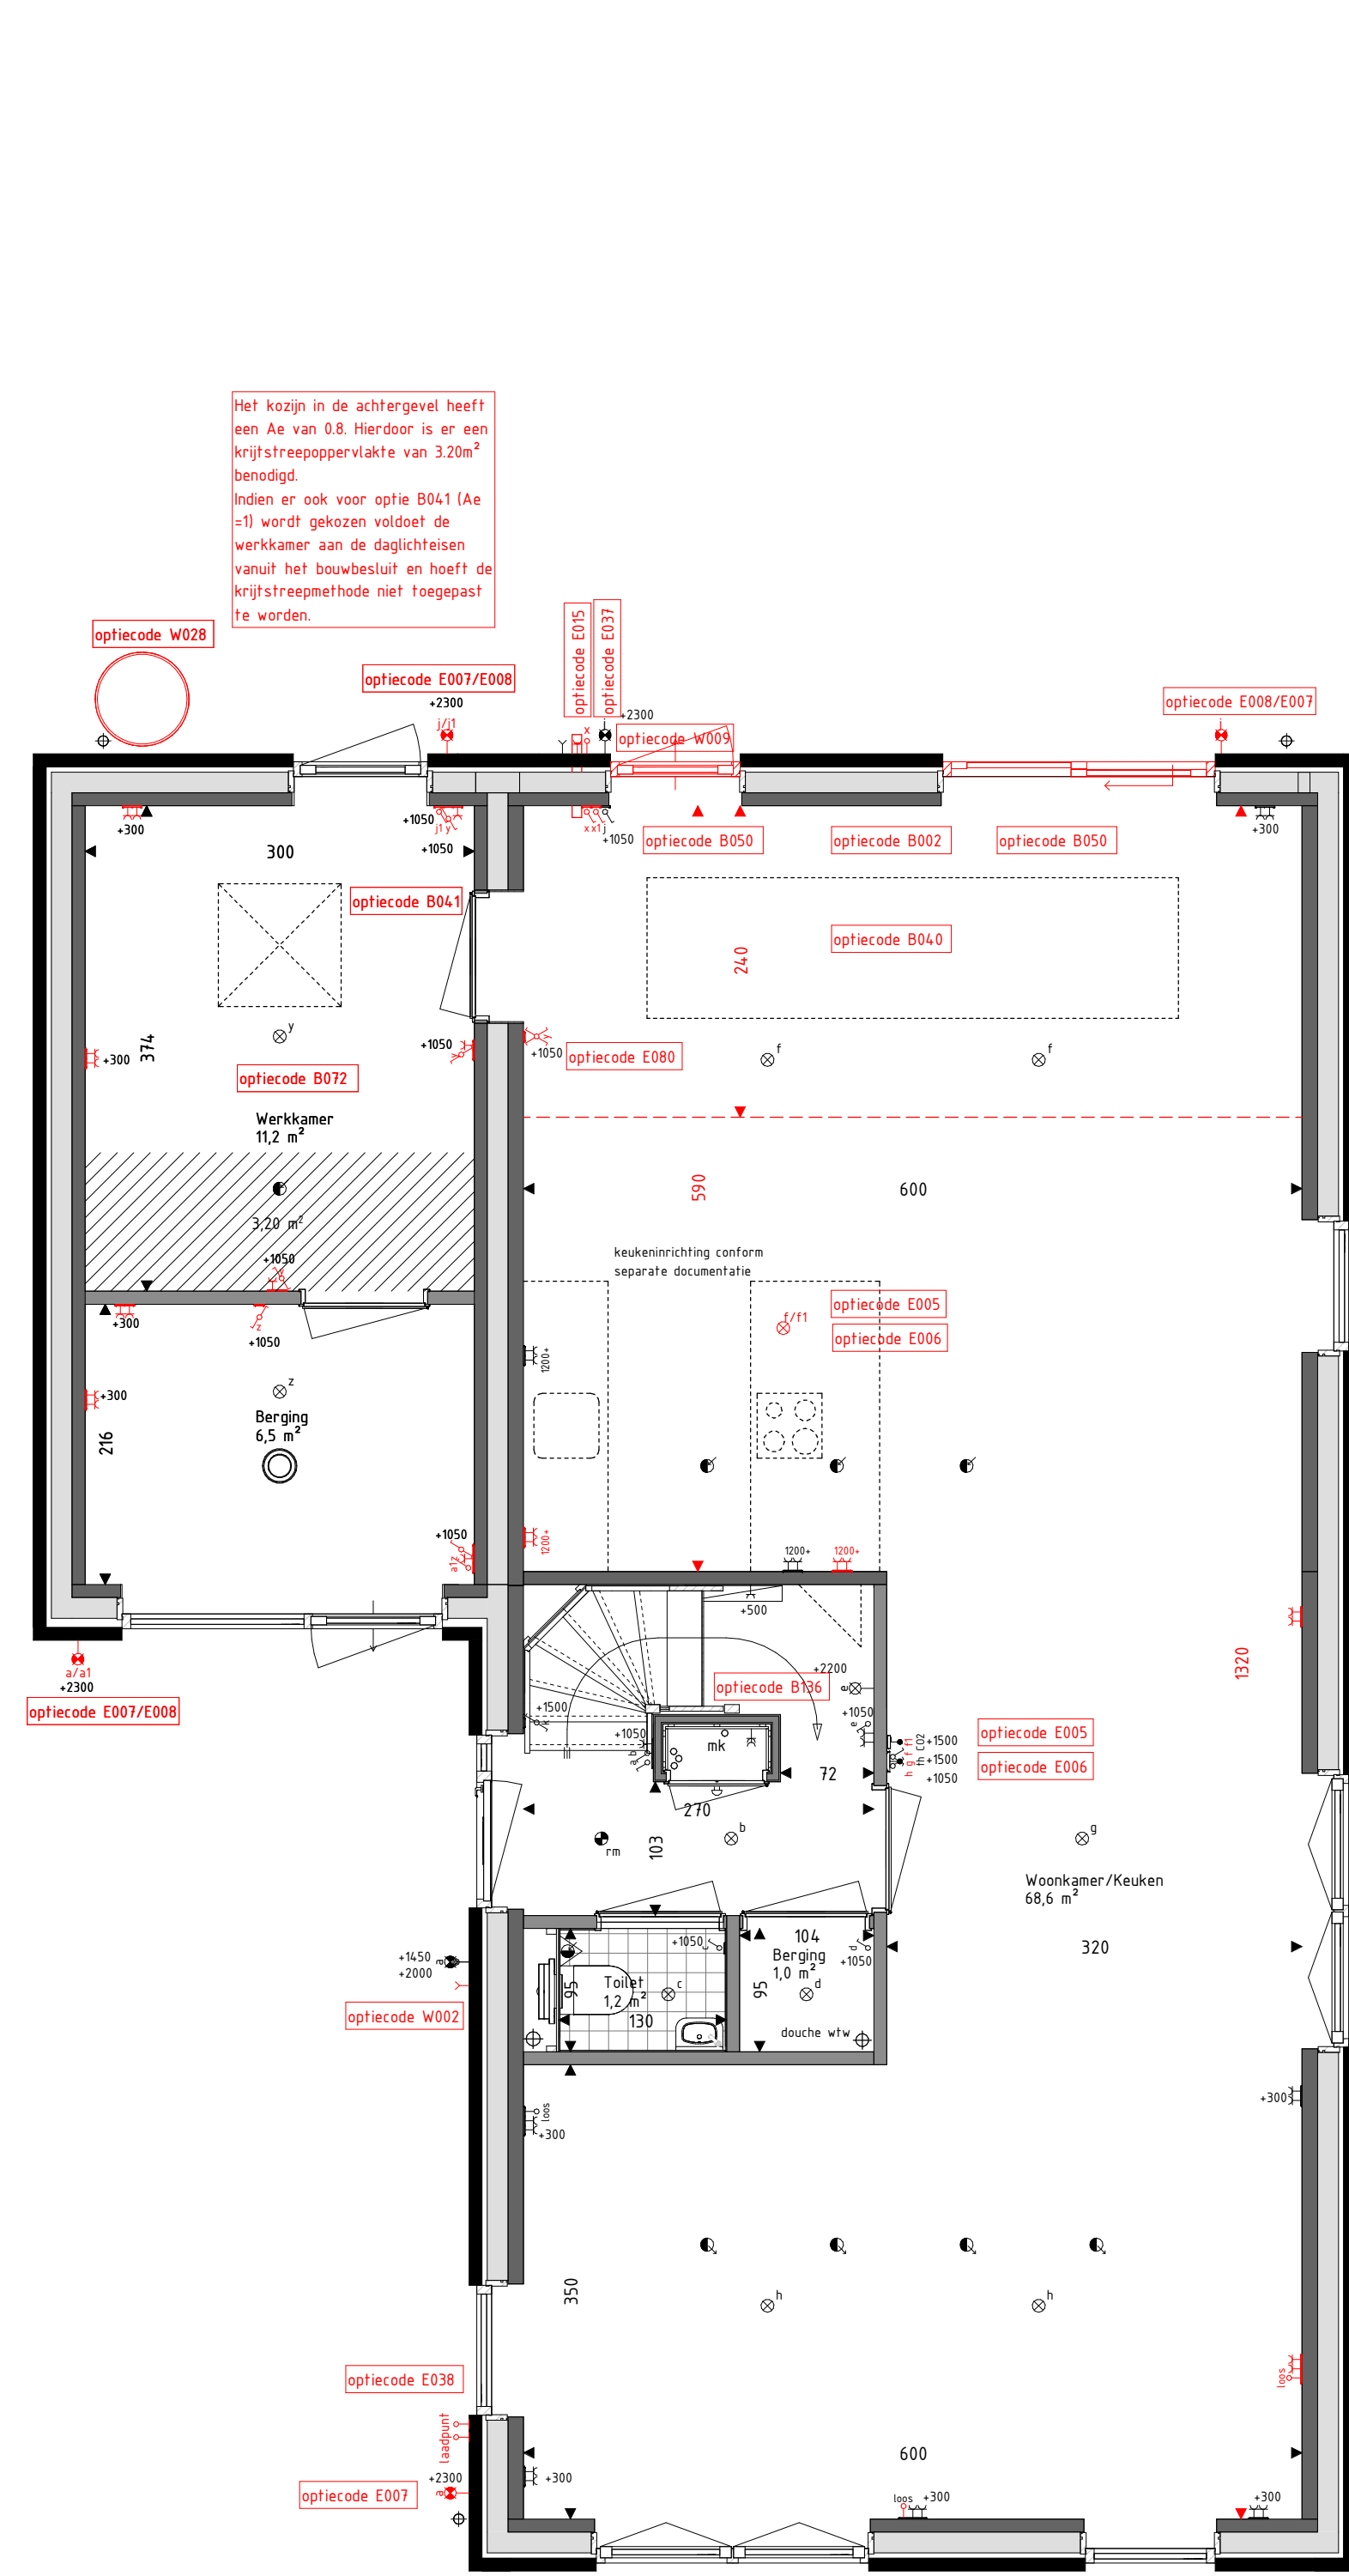


Begane grond
schaal: 1 : 50

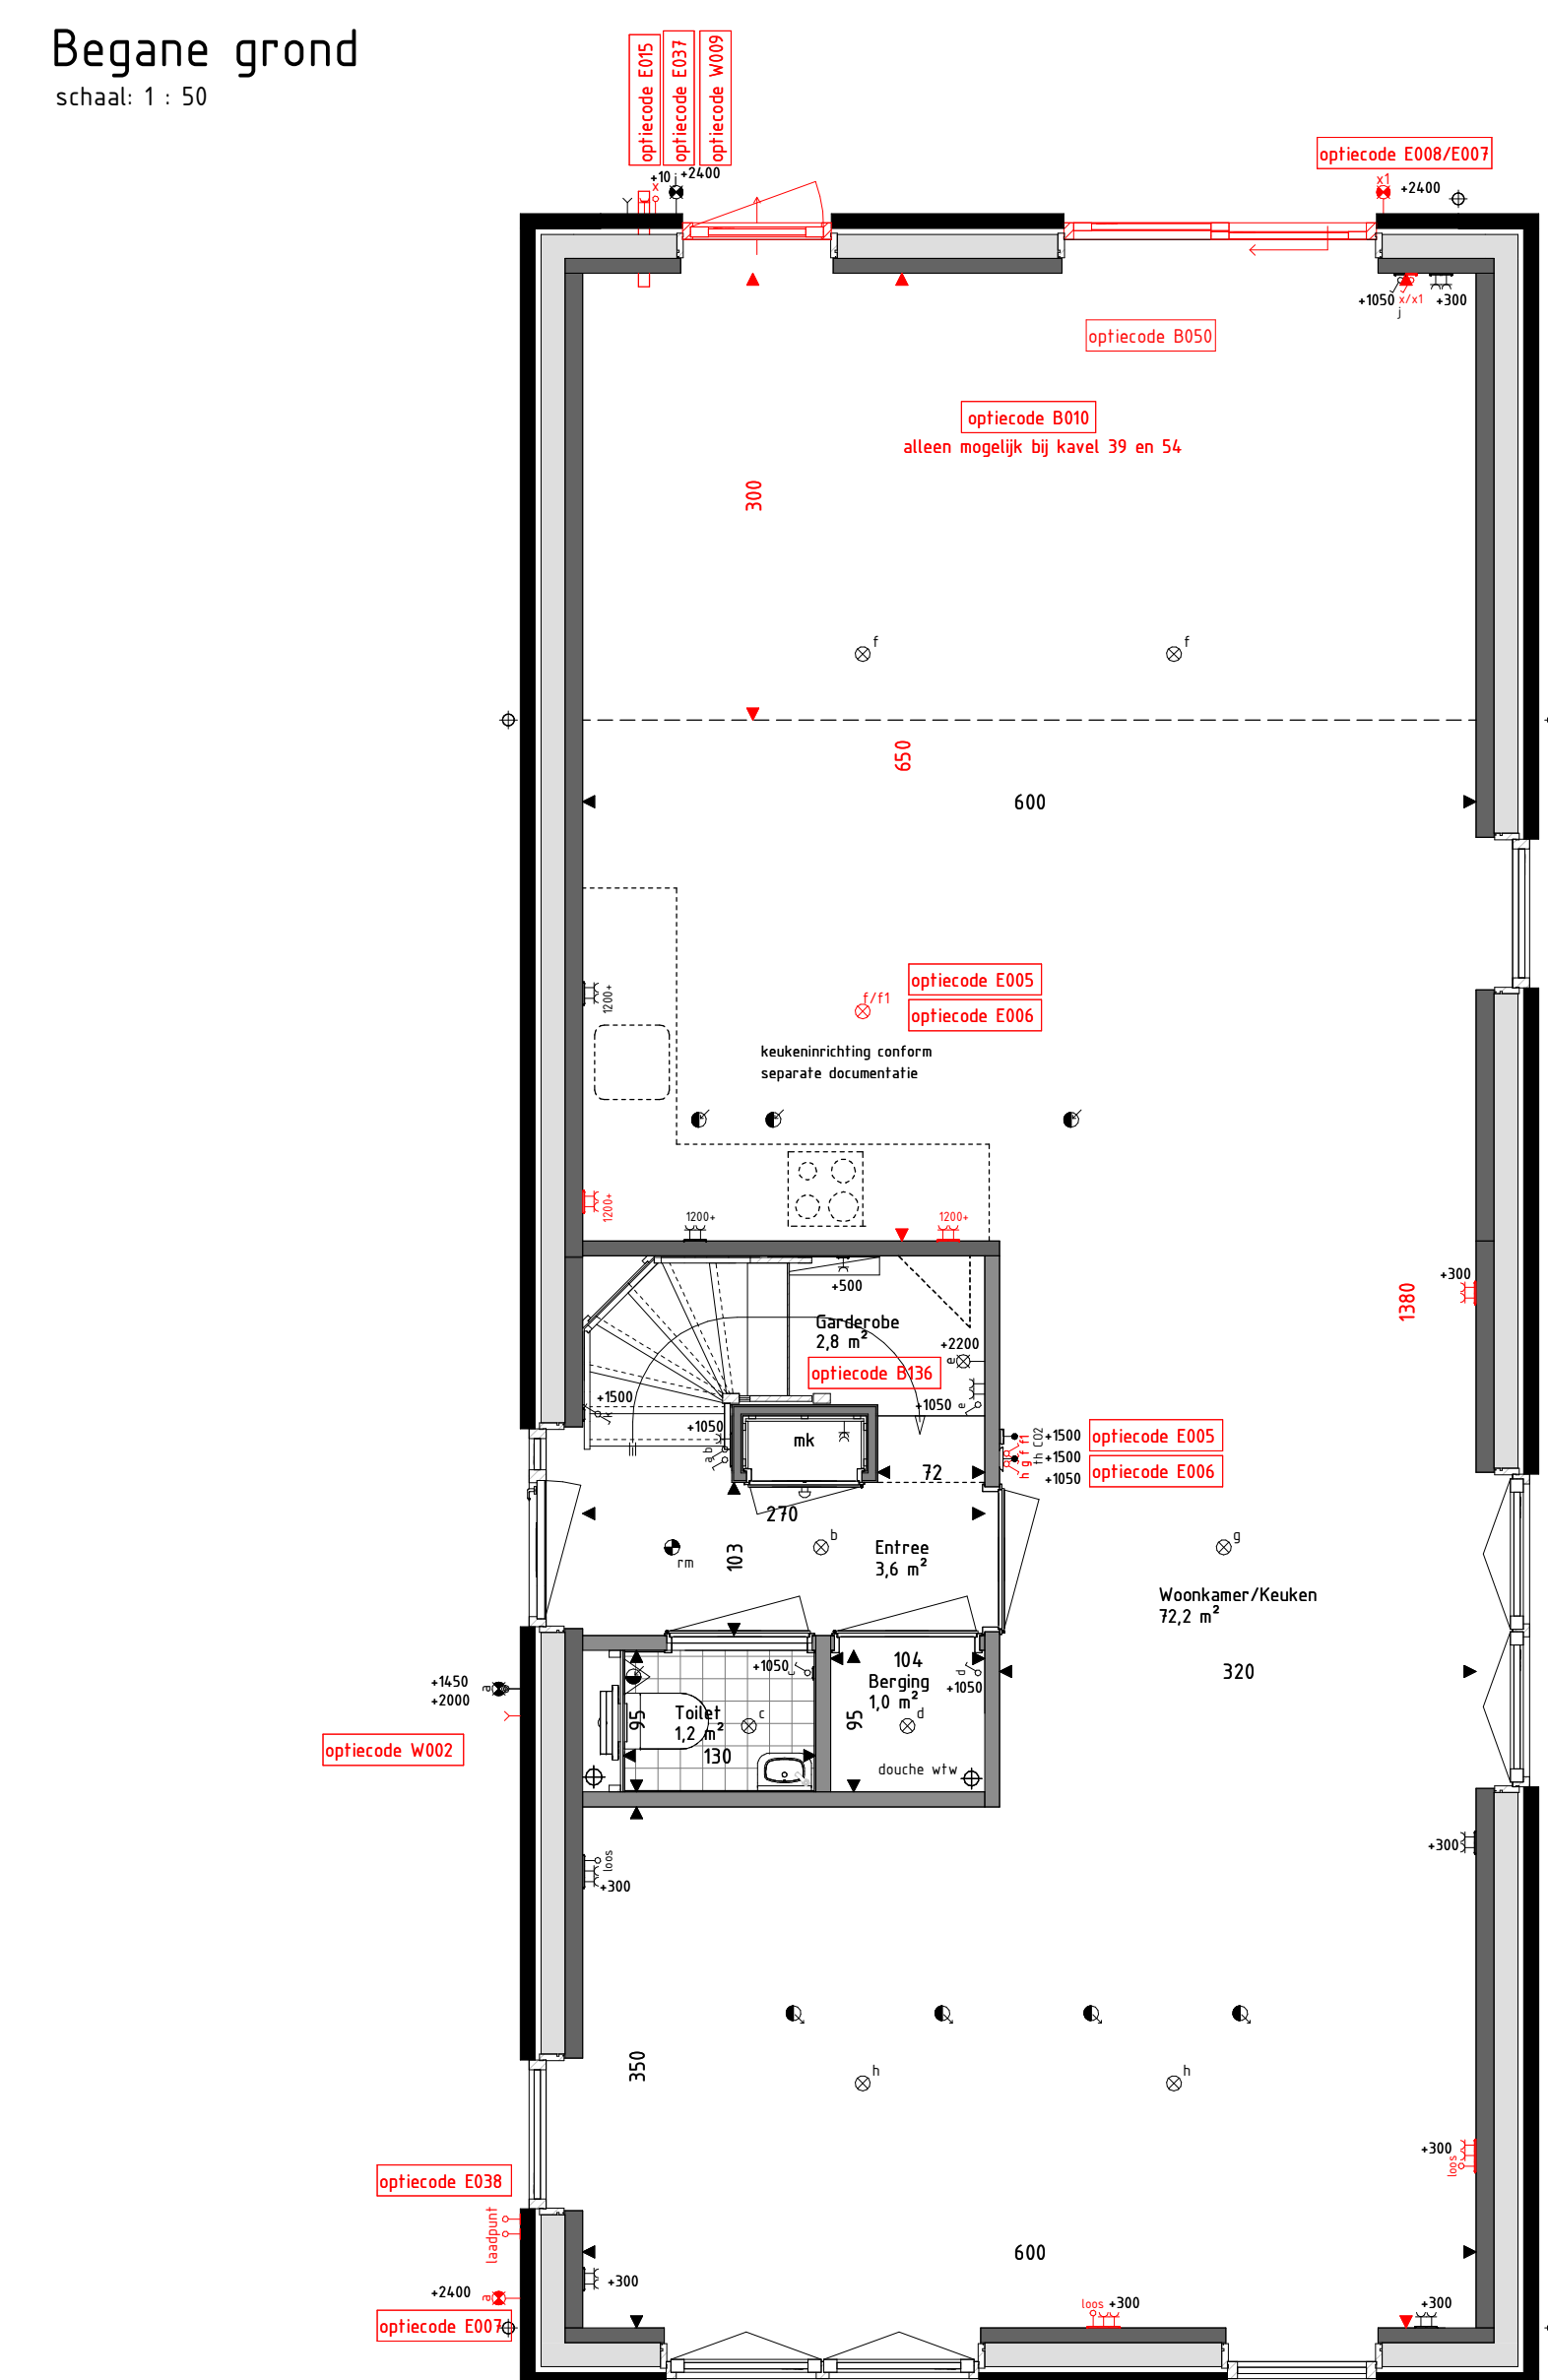

Begane grond
schaal: 1 : 50

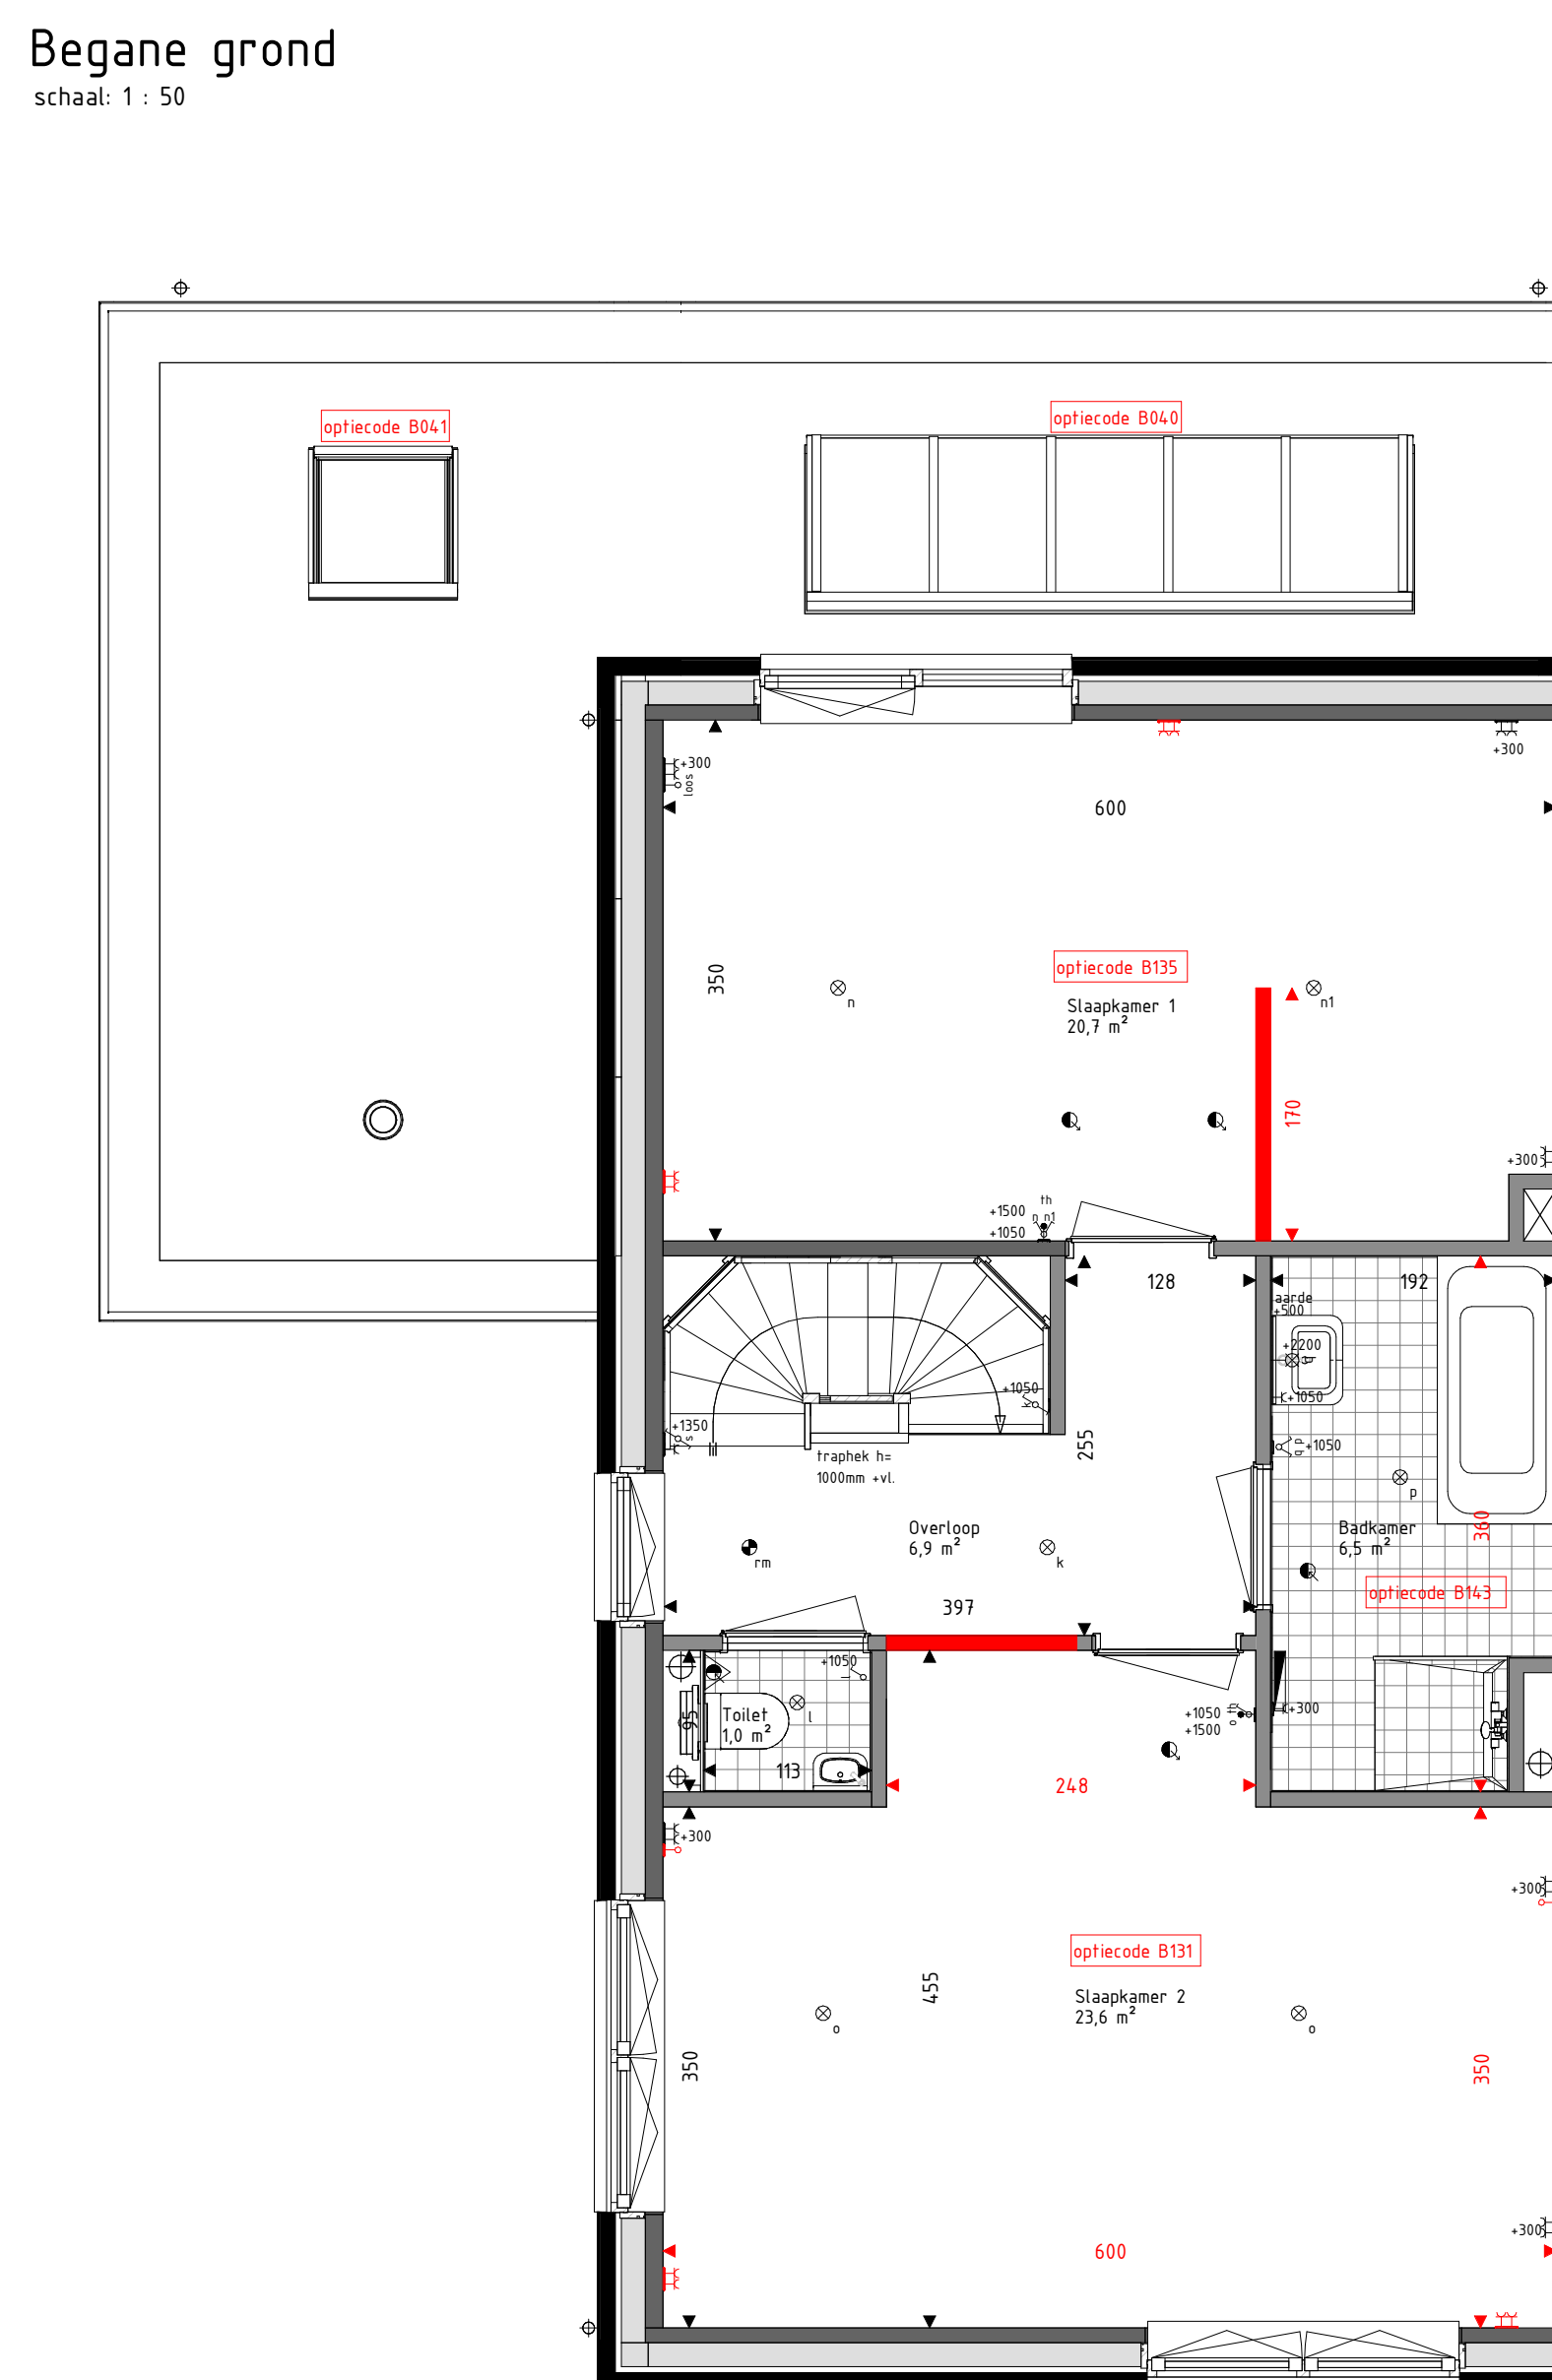

Eerste verdieping
schaal: 1 : 50

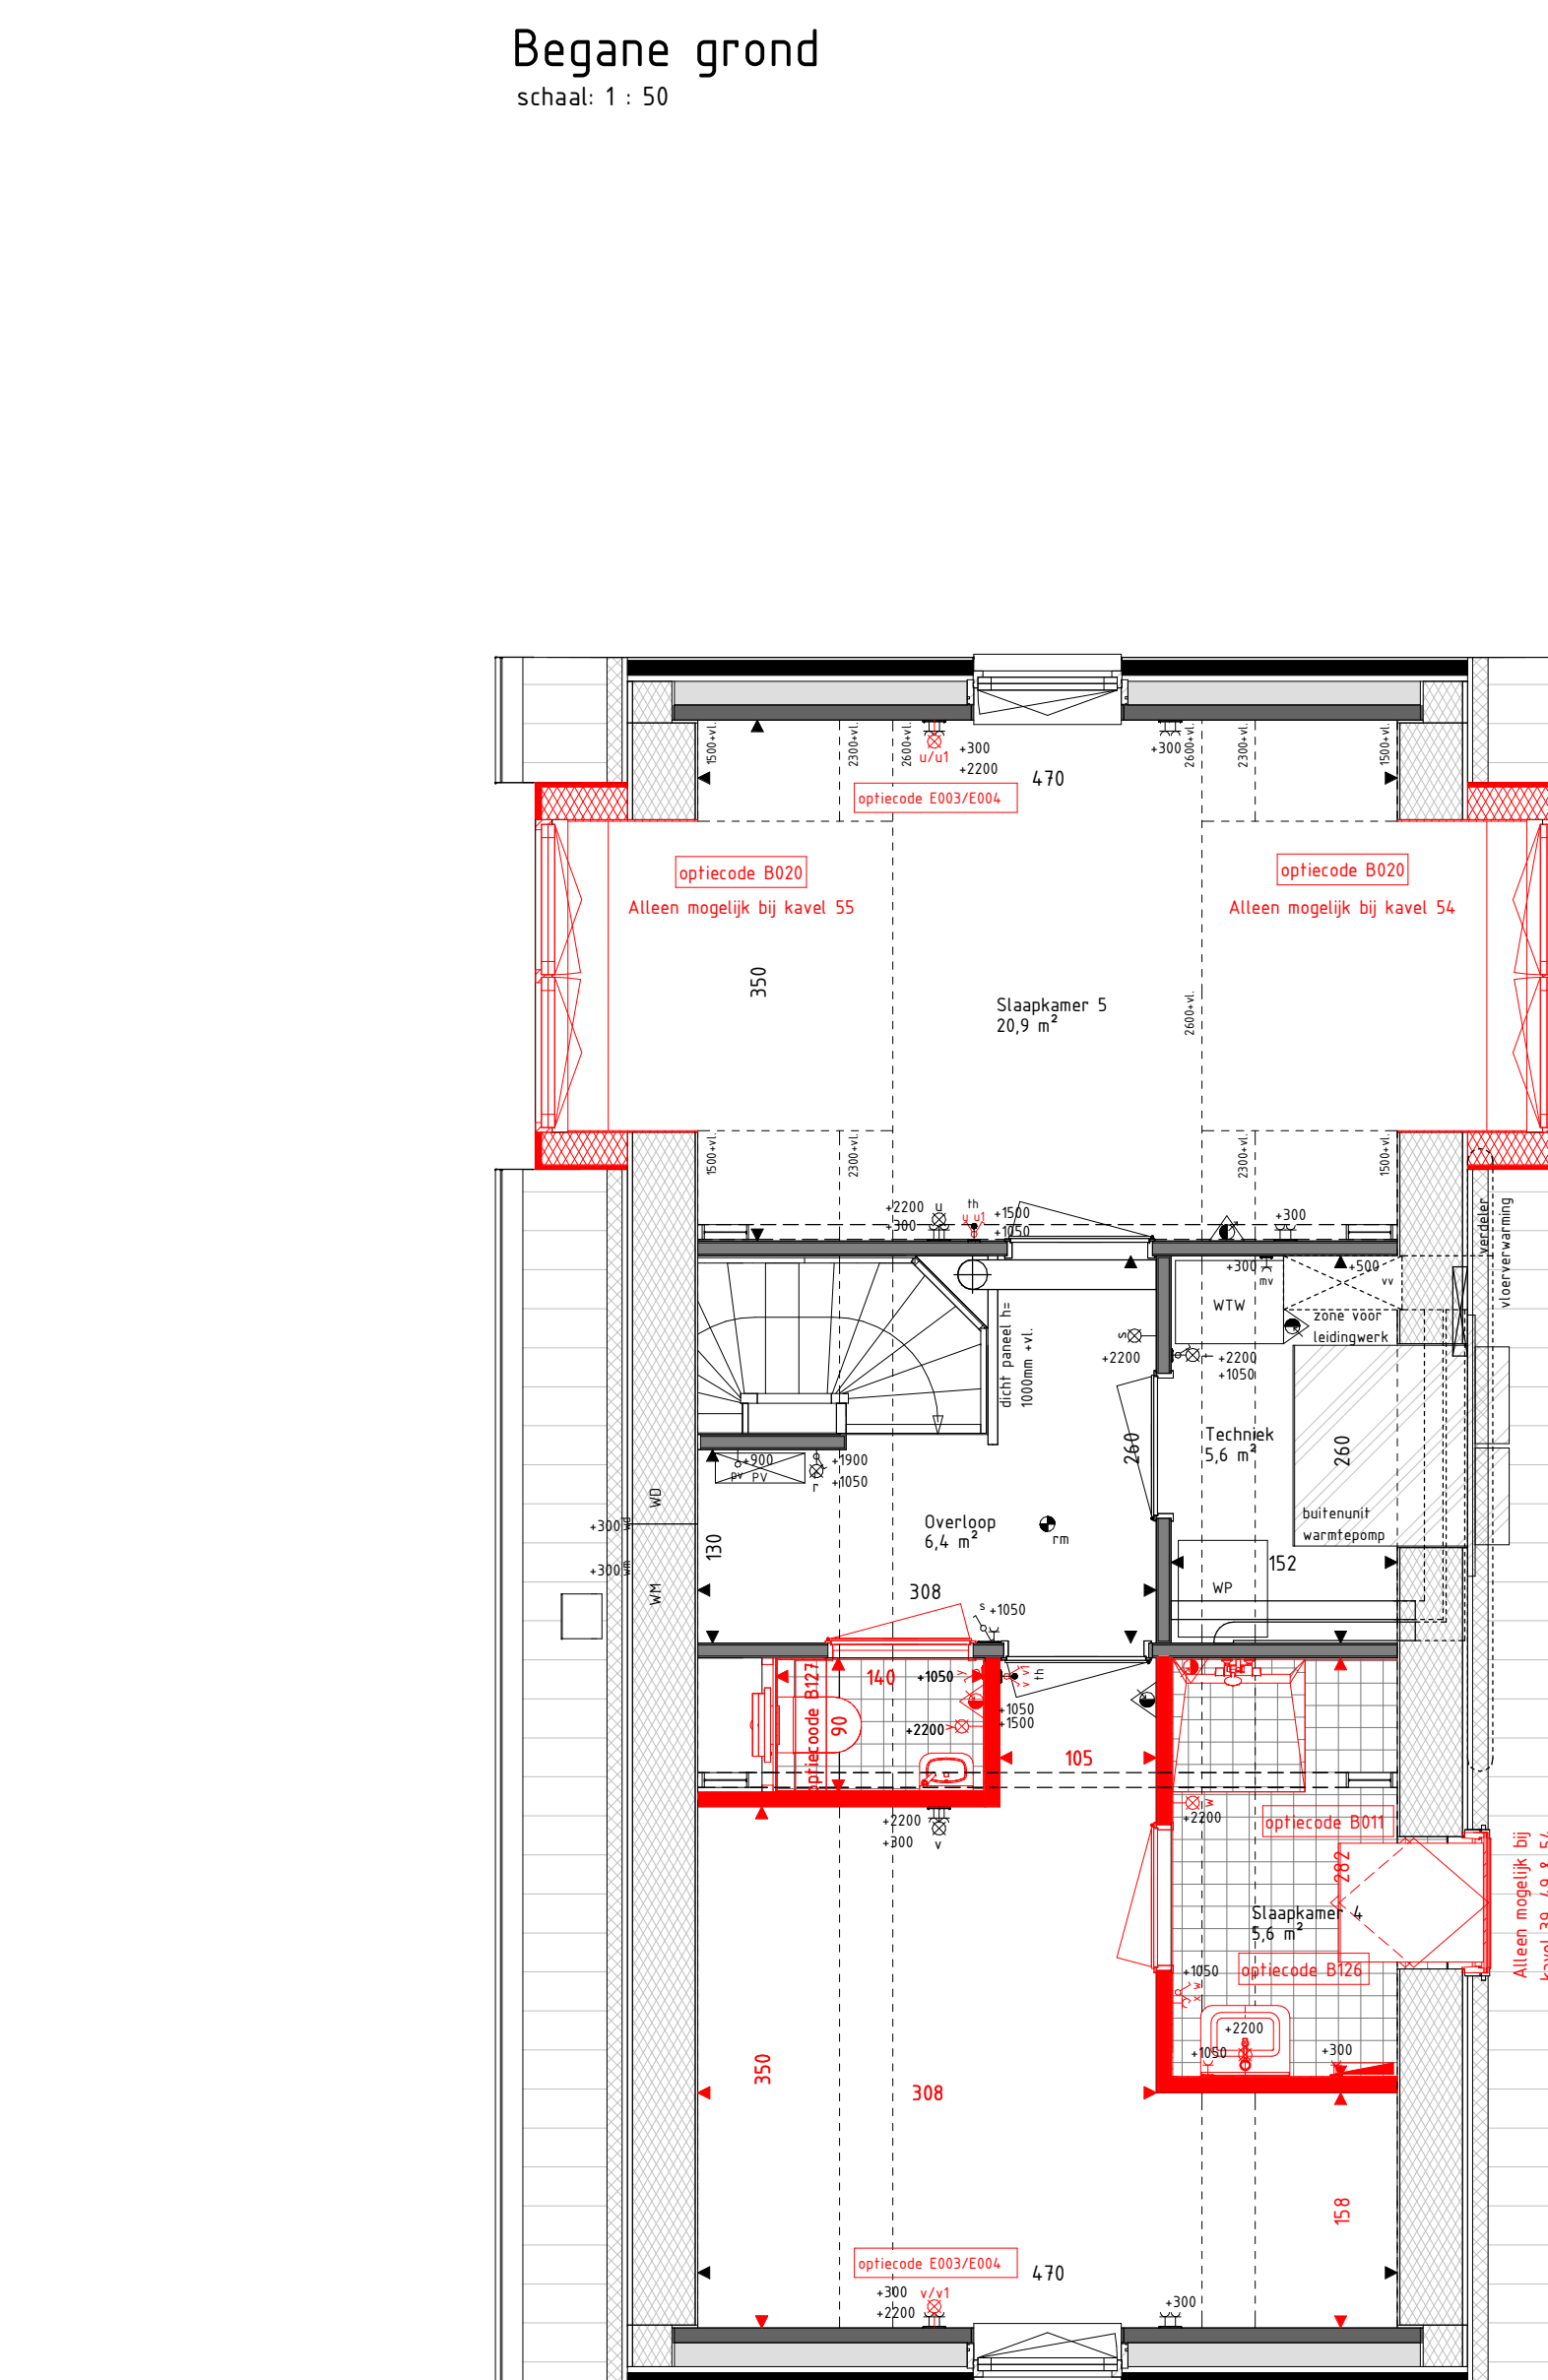

Tweede verdieping
schaal: 1 : 50



Voorgevel
schaal: 1 : 100



Rechter zijgevel
schaal: 1 : 100




Achtergevel
schaal: 1 : 100



Linker zijgevel
schaal: 1 : 100



Doorsnede A
schaal: 1 : 100

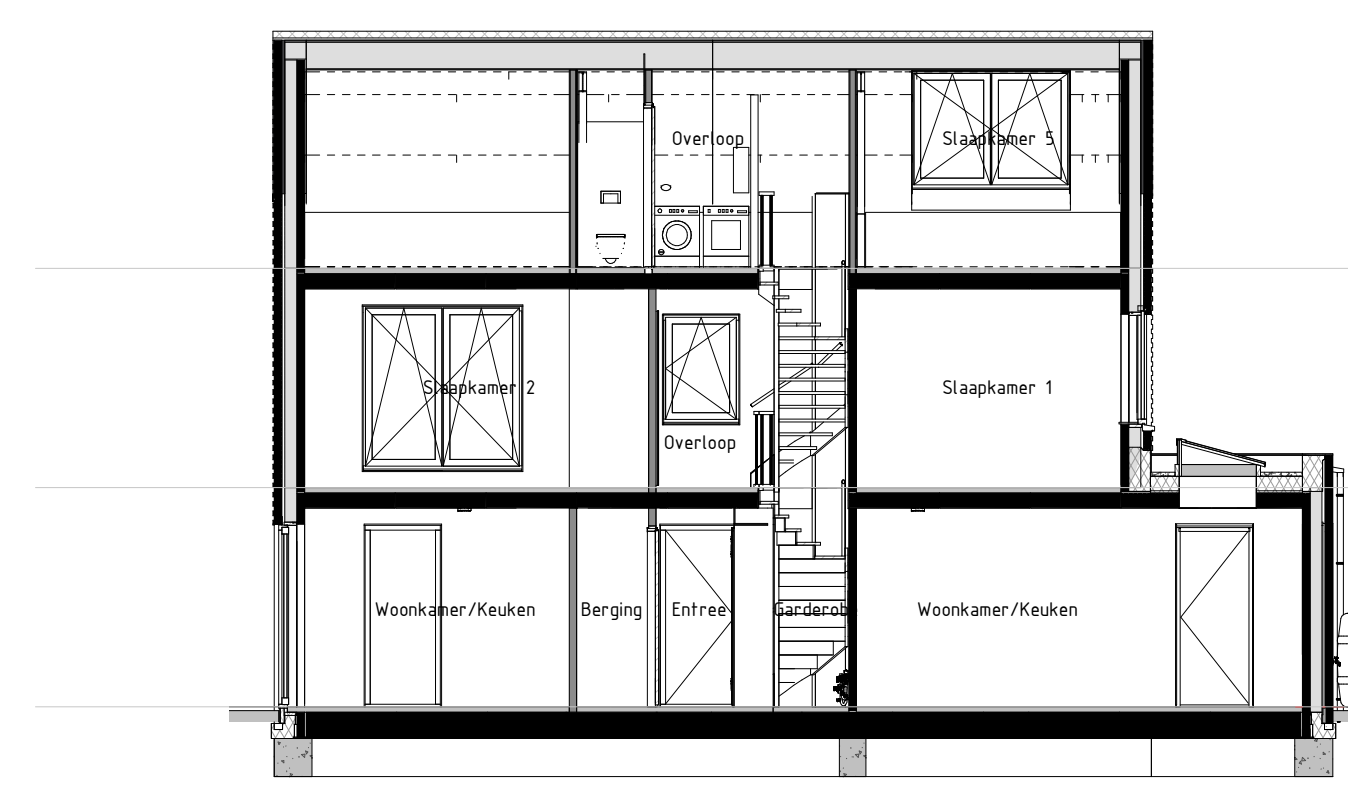

Doorsnede B
schaal: 1 : 100

Aandachtspunt optie B071 & B072
Er is nog geen referentie op de gemeente Nuenen met het ontwerpen van de berging (formaat garage) met een verwijfbare ligging conform de parkeervergunning, waarbij het nog niet zeker is of een optie B071 en B072 mogelijk is. Zolang de gemeente Nuenen nog niet heeft ingezonden, kan dit niet worden aangegeven.

RENV001 Materialen & arceringen:

Netwerk A	Netwerk B	Netwerk C	Netwerk D	Netwerk E	Netwerk F	Netwerk G	Netwerk H	Netwerk I	Netwerk J	Netwerk K	Netwerk L	Netwerk M	Netwerk N	Netwerk O	Netwerk P	Netwerk Q	Netwerk R	Netwerk S	Netwerk T	Netwerk U	Netwerk V	Netwerk W	Netwerk X	Netwerk Y	Netwerk Z
Brickwork	Brickwork	

RENV001 Symbolen:

Symbol 1	Symbol 2	
----------	----------	----------	----------	----------	----------	----------	----------	----------	-----------	-----------	

- De voor de woning van het ontwerp zijn opgenomen in de plattegronden.
- Alle wandcontactdozen en aansluitpunten op 300mm boven de vloer, tenzij anders aangegeven.
- Alle schakelaars op 1500mm boven de vloer, tenzij anders aangegeven.
- Het buitenschilderij wordt de voorkeur wordt uitgeleverd met een armatuur, alle overige buitenschilderijen worden uitgevoerd als een buitenschilderij.
- De exacte plaatsen en afmetingen van aansluitpunten, schakelaars, ventilatoren, schakelaars, daklichthouders en de hoogte zijn indicatief op de tekening aangegeven en worden door installateurs nader bepaald.
- Aangegeven zijn ter indicatie:
- Plaatsing van contactdozen.
- Alle de tekening aangegeven naden zijn 'circa-naden'.
- De onder de randbevestiging aangegeven oppervlakte betreft de vloeroppervlakte van deze ruimte, onder de laag moet daar het het knipschild.
- Nu het aangegeven van wand- en vloerbevestiging (drugs, steekboorwerk, etc.) zullen de netto bruikbare maten te afnemen van wand- contactdozen van de genoemde maten kunnen afnemen.
- Dieren dienen te afnemen altijd het werk zelf in te meten.

VOOR Nuenens kwartier

Project 42 won Moleneer te Nuenen-West
Veld G - Landelijke buiten

Omschrijving
Optietekening Type F1sp

Projectleider
C. Waaijler

Opdrachtgever
Vof Nuenens Kwartier
Pastoor Pieterstraat 3
7642 EZ Wierden

Ontekend
Brainworkz

Architect
SVP Architectuur en stedenbouw
Het Zand 17
3811 GB Amersfoort

Formaat
A0

Schaal
1:100 / 1:50

Datum
16-07-2024

Versie

Projectnummer
220719-00

Blaadnummer
VKO-F1sp

Wijzigingsdatum

Brainworkz
CREATIVE SOLUTIONS

info@brainworkz.nl
Tolgaarde 15
7642 EZ Wierden