






Voorgevel
1:100

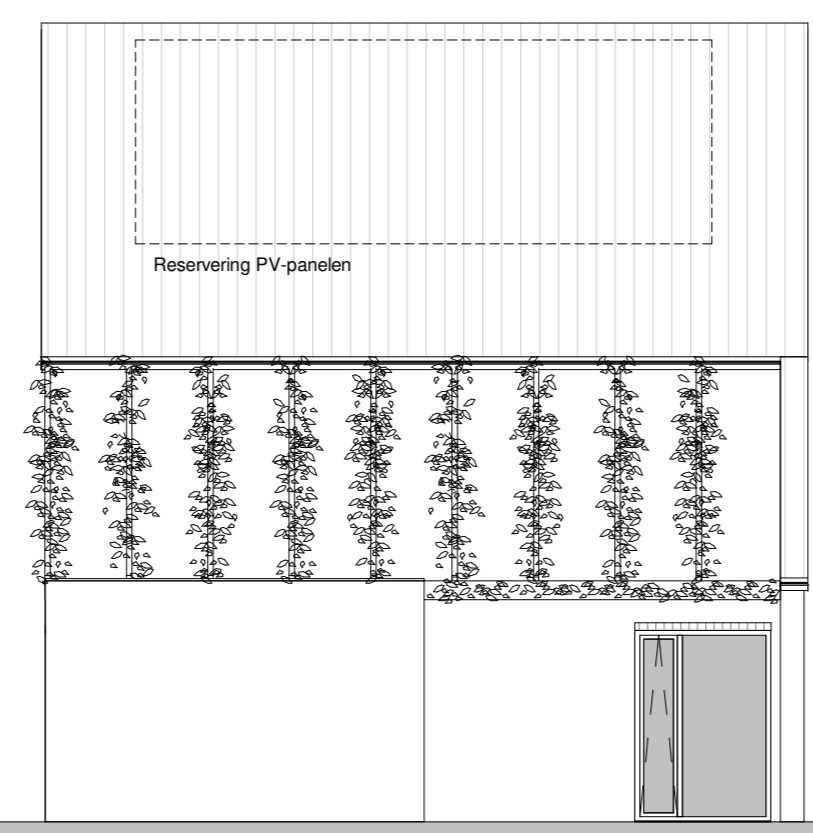


Linkerzijgevel
1:100

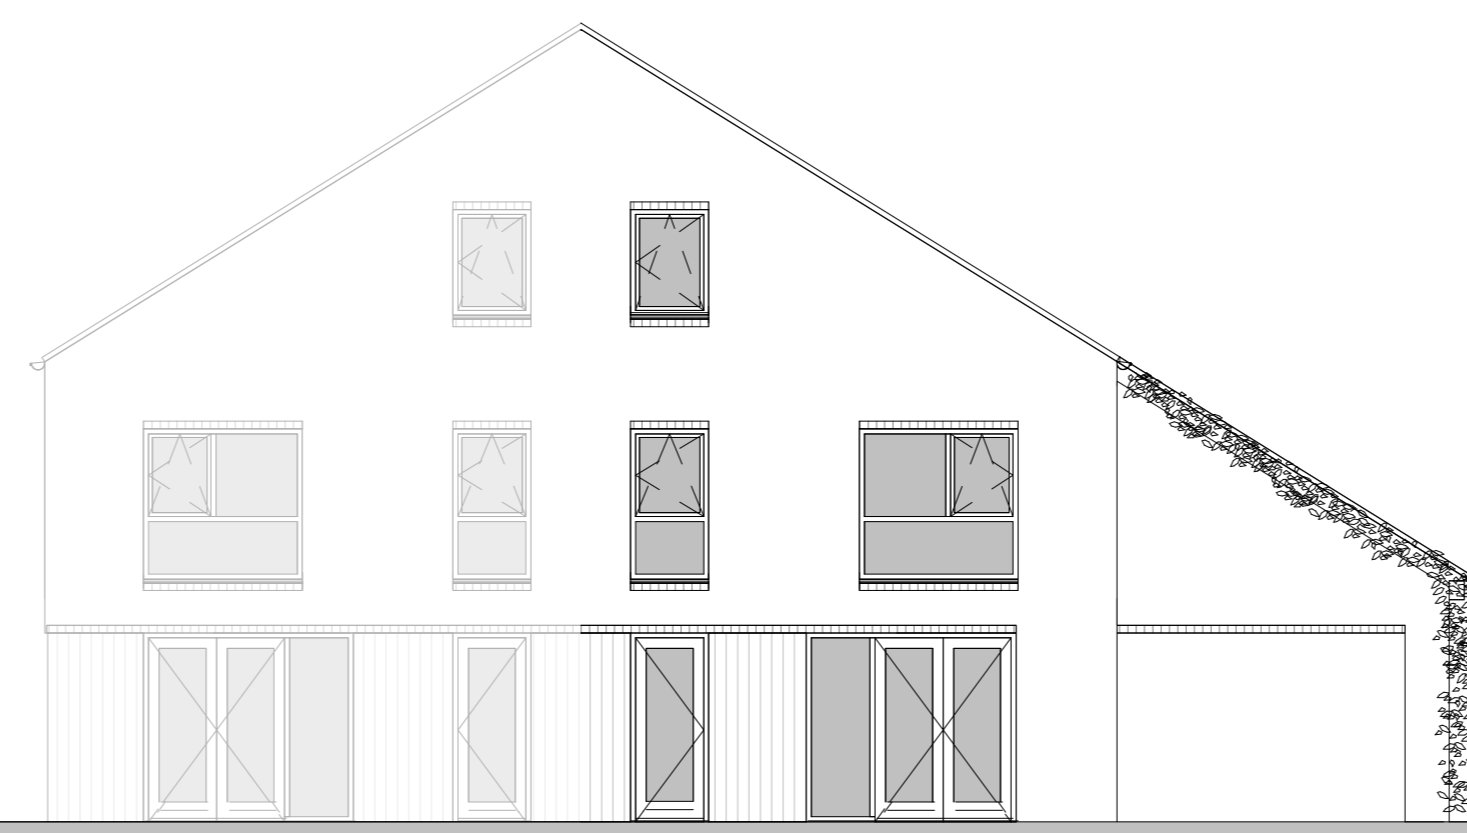


Achtergevel
1:100

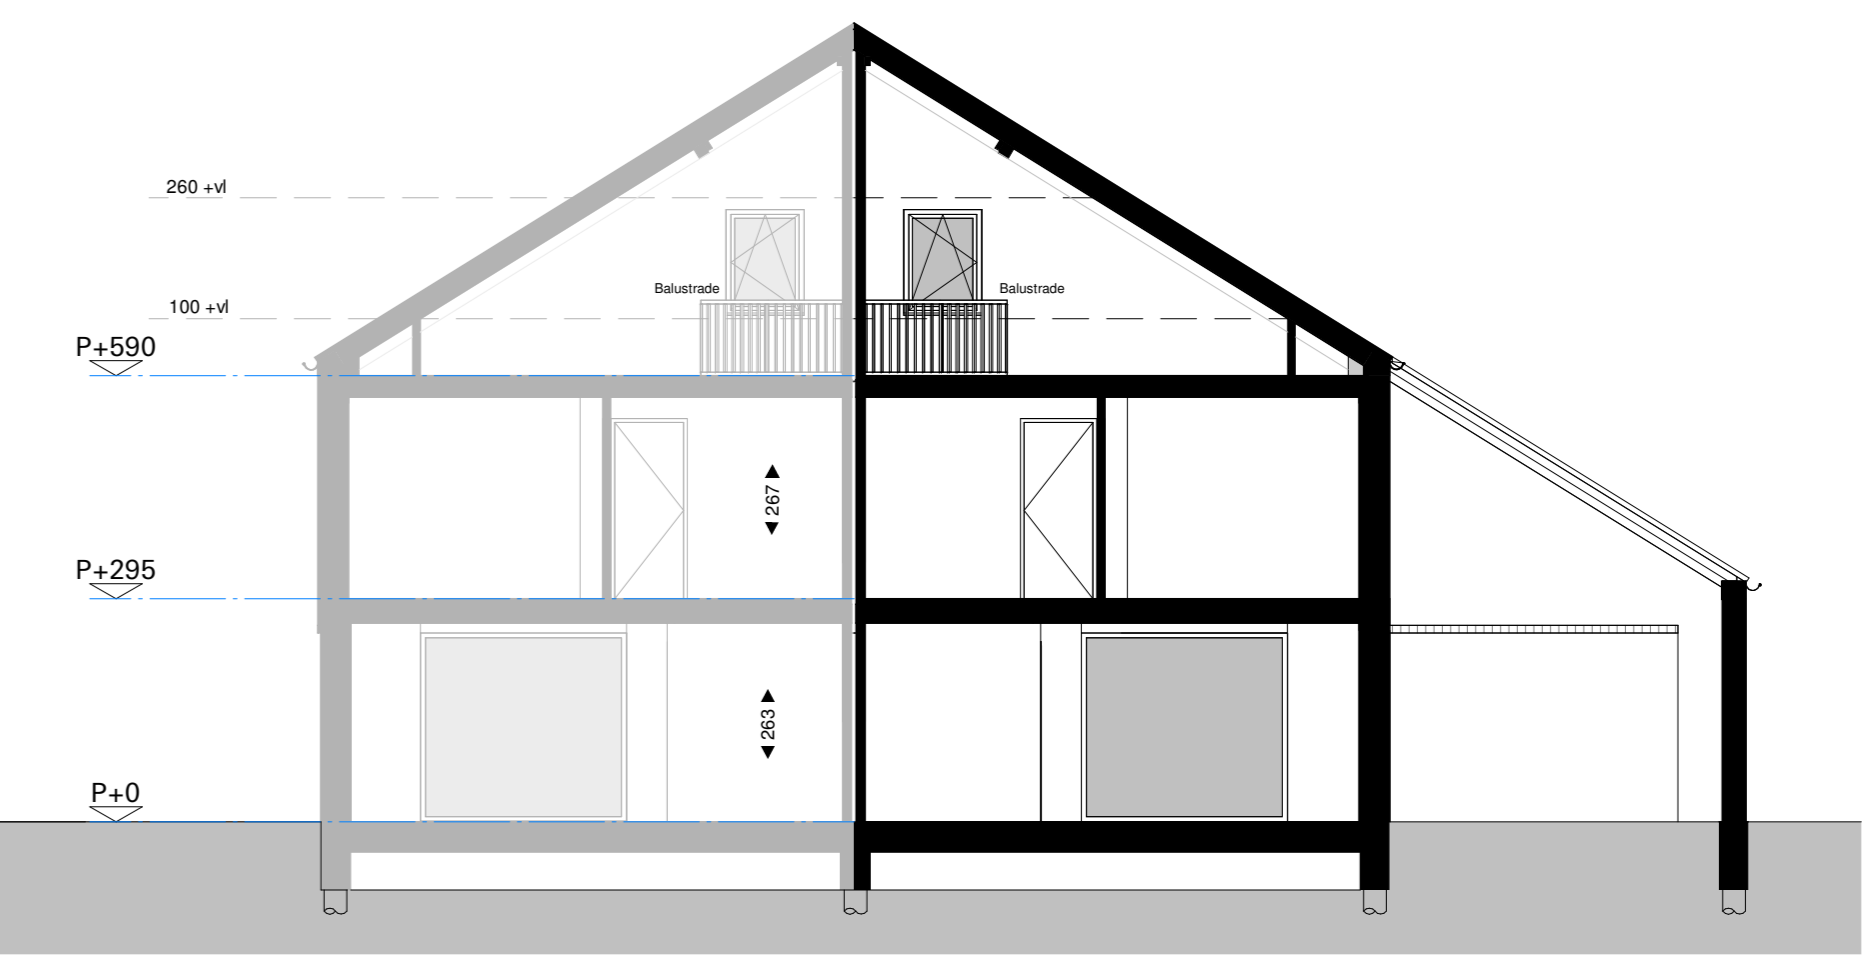

Doorsnede
1:100

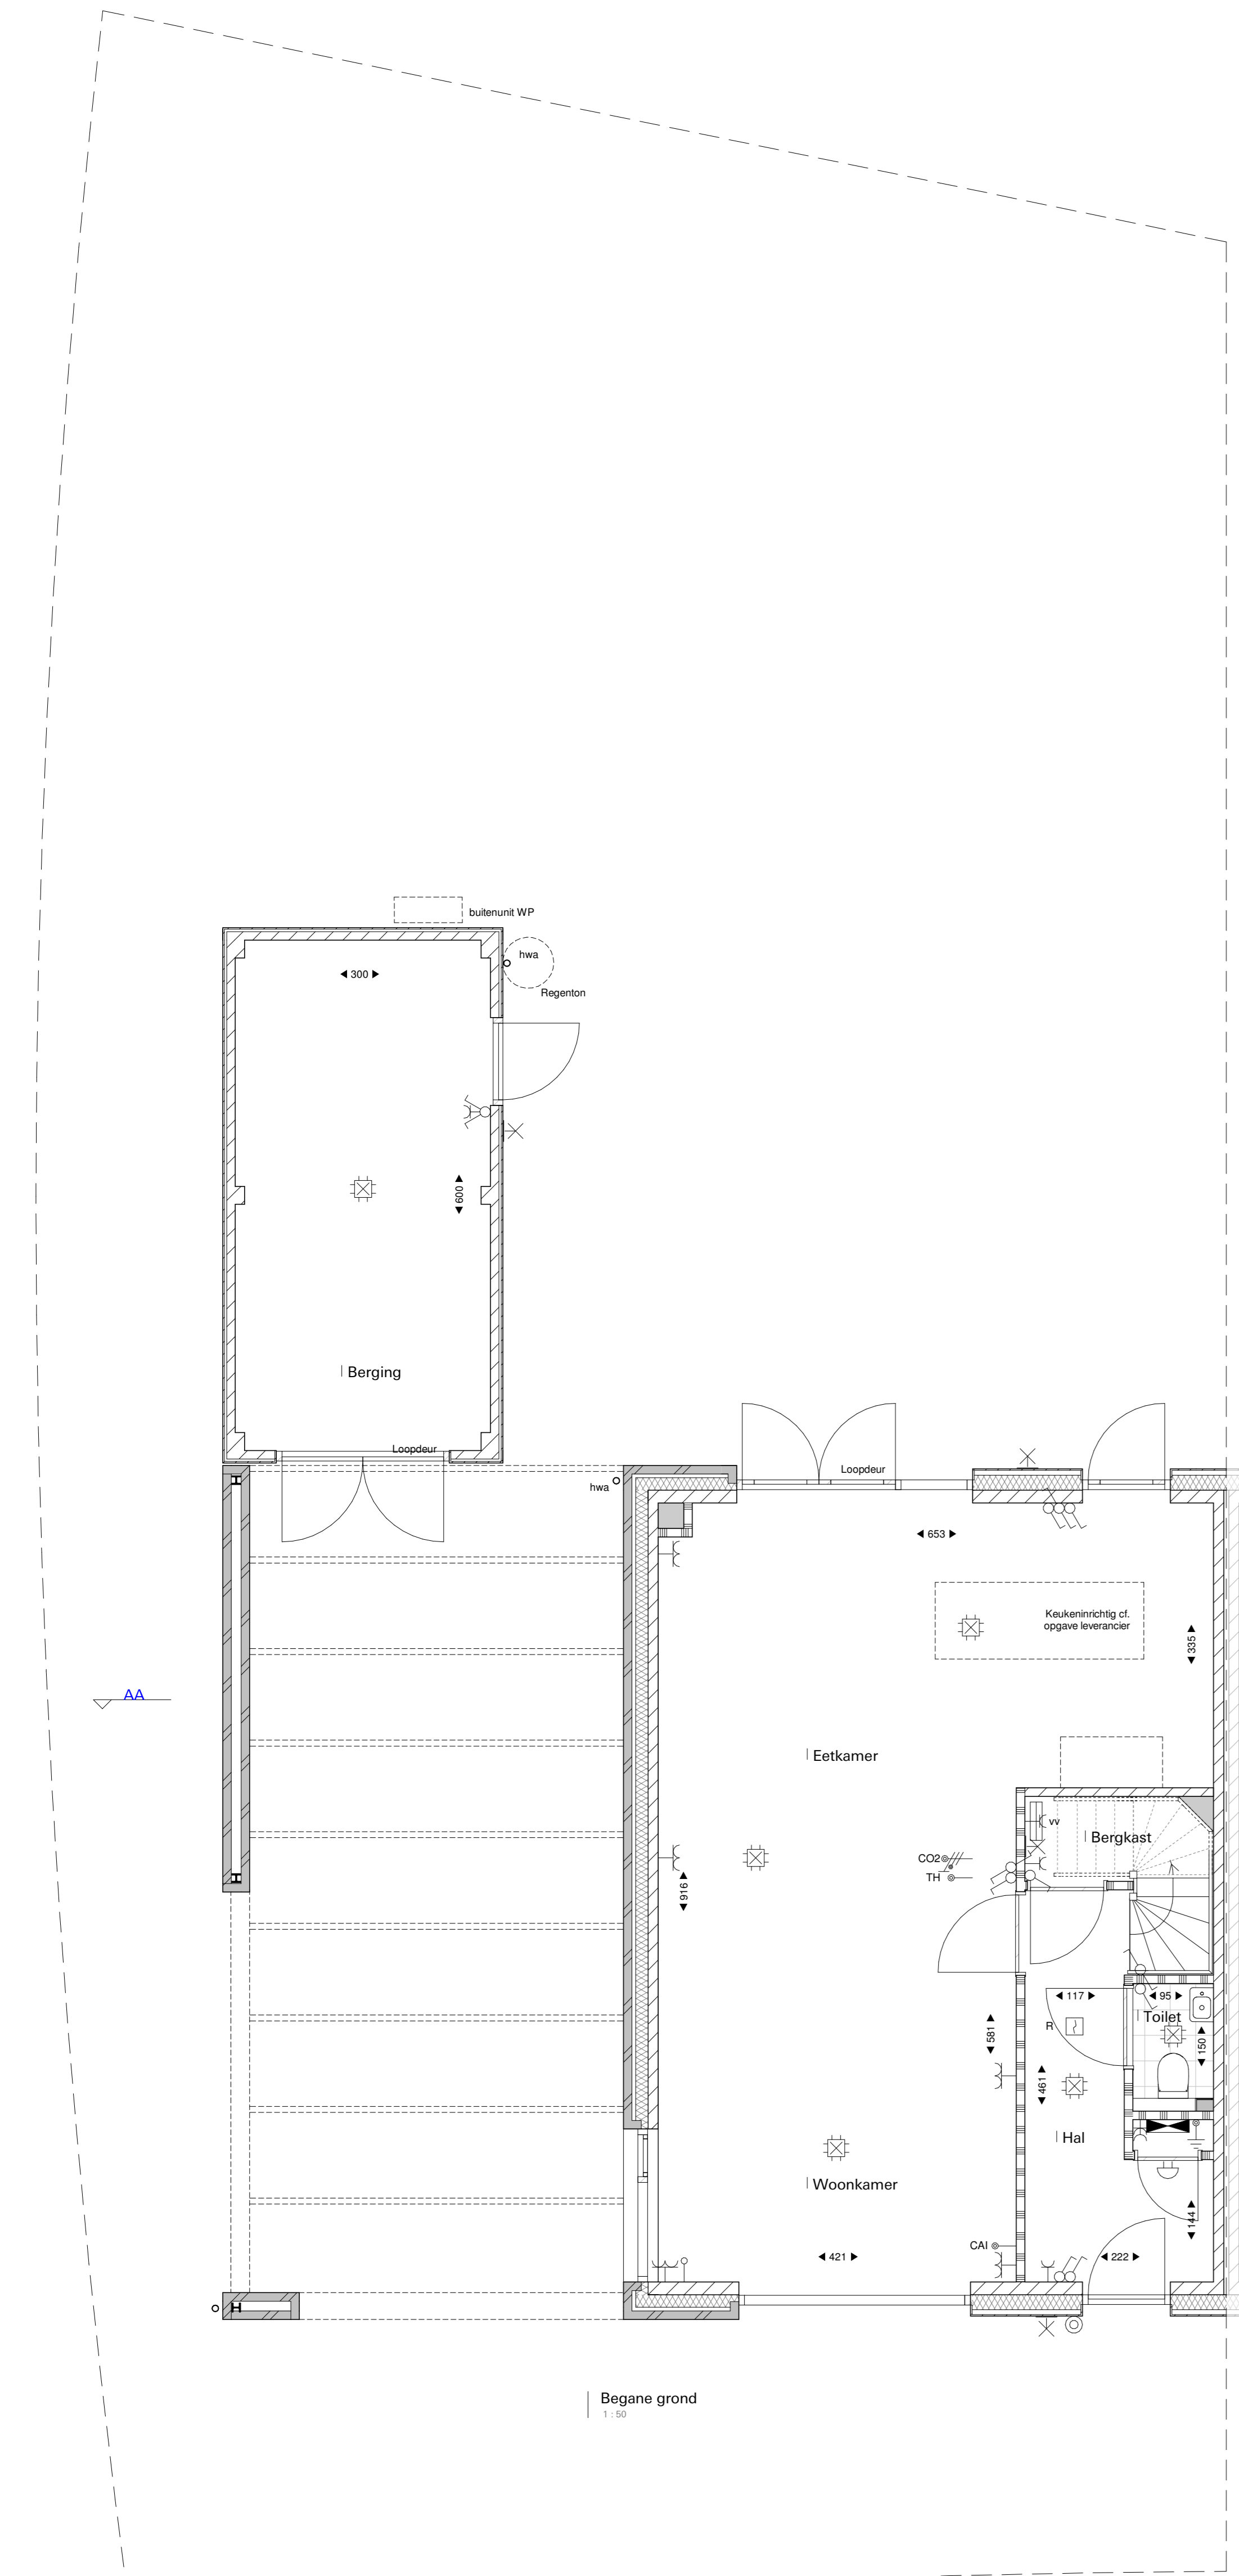

Begane grond
1:100

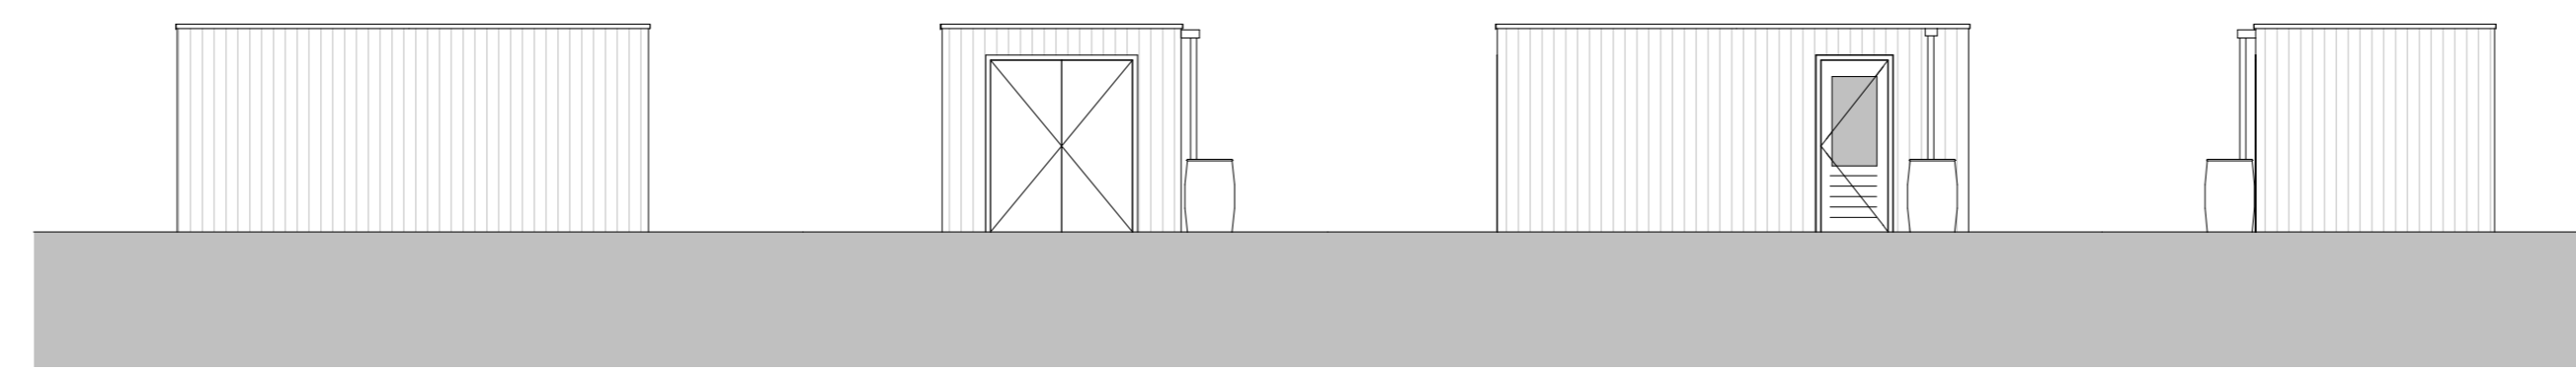

Linkerzijgevel
1:100


Voorgevel
1:100

Rechterzijgevel
1:100


Achtergevel
1:100



Situatie
1:1000

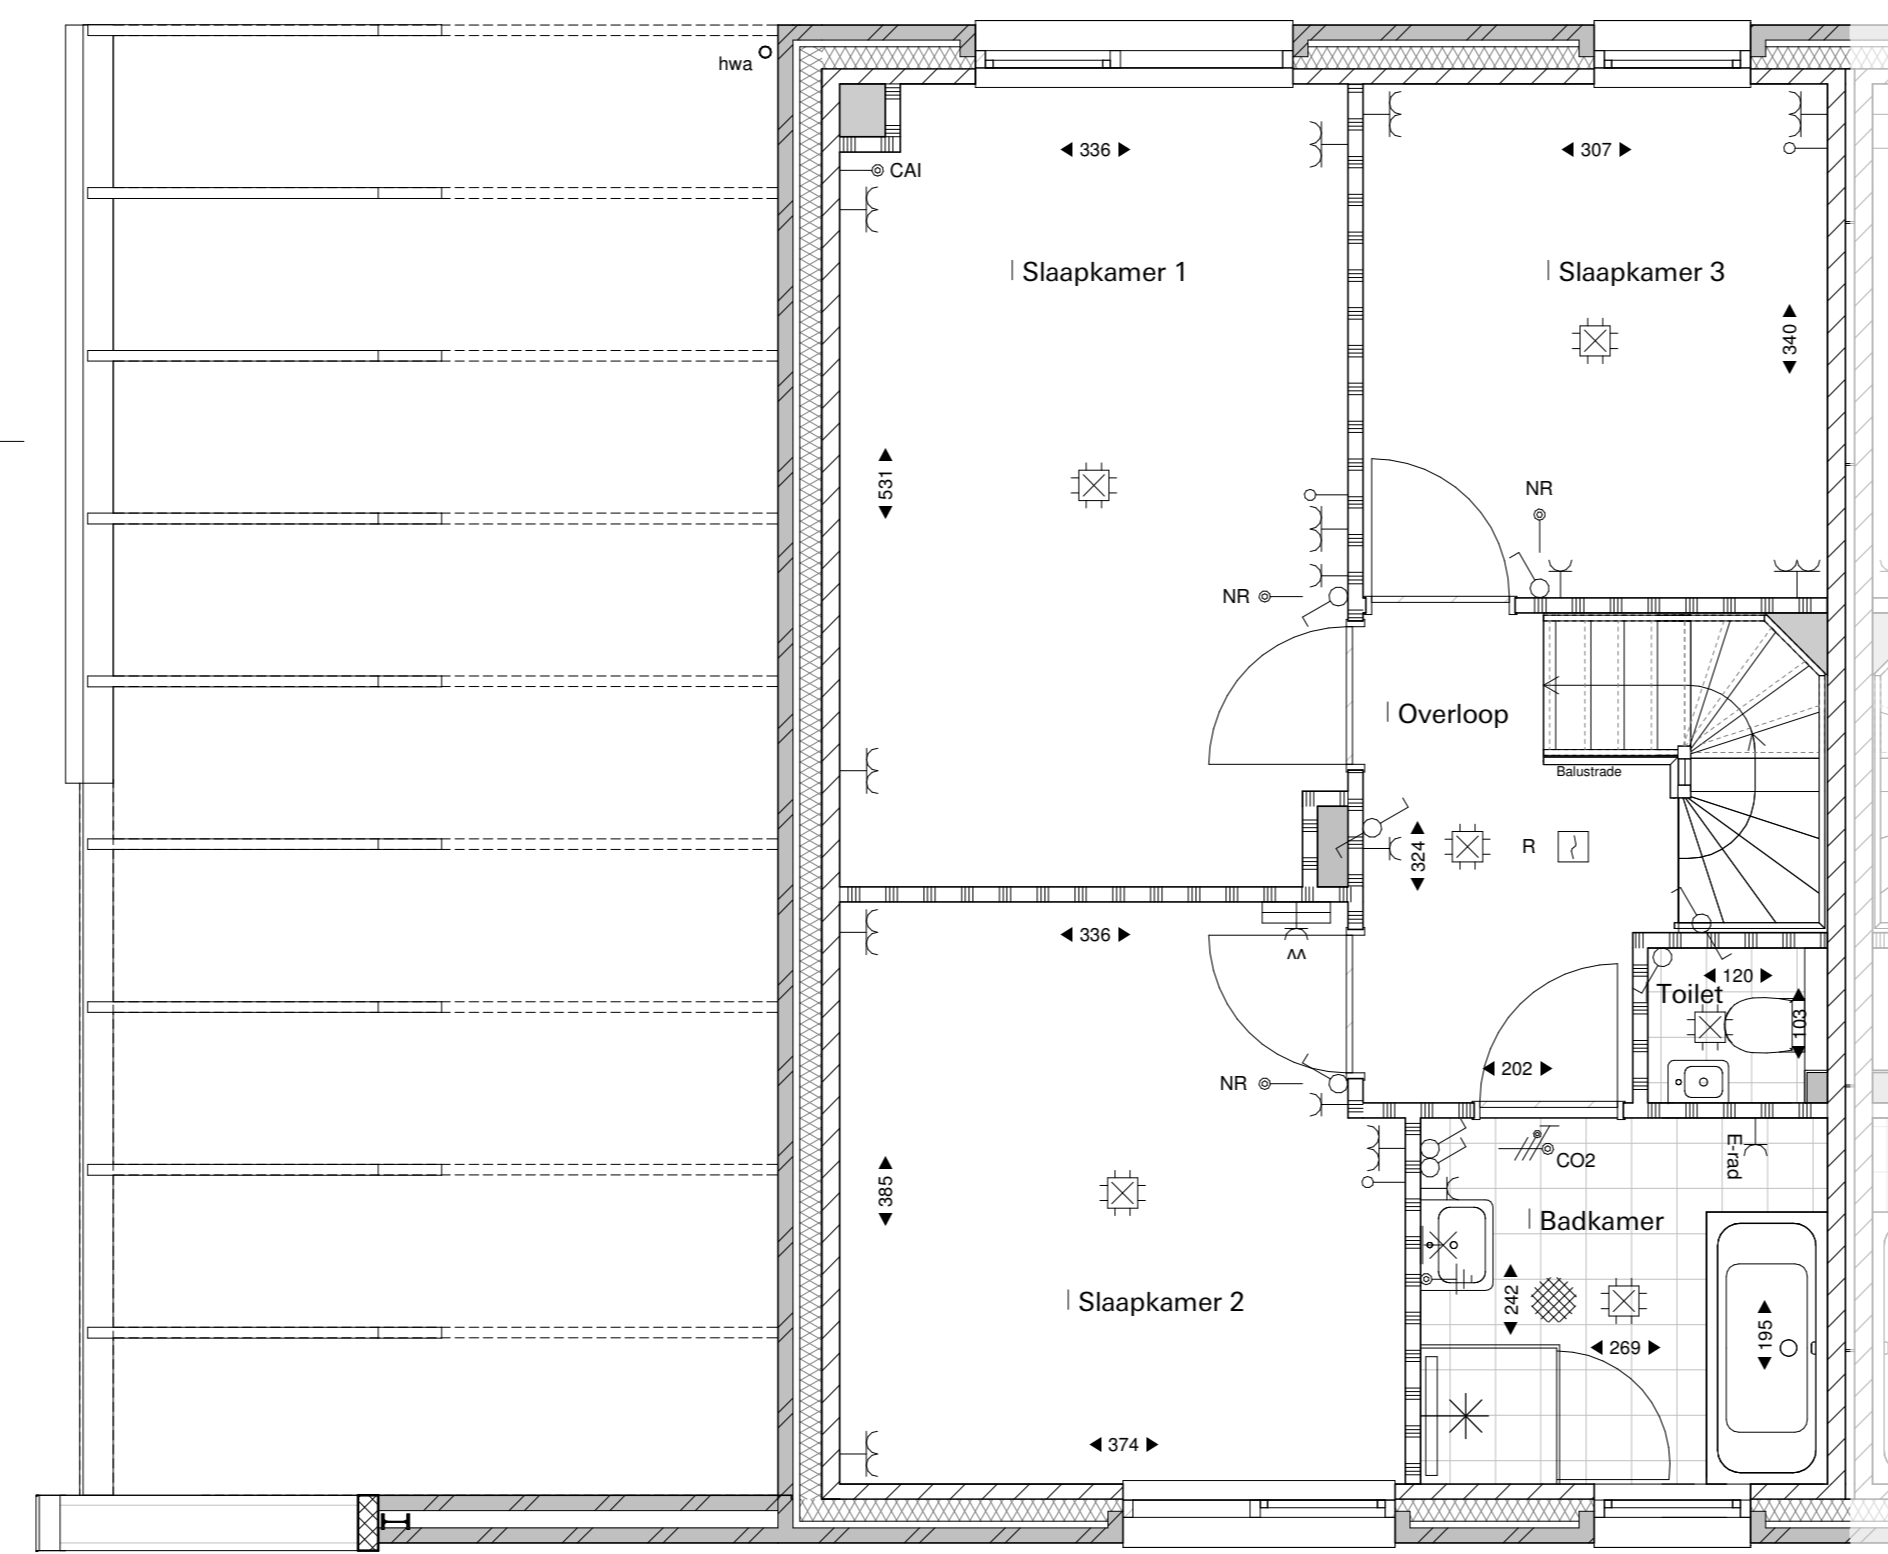

Eerste verdieping
1:100

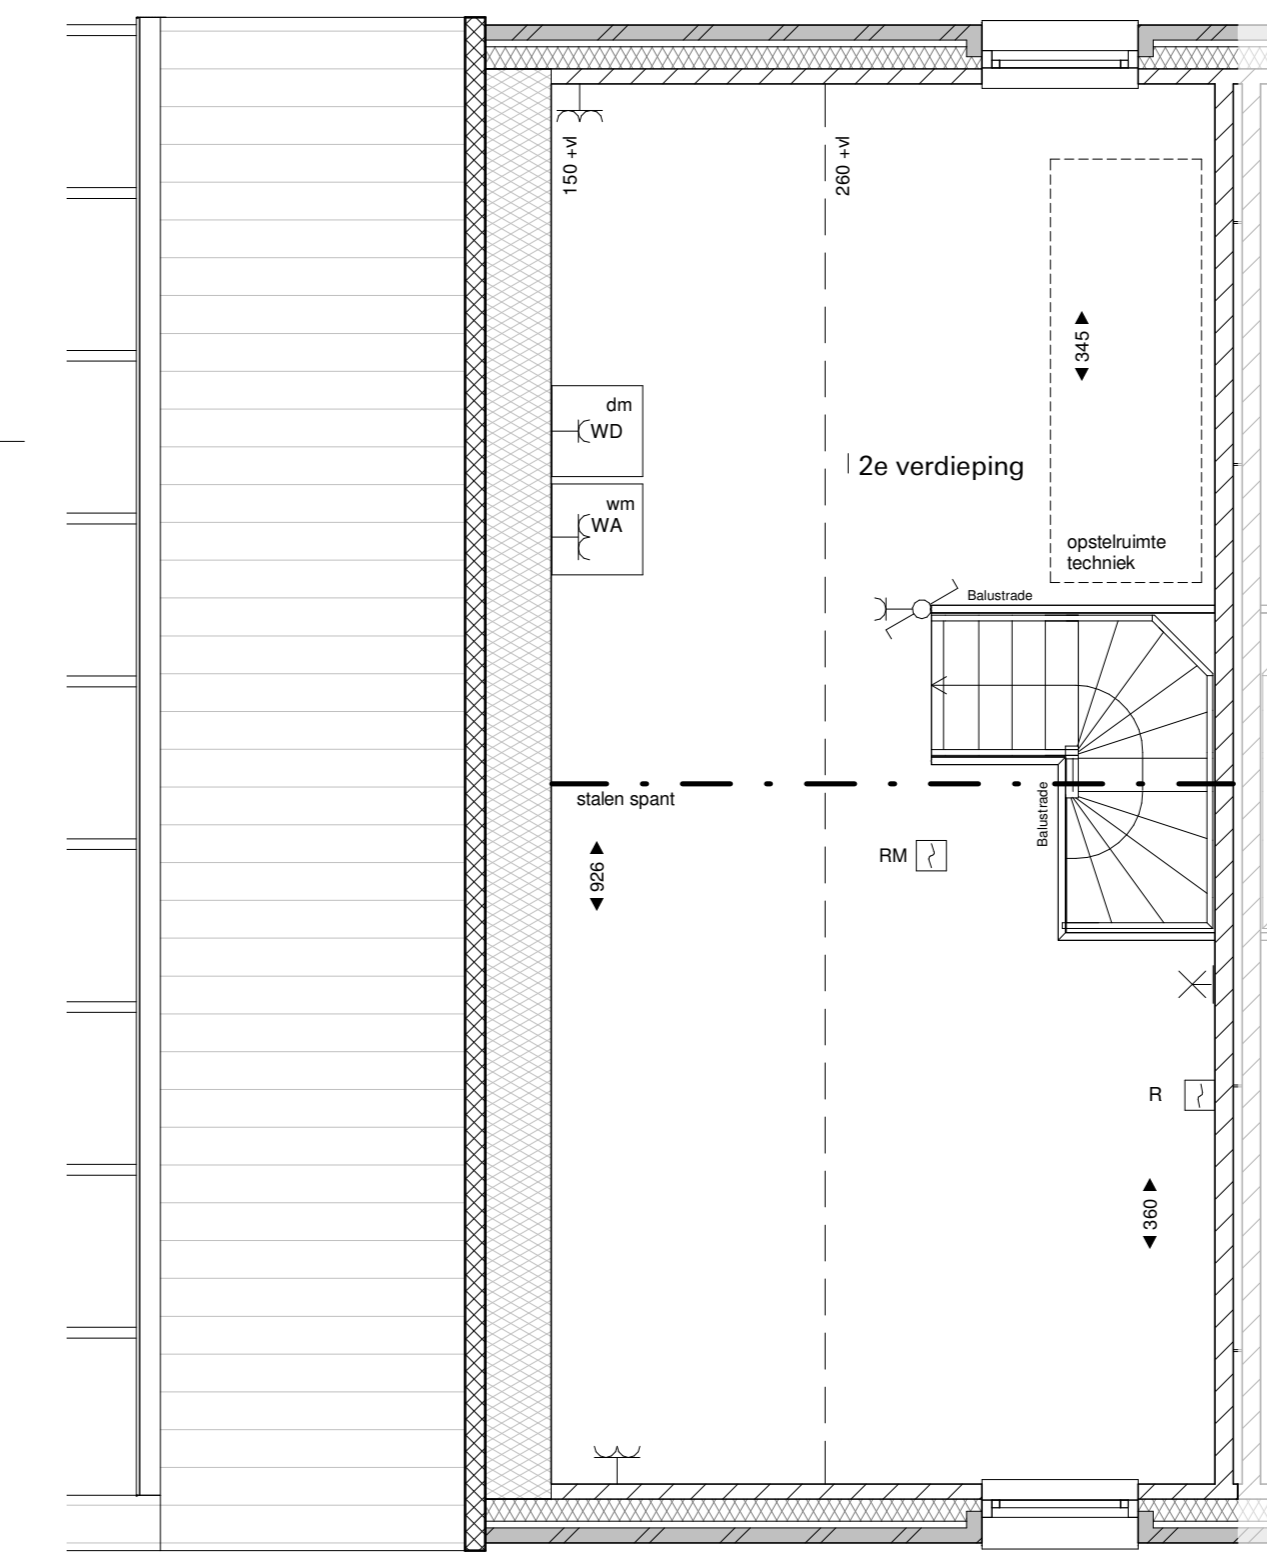

Tweede verdieping
1:100

Renvooi

Symbol	Omschrijving	Symbol	Omschrijving
[Symbol]	Metselwerk baksteen	[Symbol]	Drukknoop
[Symbol]	Gewelbetimmering	[Symbol]	Melder, rook, optisch
[Symbol]	locatie	[Symbol]	Schakelaar, 1-pool
[Symbol]	Lichte scheidingwand	[Symbol]	Schakelaar, wissel
[Symbol]	Kalkzandsteen	[Symbol]	Thermostaat
[Symbol]	Kanalen-schacht	[Symbol]	Bediening ventilatie
[Symbol]	hemelwaterafvoer	[Symbol]	Thermostaat vloerverwarming
[Symbol]	Aansluitpunt, bedraad	[Symbol]	Verdeeler vloerverwarming
[Symbol]	Aansluitpunt, niet bedraad	[Symbol]	Elektrische radiator
[Symbol]	Aardingspunt	[Symbol]	Verdeelinrichting
[Symbol]	Aardmat	[Symbol]	Positie wasmachine/droger
[Symbol]	Wandlichtpunt, zonder armatuur	[Symbol]	Opstehruimte techniek
[Symbol]	Centraaldoos met lichtpunt		
[Symbol]	Contactdoos 1-voudig geaard		
[Symbol]	Contactdoos 2-voudig geaard		
[Symbol]	Contactdoos 2-voudig geaard		

Voor groenvoorzieningen op het kavel zie:
 - Tekening Hagen en bodembedekkers
 - Tekening Natuurinclusief voorzieningen bomen en klimplanten



Nuunen-West,
 Panakkers-Zuid
Type D2-GS
Kavel 5

Datum:
 06-08-2022
 Schaal:
1:50 / 1:100
 Tekeningnummer:
VK.D2-GS.5