


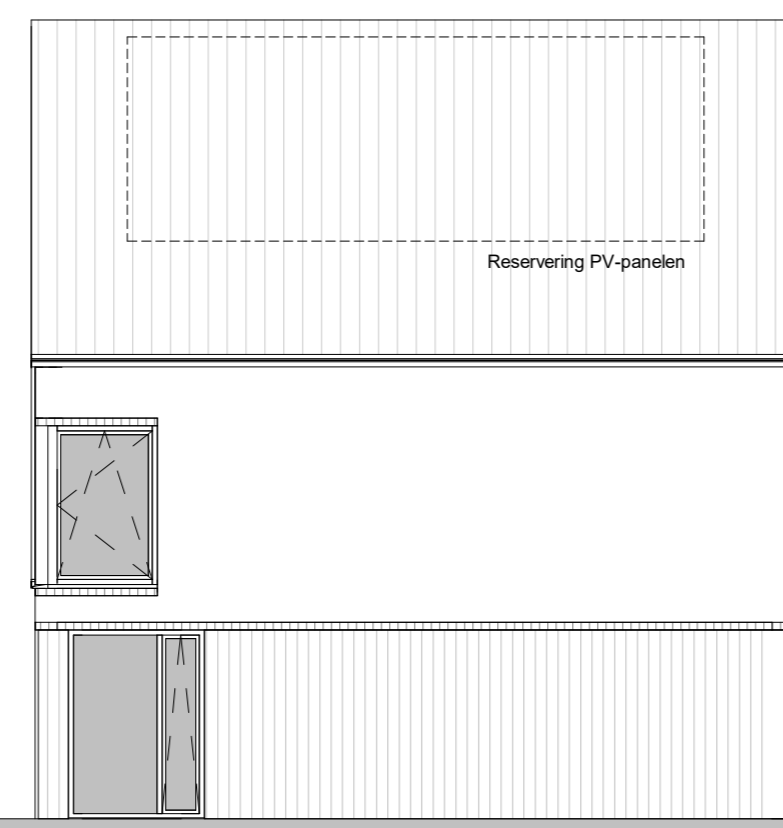


Voorgevel
1:100




Rechterzijgevel
1:100



Achtergevel
1:100

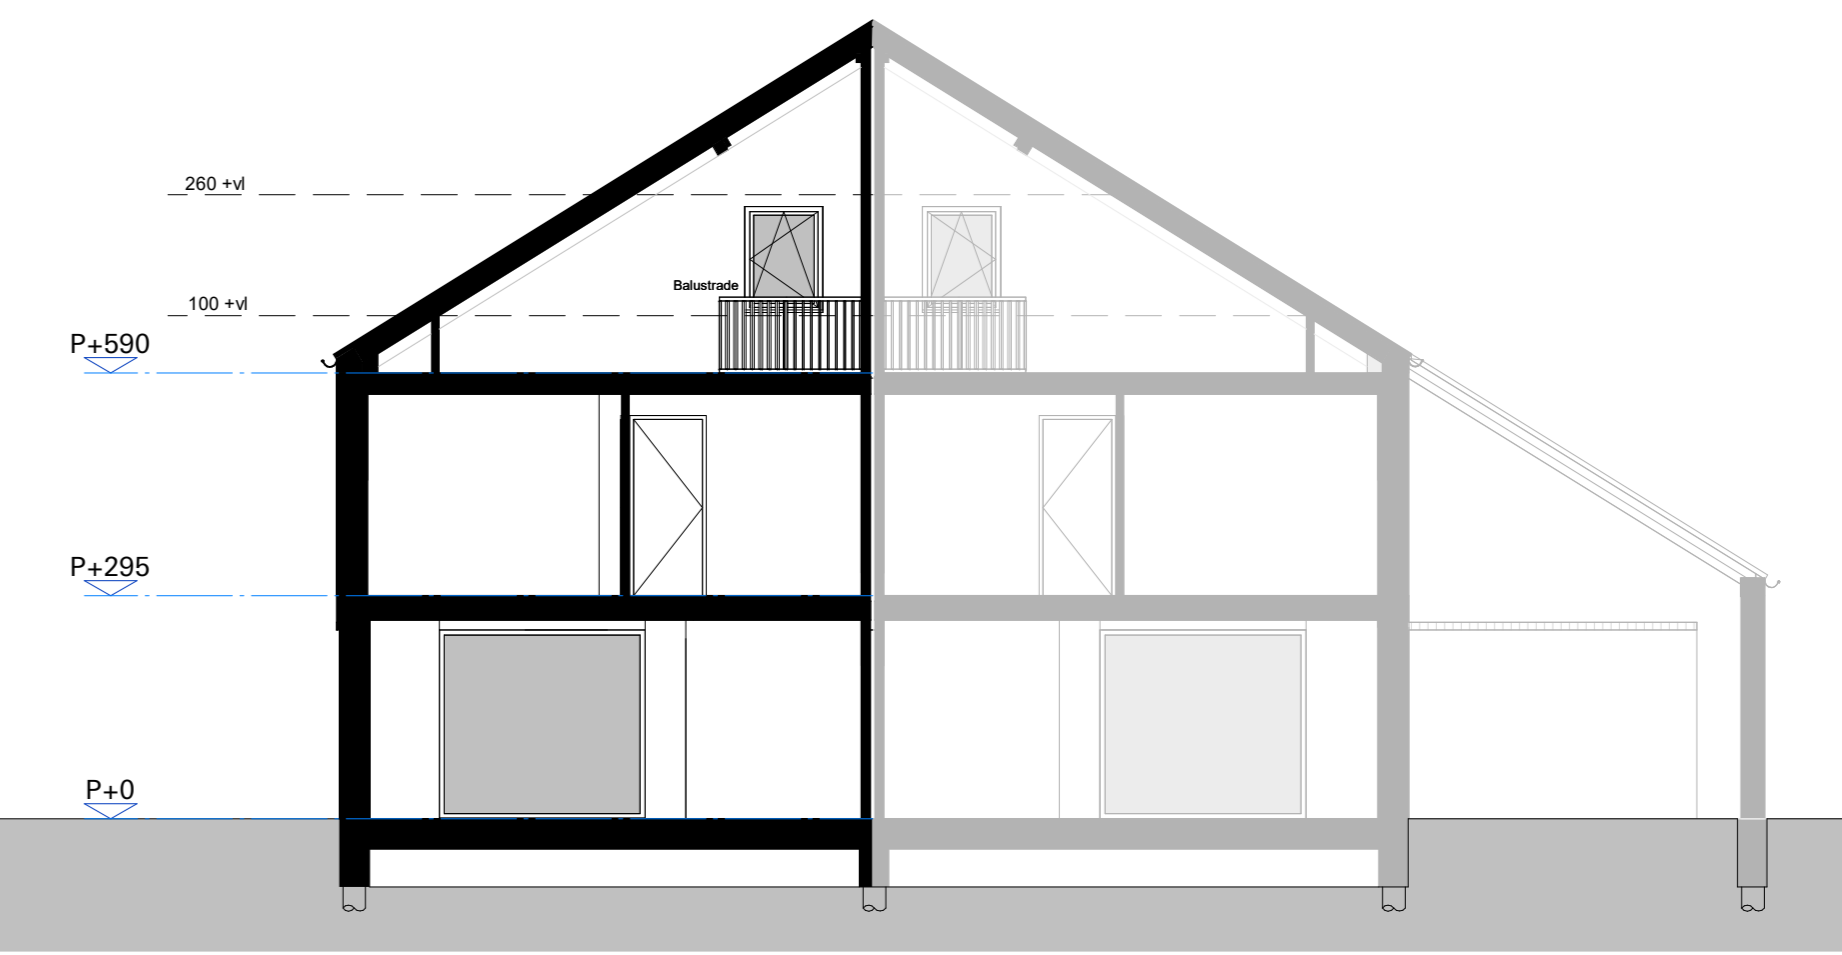

Doorsnede
1:100

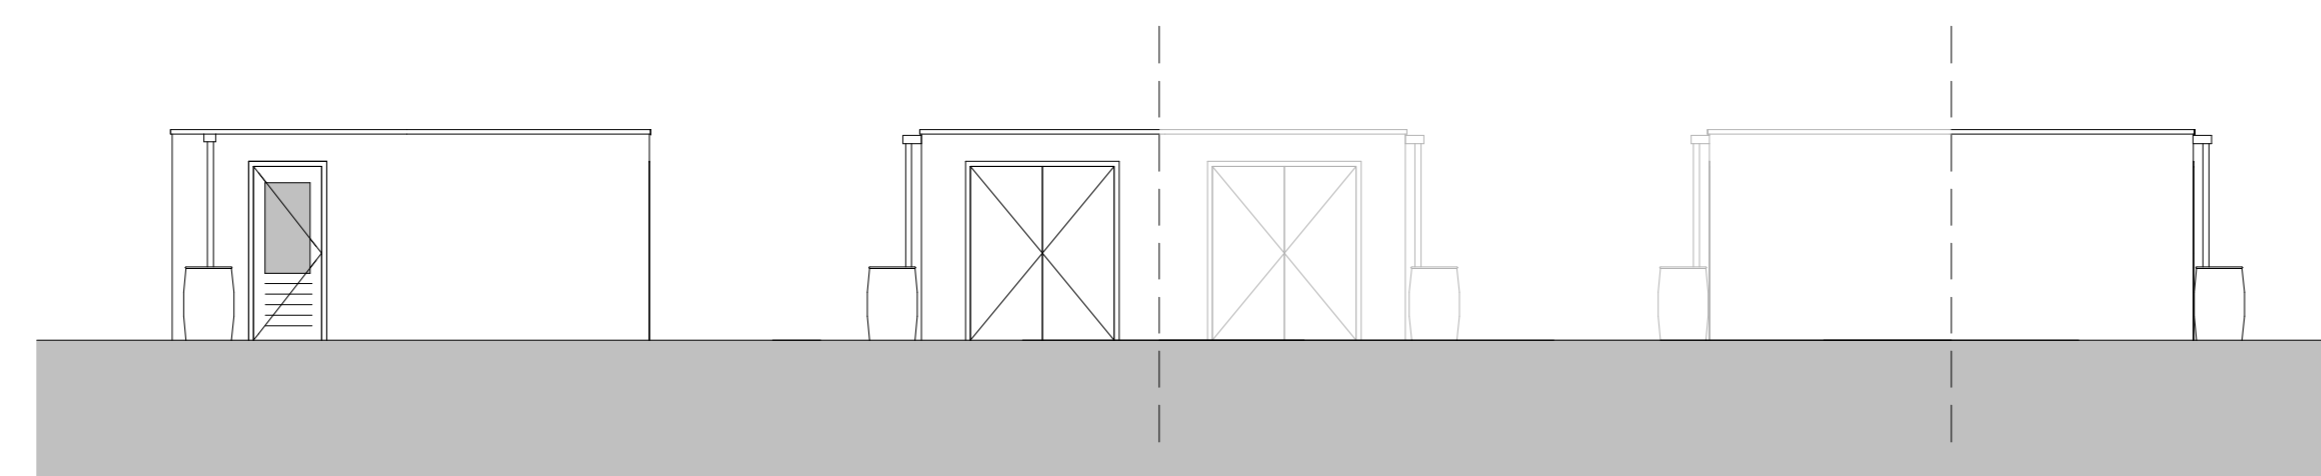


Linkerzijgevel
1:100

Voorgevel
1:100


Achtergevel
1:100




Situatie
1:1000

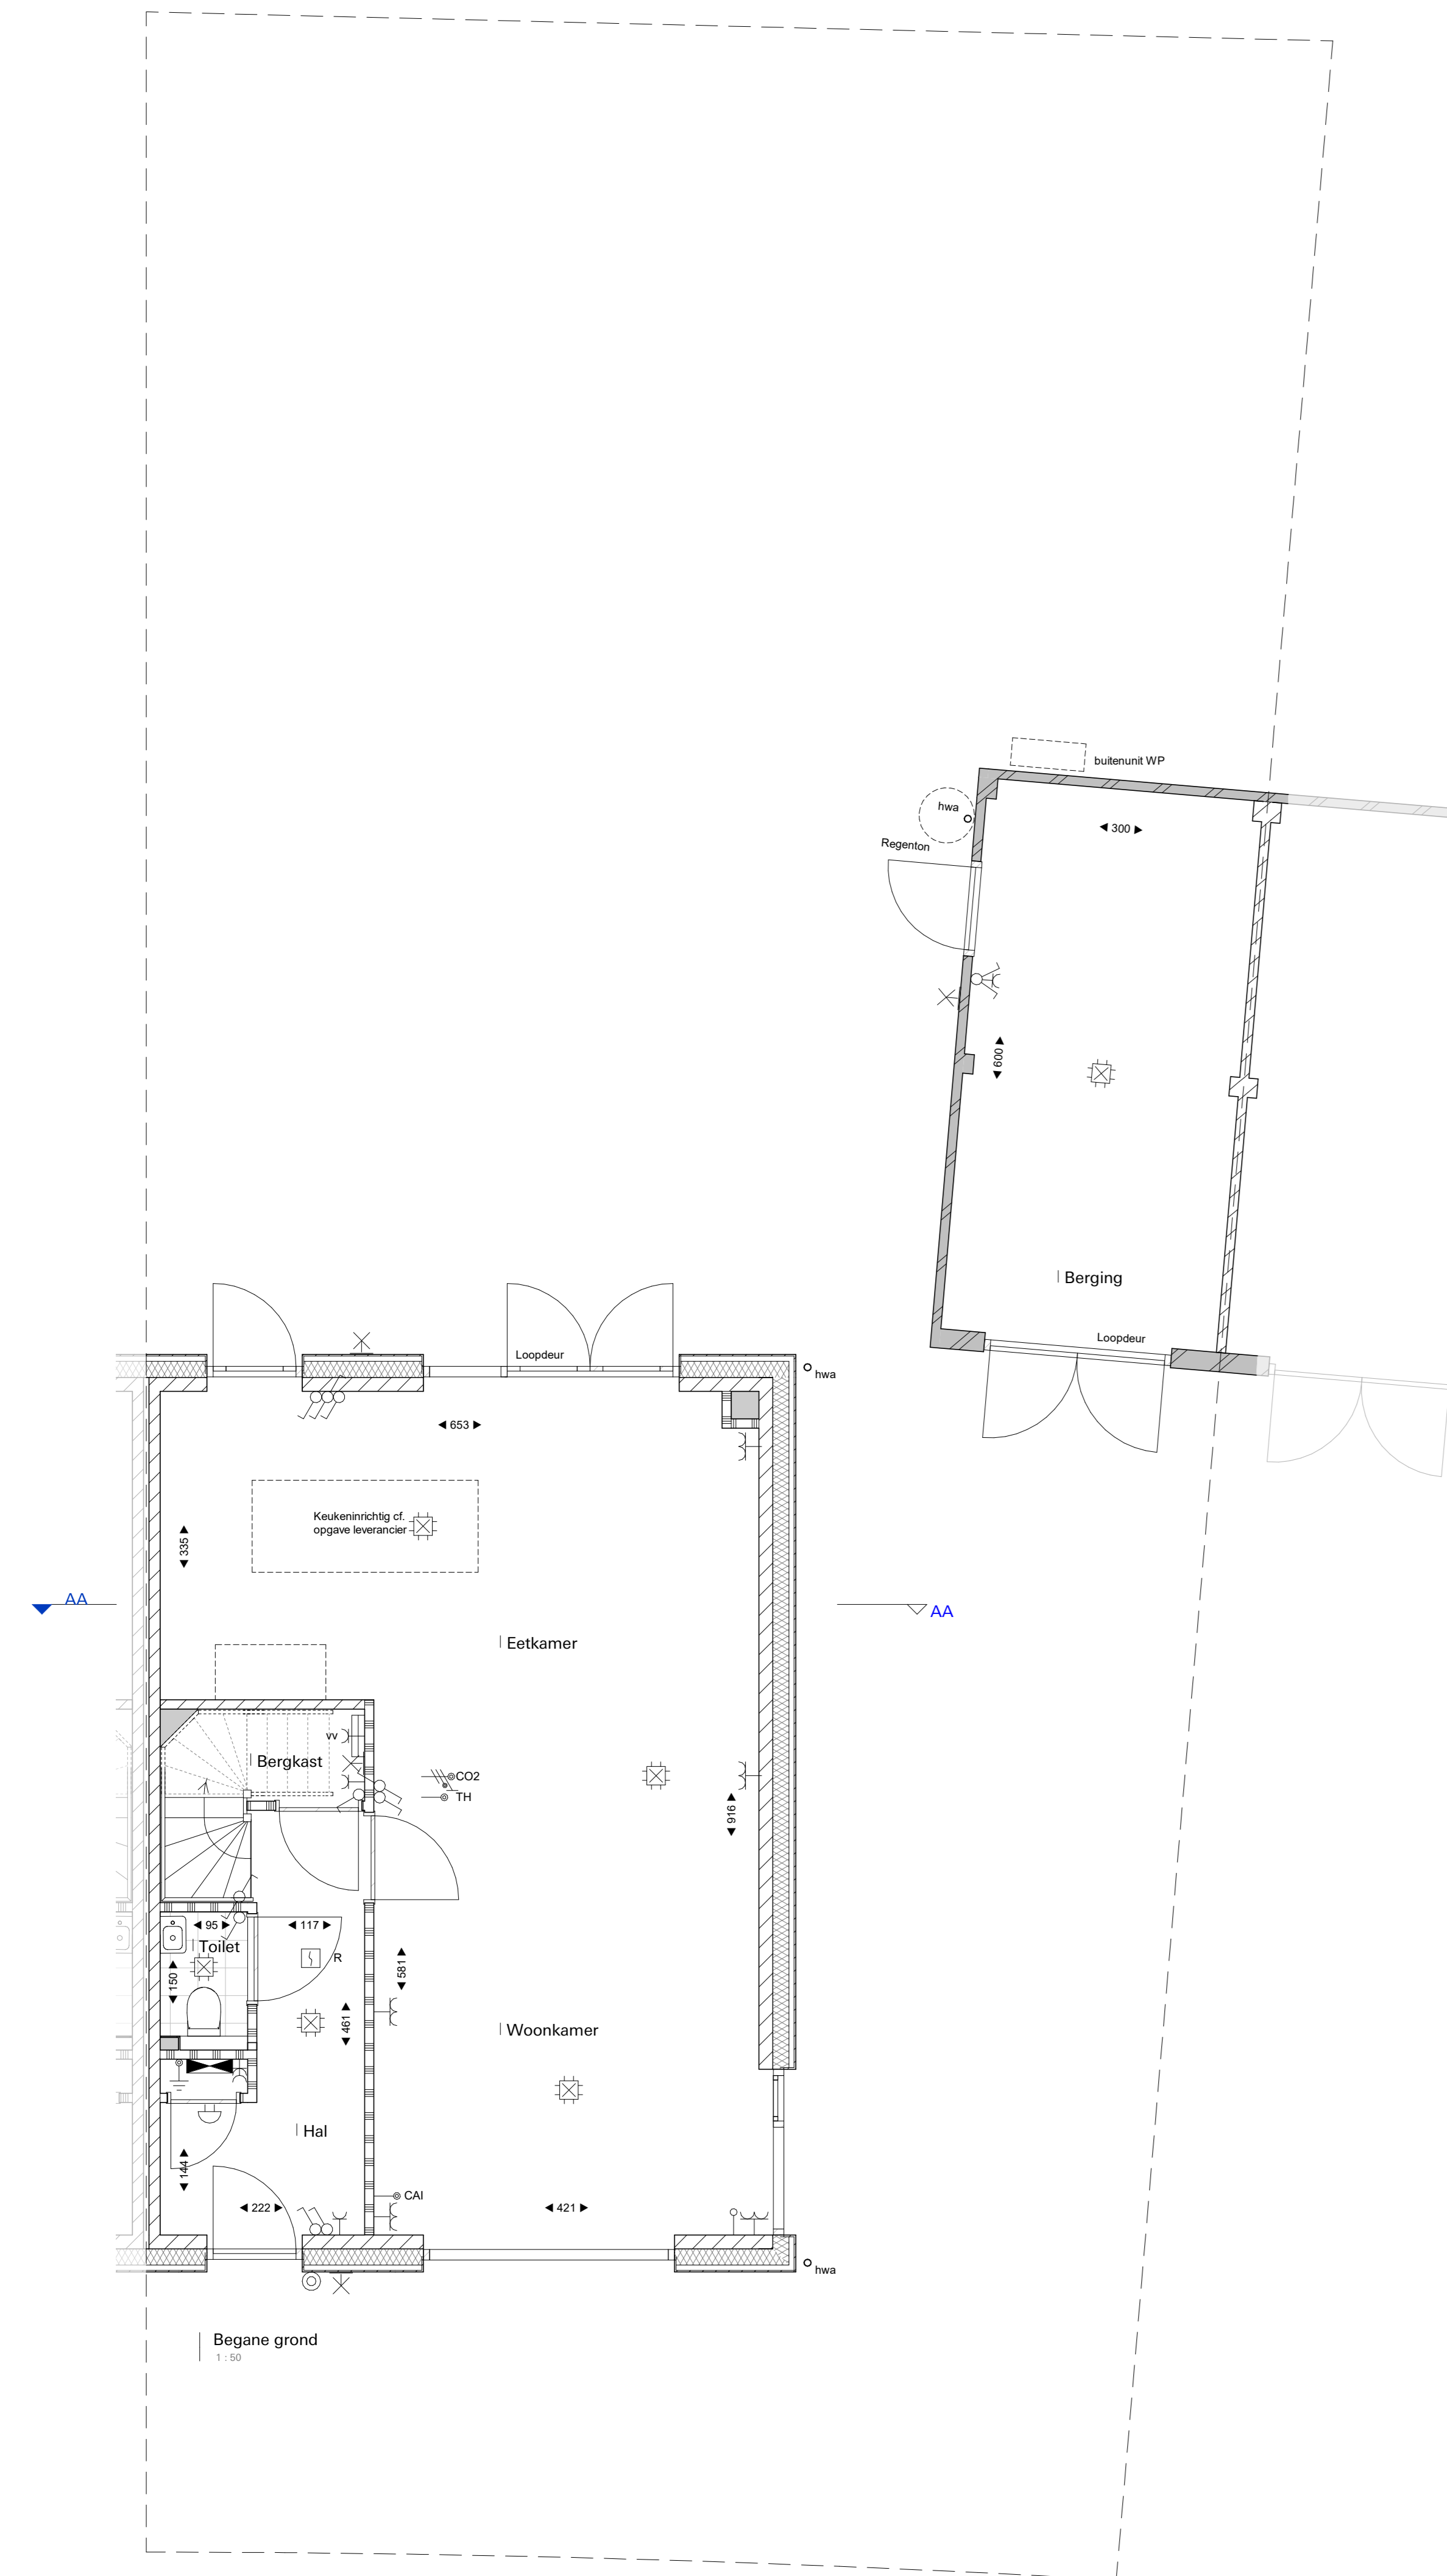

Begane grond
1:50

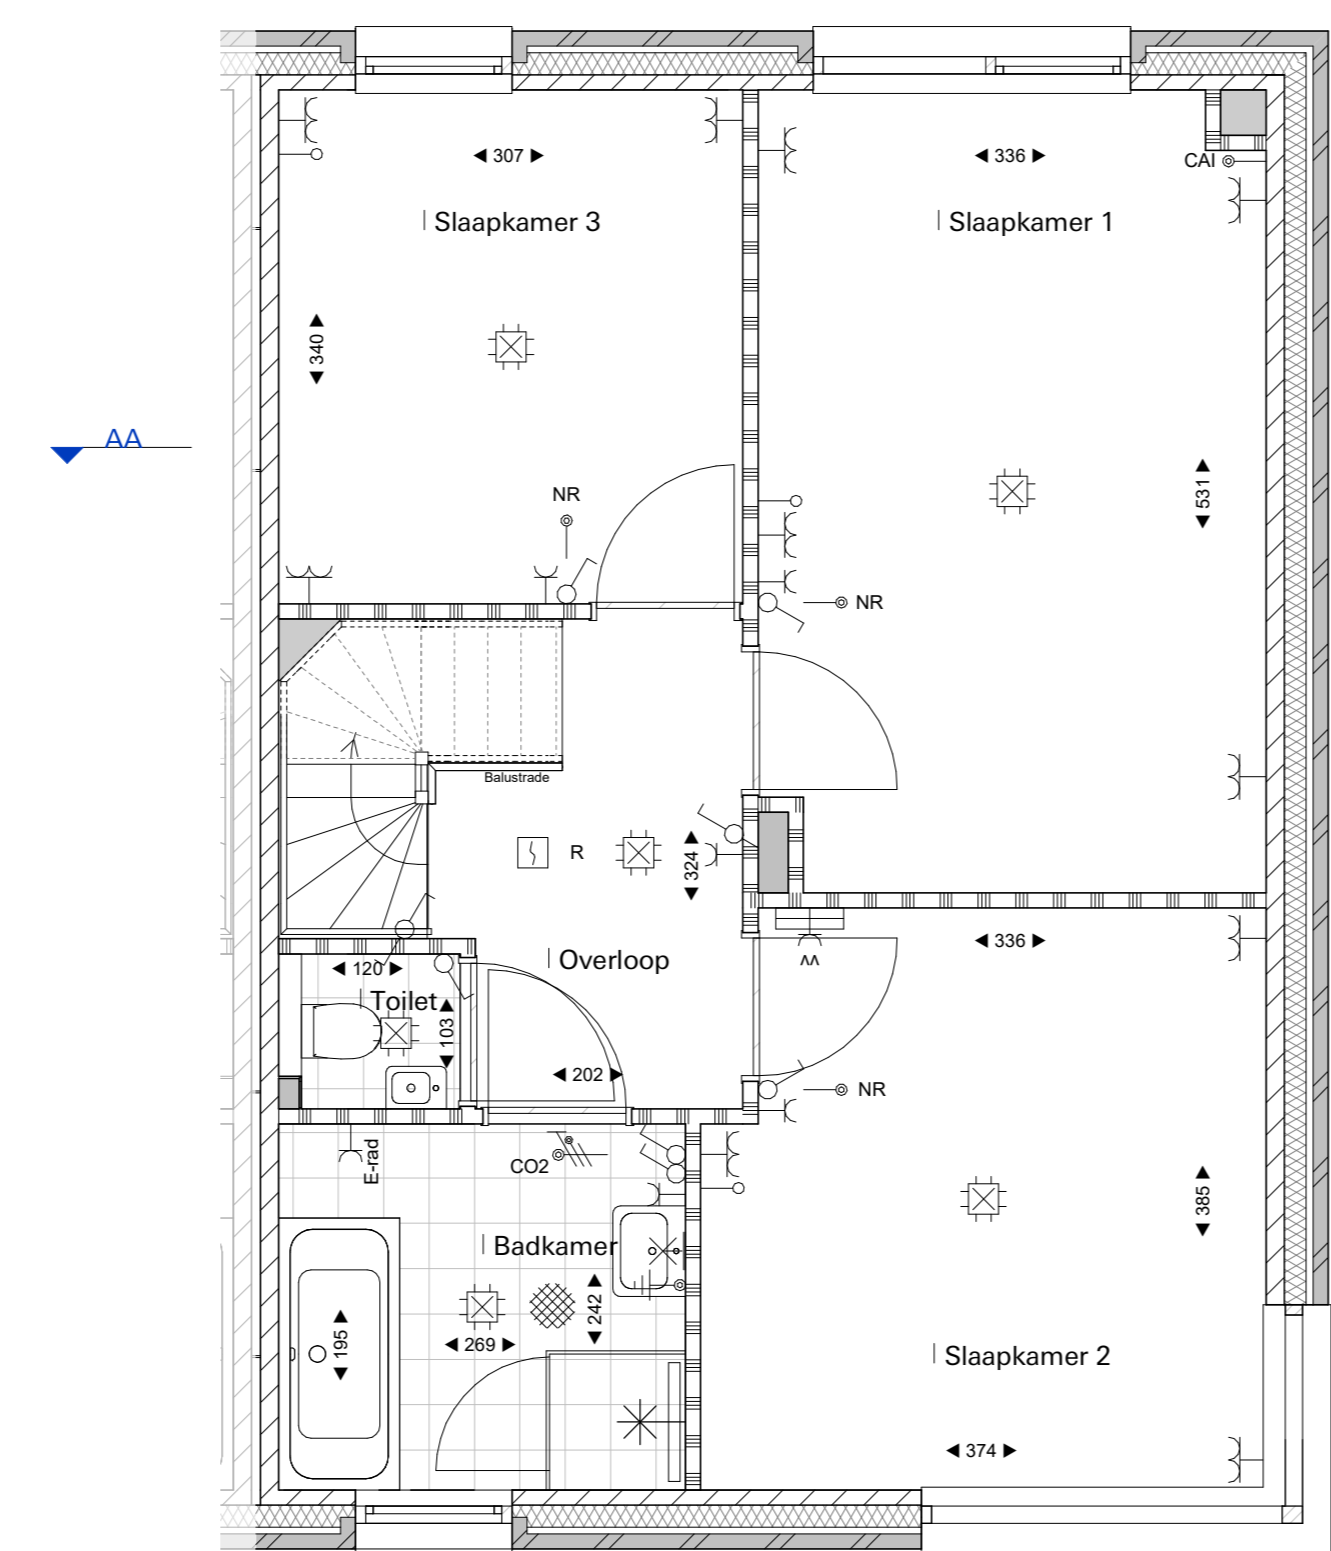

Eerste verdieping
1:50

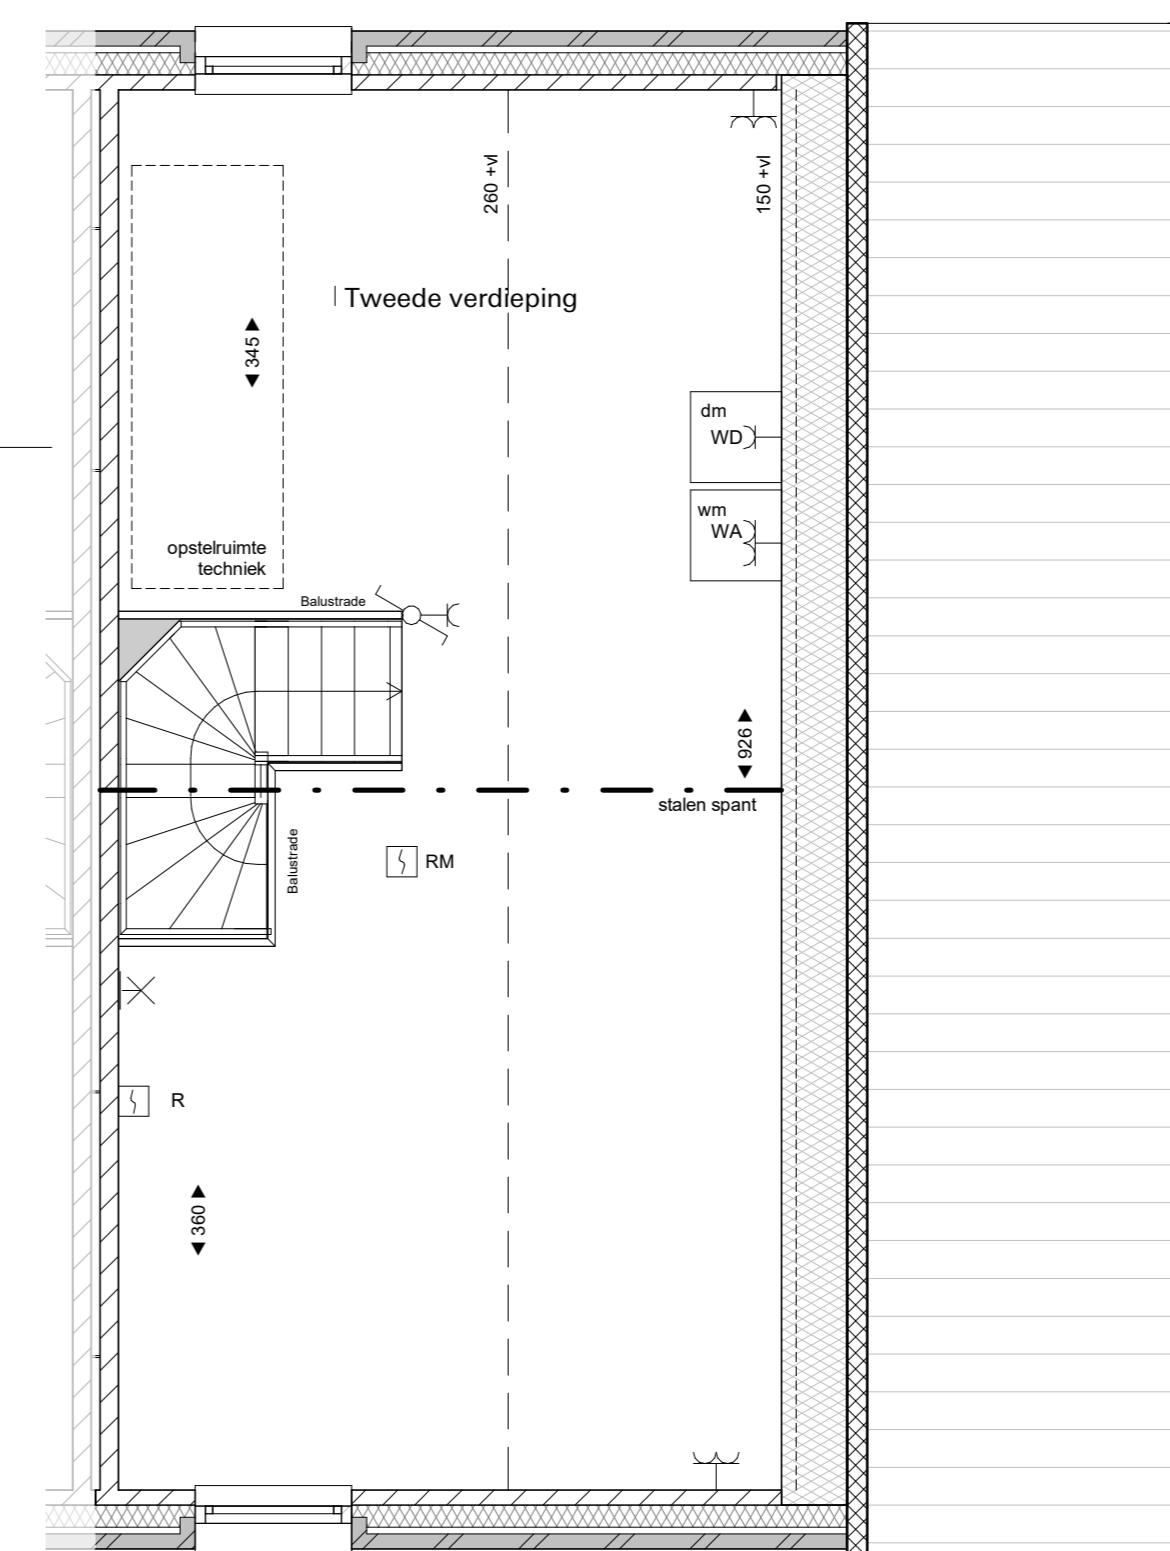

Tweede verdieping
1:50

Renvooi

Symbol	Omschrijving	Symbol	Omschrijving
[Symbol]	Metselwerk baksteen	[Symbol]	Druknop
[Symbol]	Gevelbestemming	[Symbol]	Melder, rook, oplicht
[Symbol]	Isolatie	[Symbol]	Schakelaar, 1-polig
[Symbol]	Lichte scheidingswand	[Symbol]	Schakelaar, wissel
[Symbol]	Kalkzandsteen	[Symbol]	Thermostaat
[Symbol]	Kanalschacht	[Symbol]	Thermostaat vloer
[Symbol]	Kanalenwaterafvoer	[Symbol]	Bediening ventilatie
[Symbol]	Aansluitpunt bedraad	[Symbol]	Thermostaat vloer
[Symbol]	Aansluitpunt niet bedraad	[Symbol]	Verdelers vloerverwarming
[Symbol]	Aardingspunt	[Symbol]	Elektrische radiator
[Symbol]	Aardmaat	[Symbol]	Verdeelinrichting
[Symbol]	Wandlichtpunt, zonder armatuur	[Symbol]	Positie wasmachine
[Symbol]	Bel	[Symbol]	Opstapruimte techniek
[Symbol]	Centraaldoos met lichtpunt		
[Symbol]	Contactdoos 1-voudig geaard		
[Symbol]	Contactdoos 2-voudig geaard		
[Symbol]	Contactdoos 2-voudig geaard		

Voor groenvoorzieningen op het kavel zie:
 - Tekening Lagen en bodembedekkers
 - Tekening Natuurinclusief voorzieningen bomen en klimplanten



Nuuenen-West,
Panakkers-Zuid
Type D1-GS
Kavel 25

Datum: 06-08-2022

Schaal: 1:50 / 1:100

Tekeningnummer: VK.D1-GS.25