



Voorgevel  
1:100

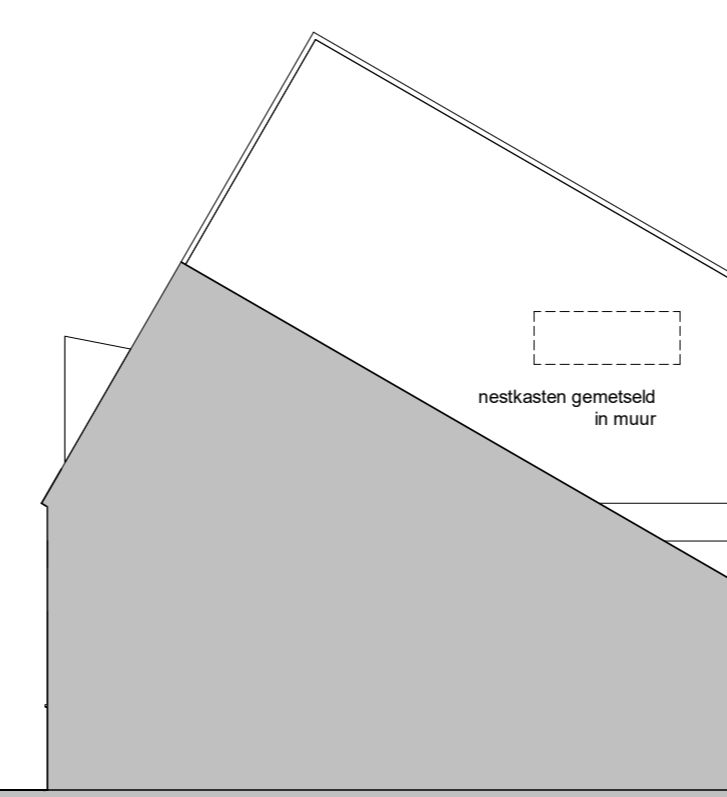


Rechterzijgevel  
1:100

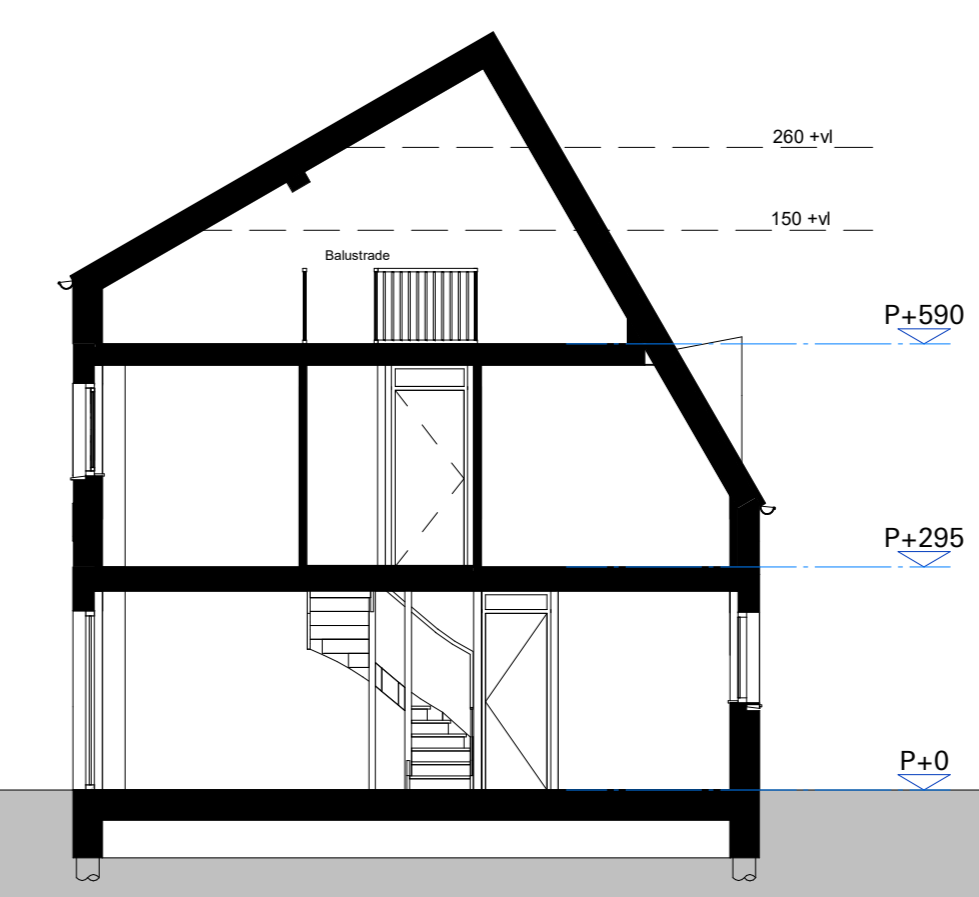

Doorsnede AA  
1:100




Achtergevel  
1:100

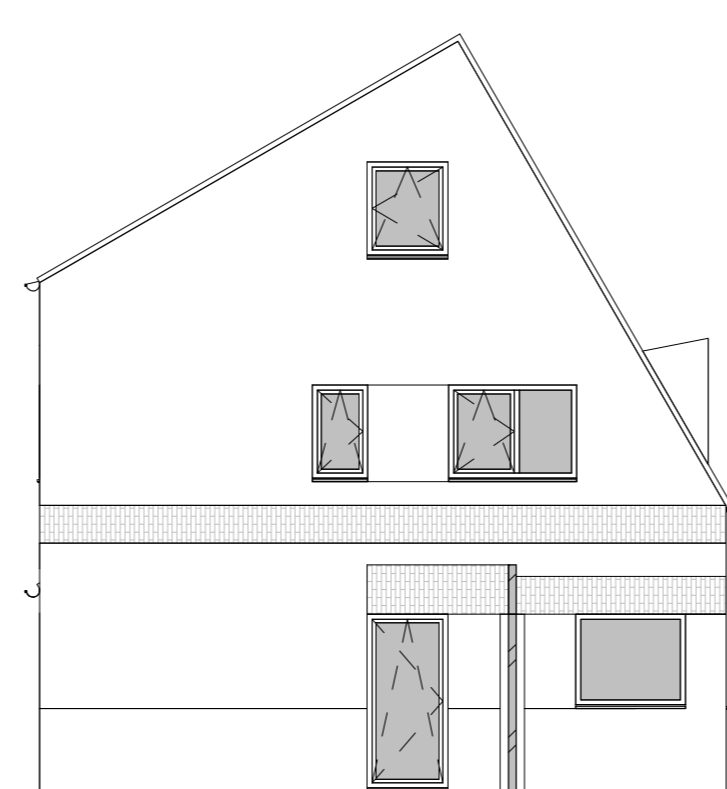


Linkerzijgevel  
1:100




Situatie  
1:1000

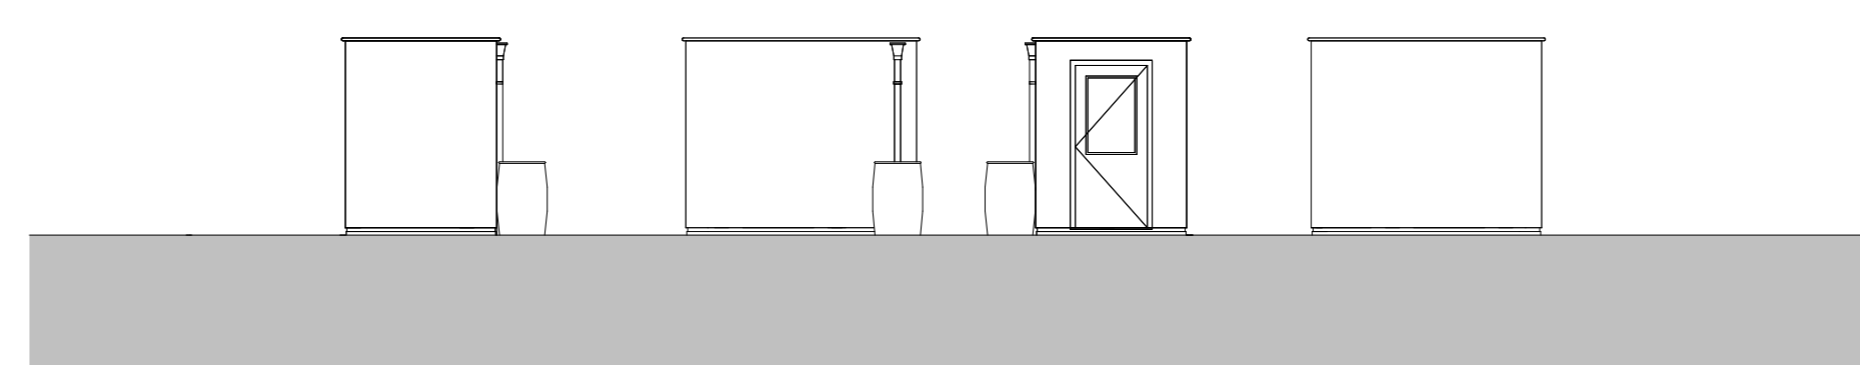


Linkerzijgevel  
Voorgevel  
Rechterzijgevel  
Achtergevel  
1:100

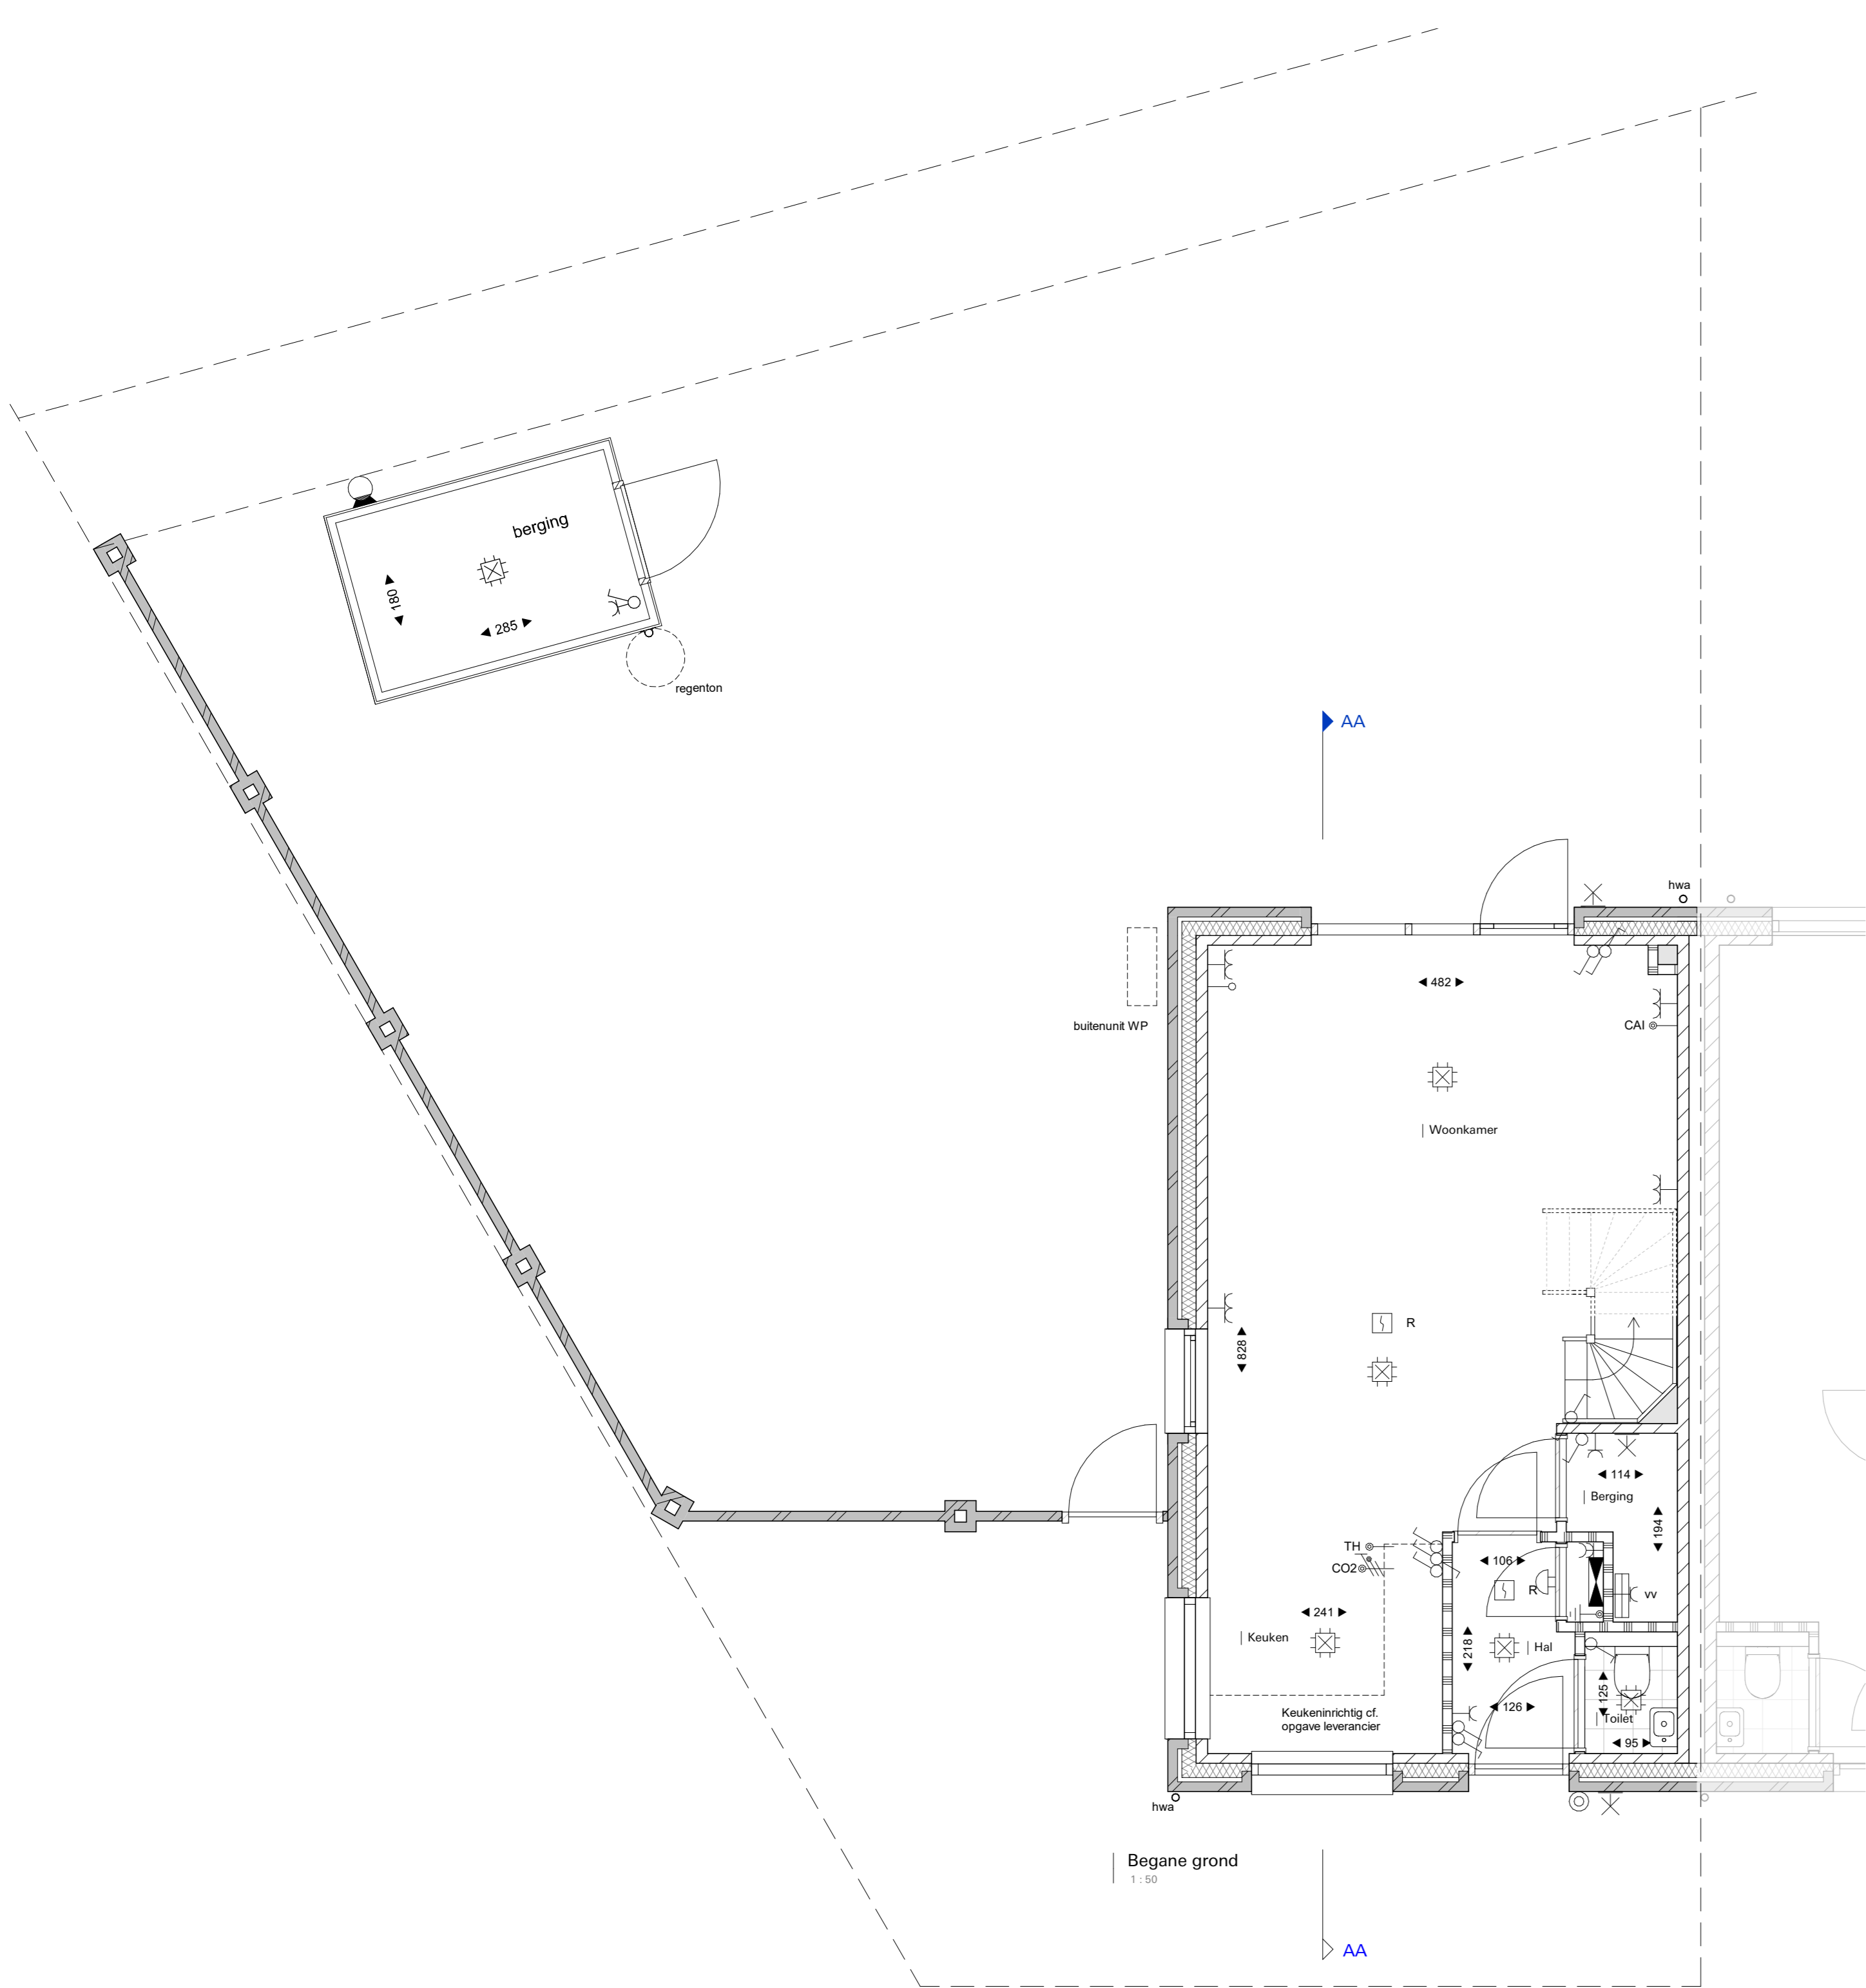

Begane grond  
1:100

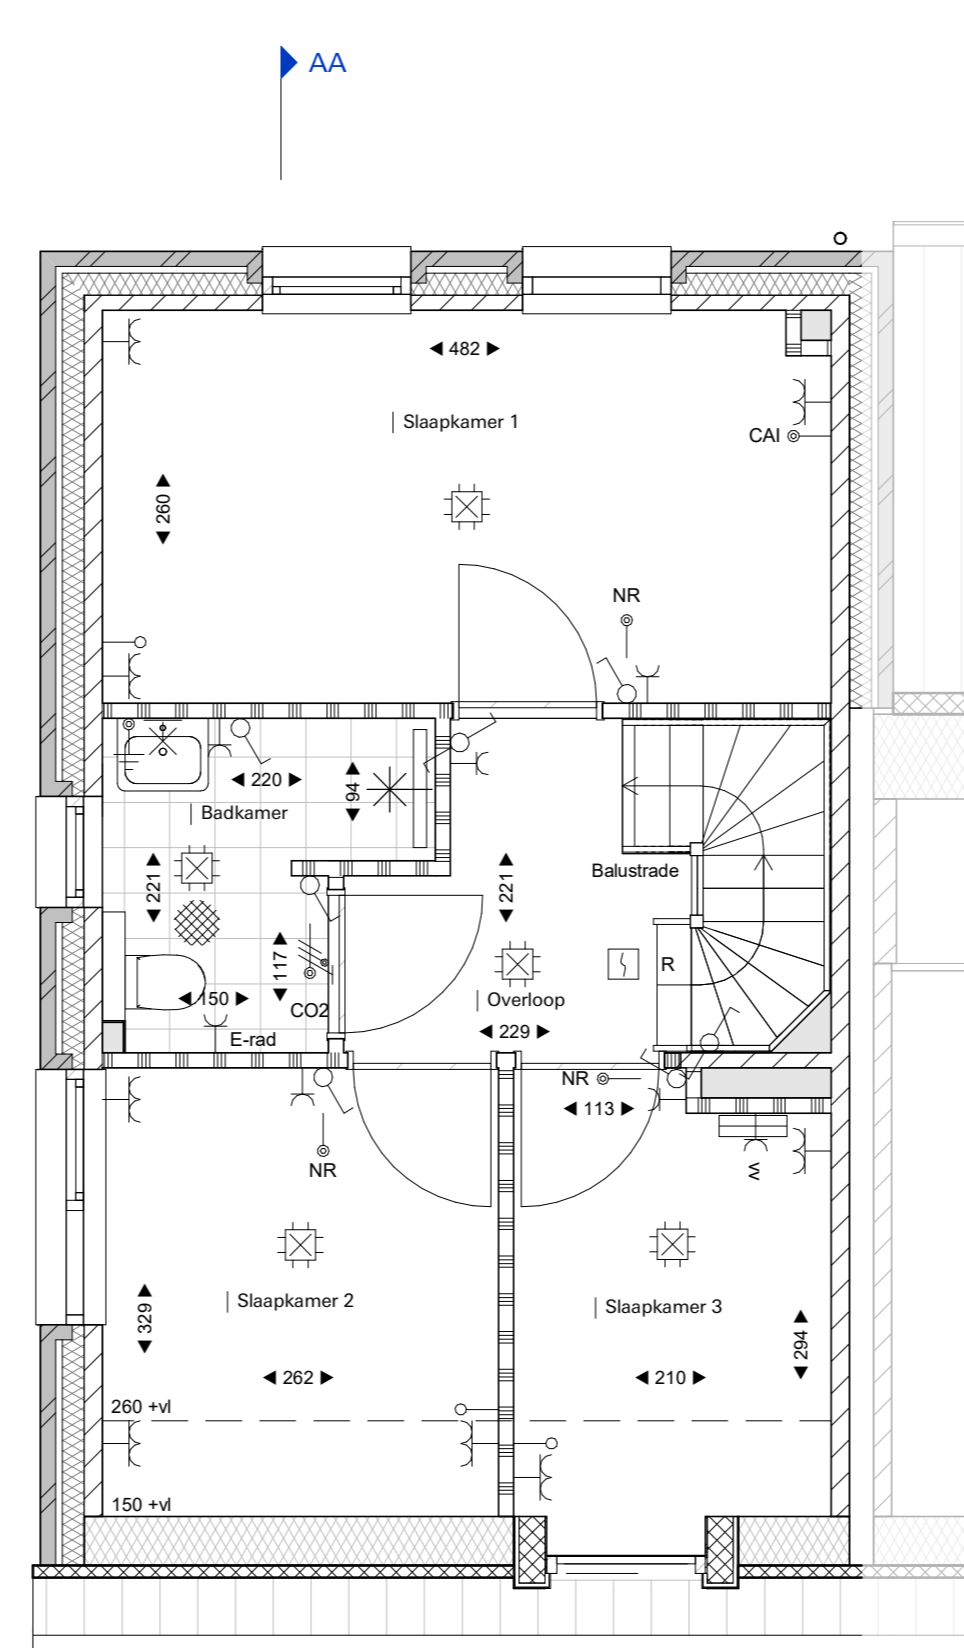

Eerste verdieping  
1:100

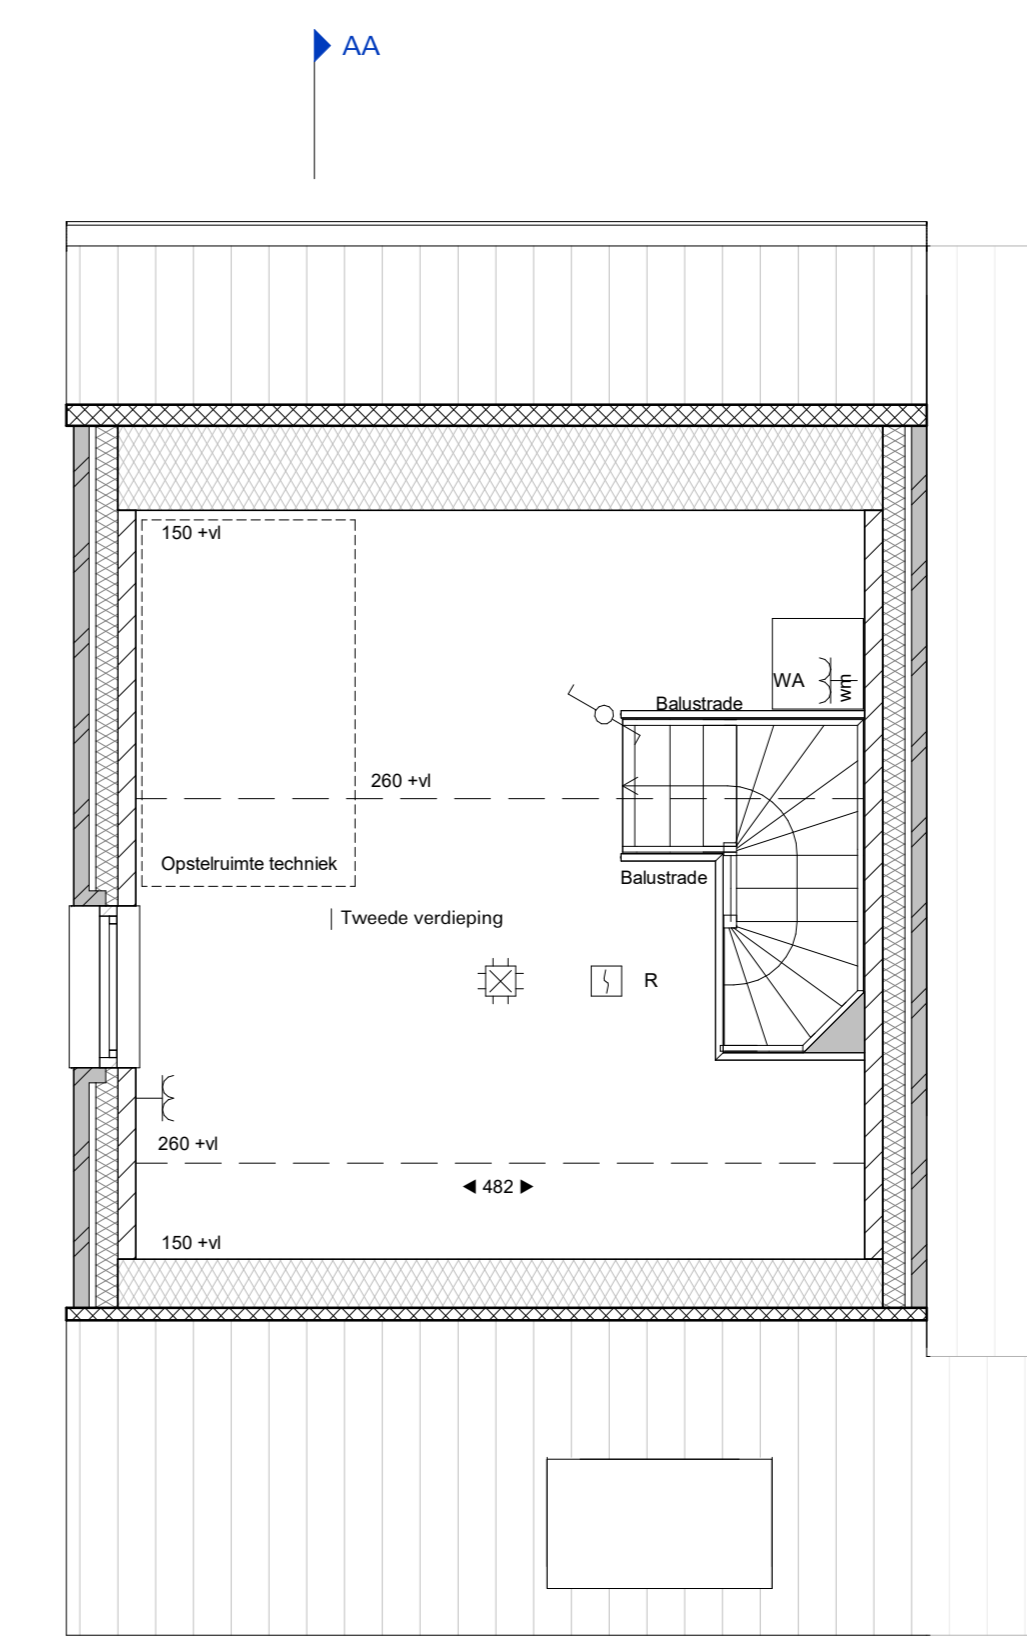

Tweede verdieping  
1:100

**Renvooi**

Symbol	Omschrijving	Symbol	Omschrijving
[Symbol]	Metselwerk baksteen	[Symbol]	Drukknop
[Symbol]	Gevelbetimmering	[Symbol]	Melder, rook, optisch
[Symbol]	Isolatie	[Symbol]	Schakelaar, 1-poolig
[Symbol]	Lichte scheidingswand	[Symbol]	Schakelaar, wissel-
[Symbol]	Kalkzandsteen	[Symbol]	Thermolaat
[Symbol]	Kanalenroede	[Symbol]	Stedering ventilatie
[Symbol]	hemelwaterafvoer	[Symbol]	Thermolaat vloerverwarming
[Symbol]	Aansluitpunt, bedraad	[Symbol]	Verdeler vloerverwarming
[Symbol]	Aansluitpunt niet bedraad	[Symbol]	Elektrische radiator
[Symbol]	Aansluitpunt	[Symbol]	Verdeelinrichting
[Symbol]	Aardmat	[Symbol]	Positie wasmachine/droger
[Symbol]	Wandlichtpunt, zonder armatuur	[Symbol]	Opstalruimte techniek
[Symbol]	Bel		
[Symbol]	Centraaldoos met lichtpunt		
[Symbol]	Contactdoos 1-voudig geaard		
[Symbol]	Contactdoos 2-voudig geaard		
[Symbol]	Contactdoos 2-voudig geaard		

Voor groenvoorzieningen op het kavel zie:  
 - Tekening Hagen en bodembedekkers  
 - Tekening Natuurinclusief voorzieningen bomen en klimplanten



Nuenen-West,  
Panakkers-Zuid  
Type H  
Kavel 54

Datum:  
06-08-2022  
Schaal:  
1:50 / 1:100  
Tekeningsnummer:  
VK.H.54