



Voorgevel
1:100

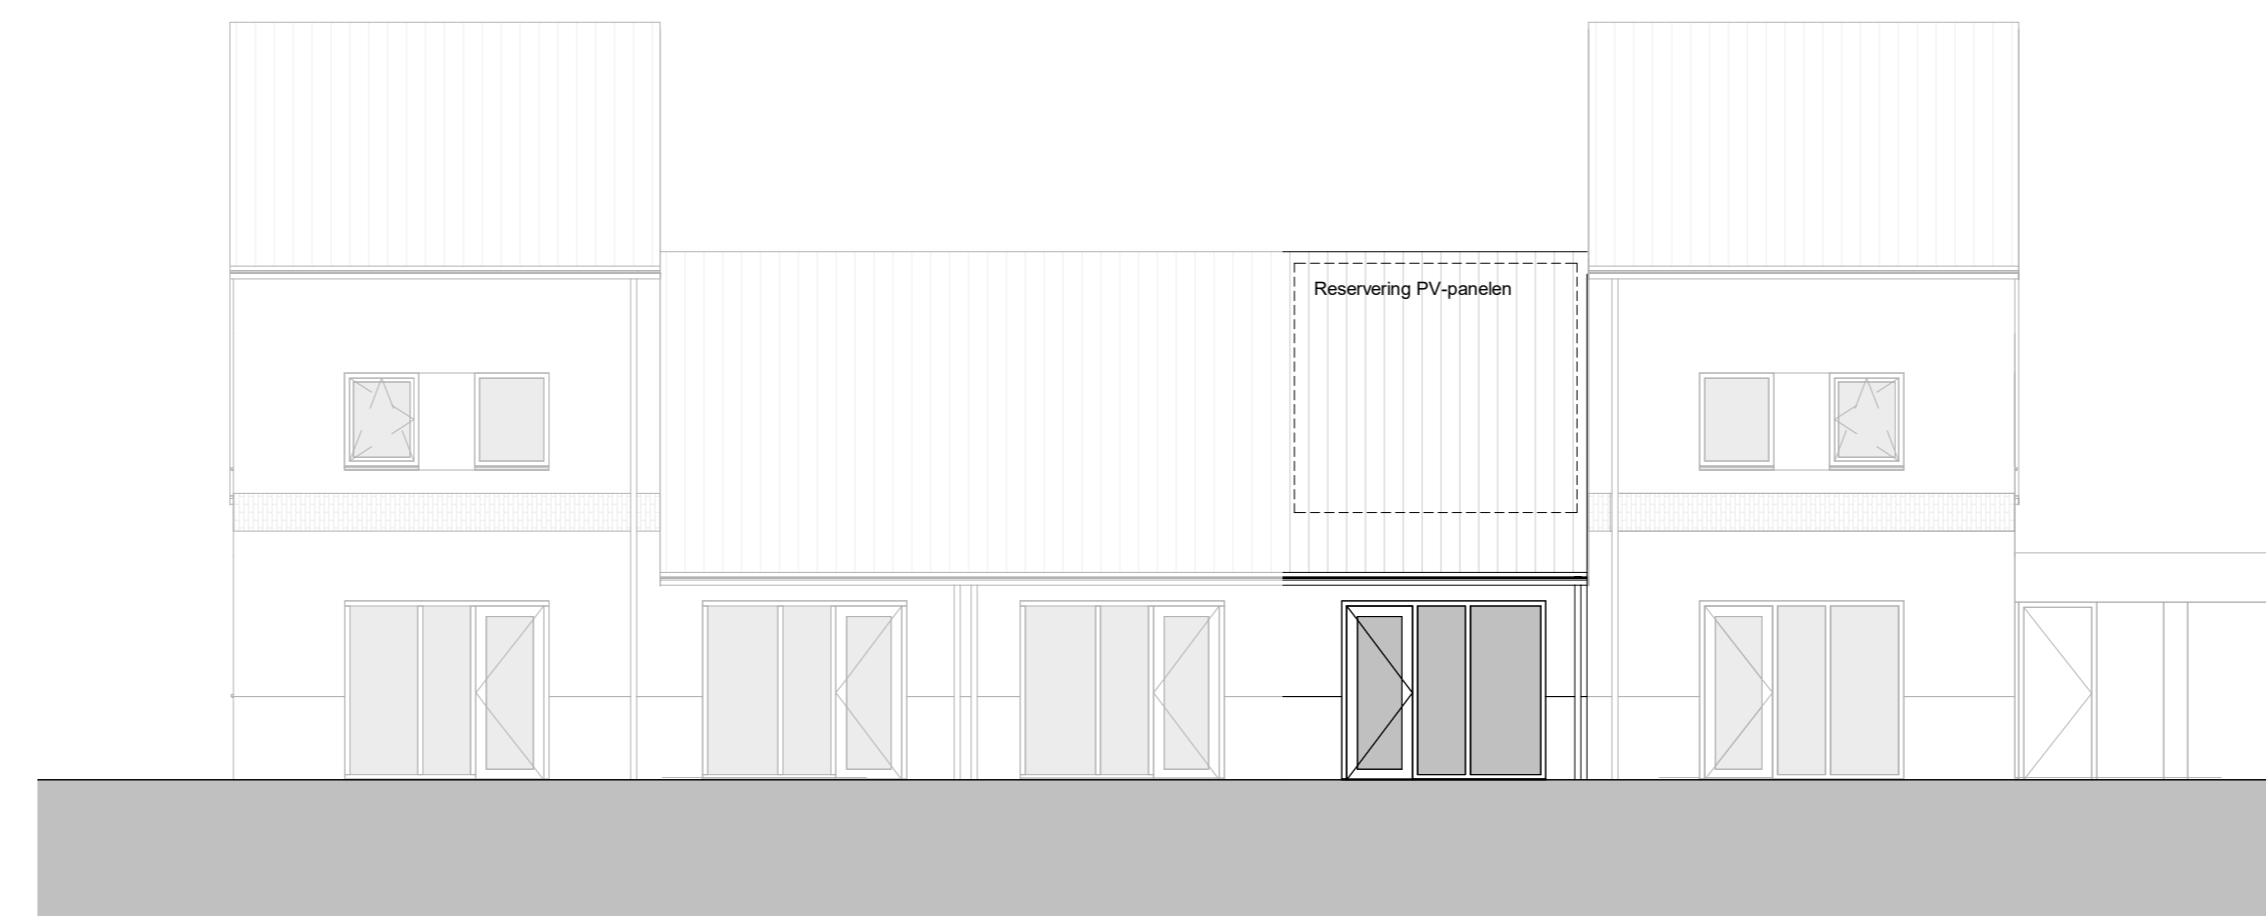


Achtergevel
1:100

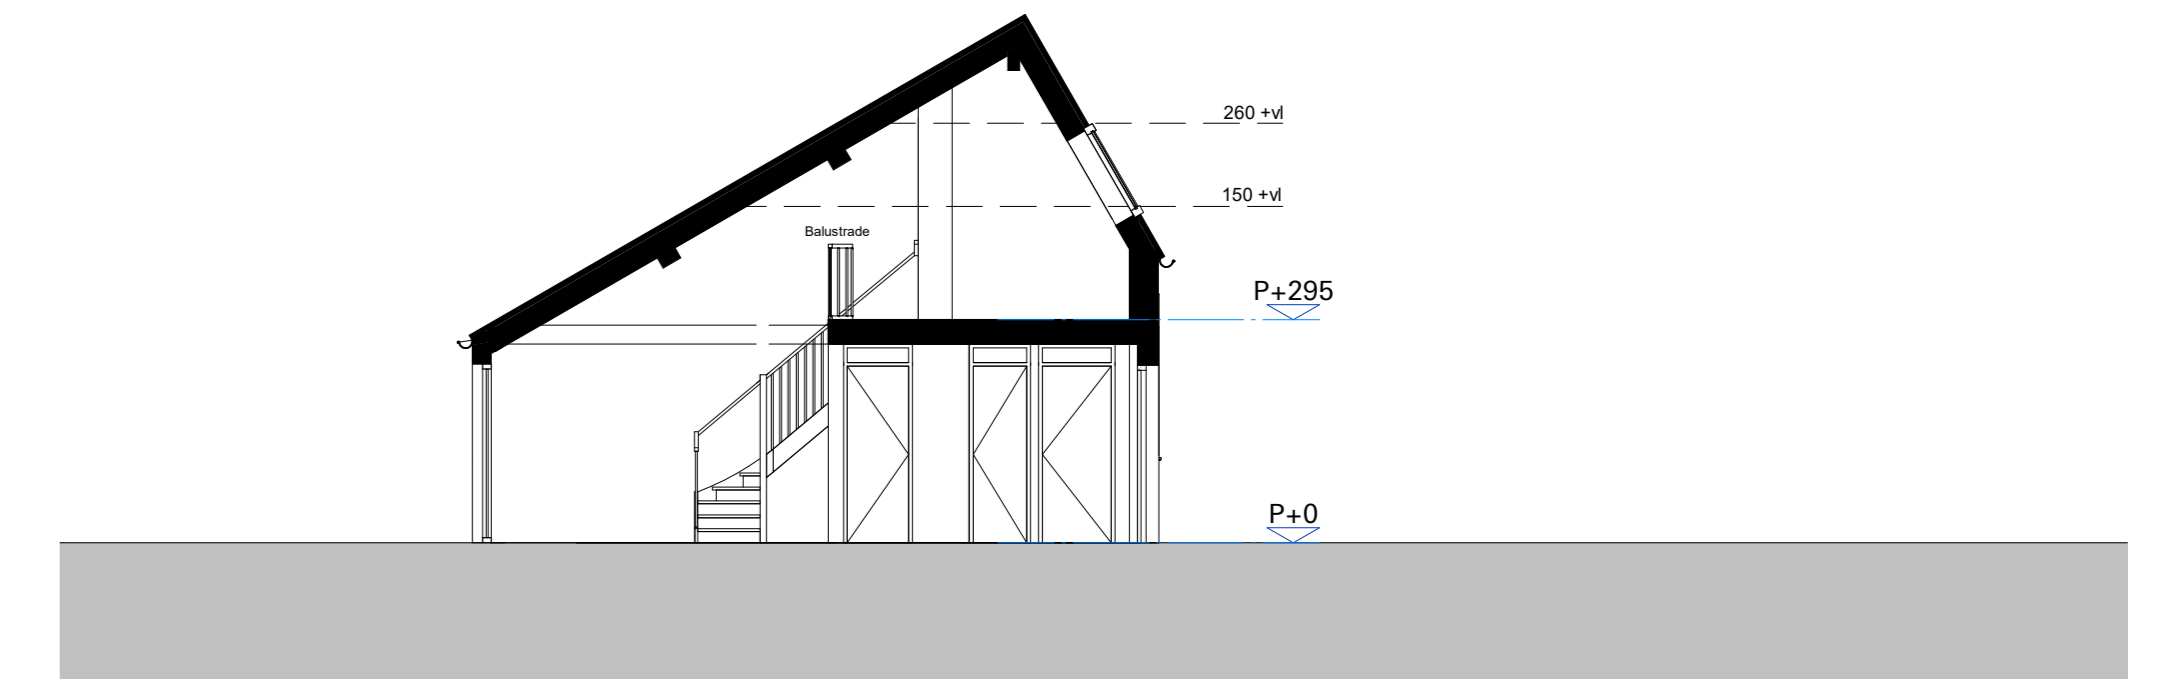


Doorsnede
1:100




Situatie
1:1000

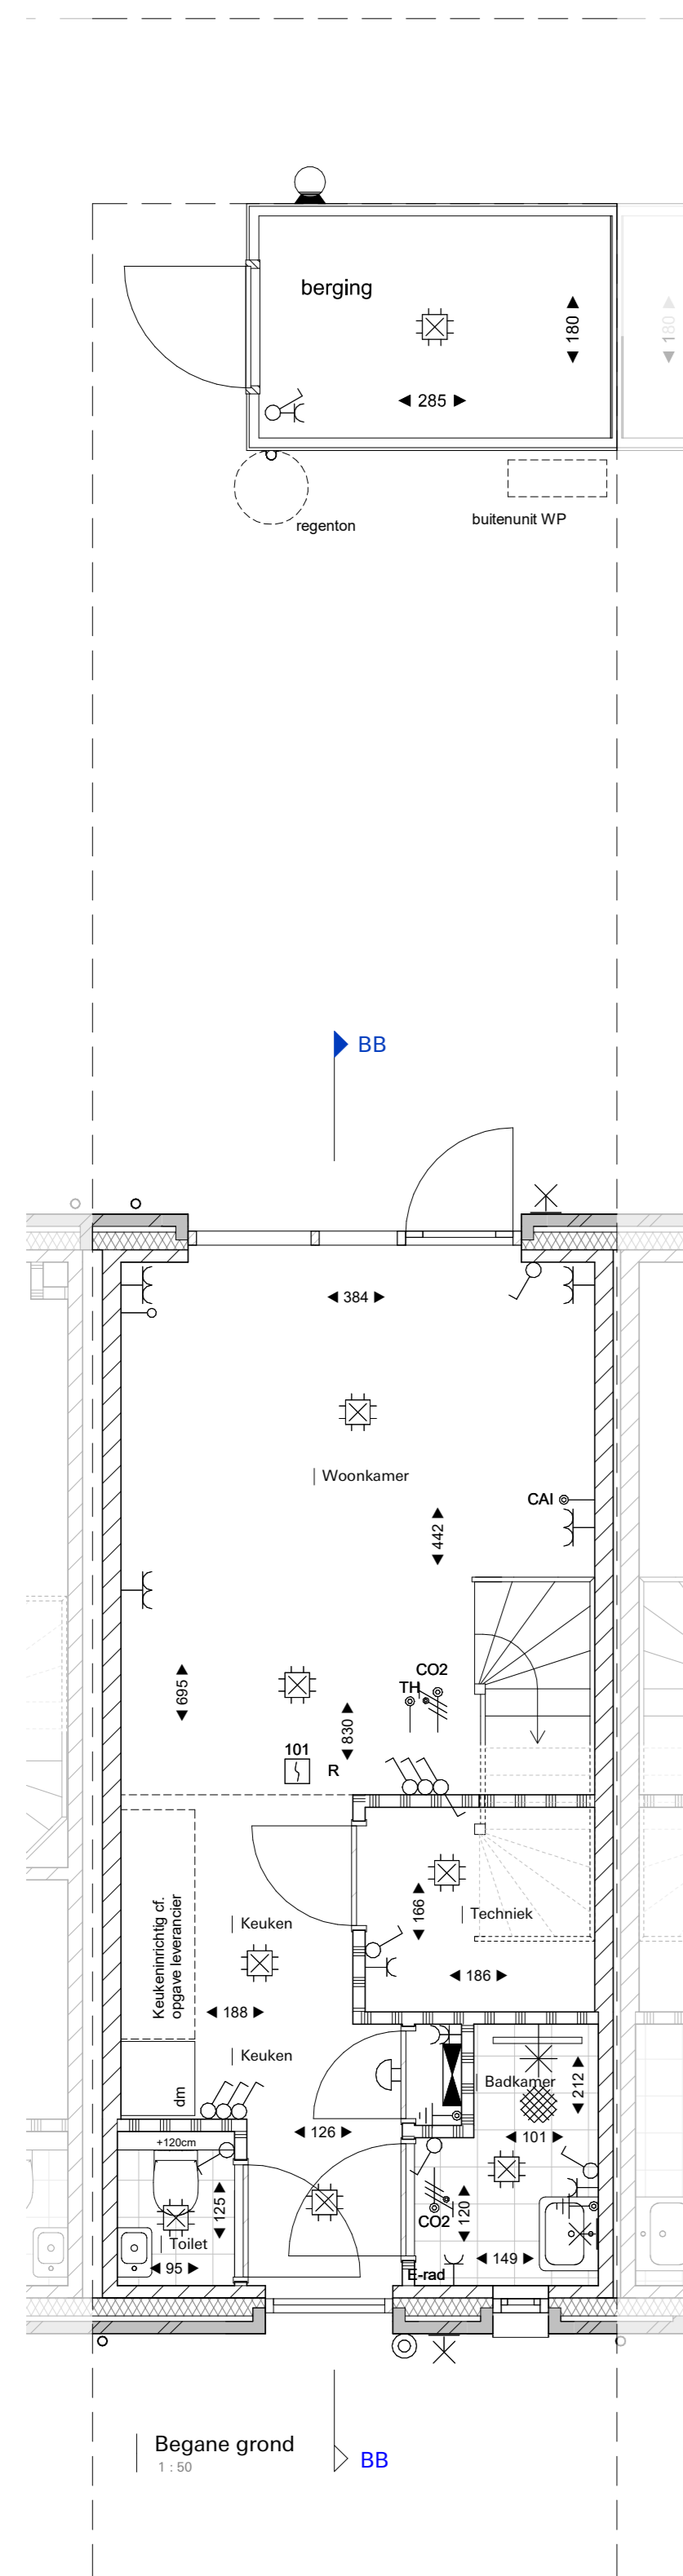

Begane grond
1:100

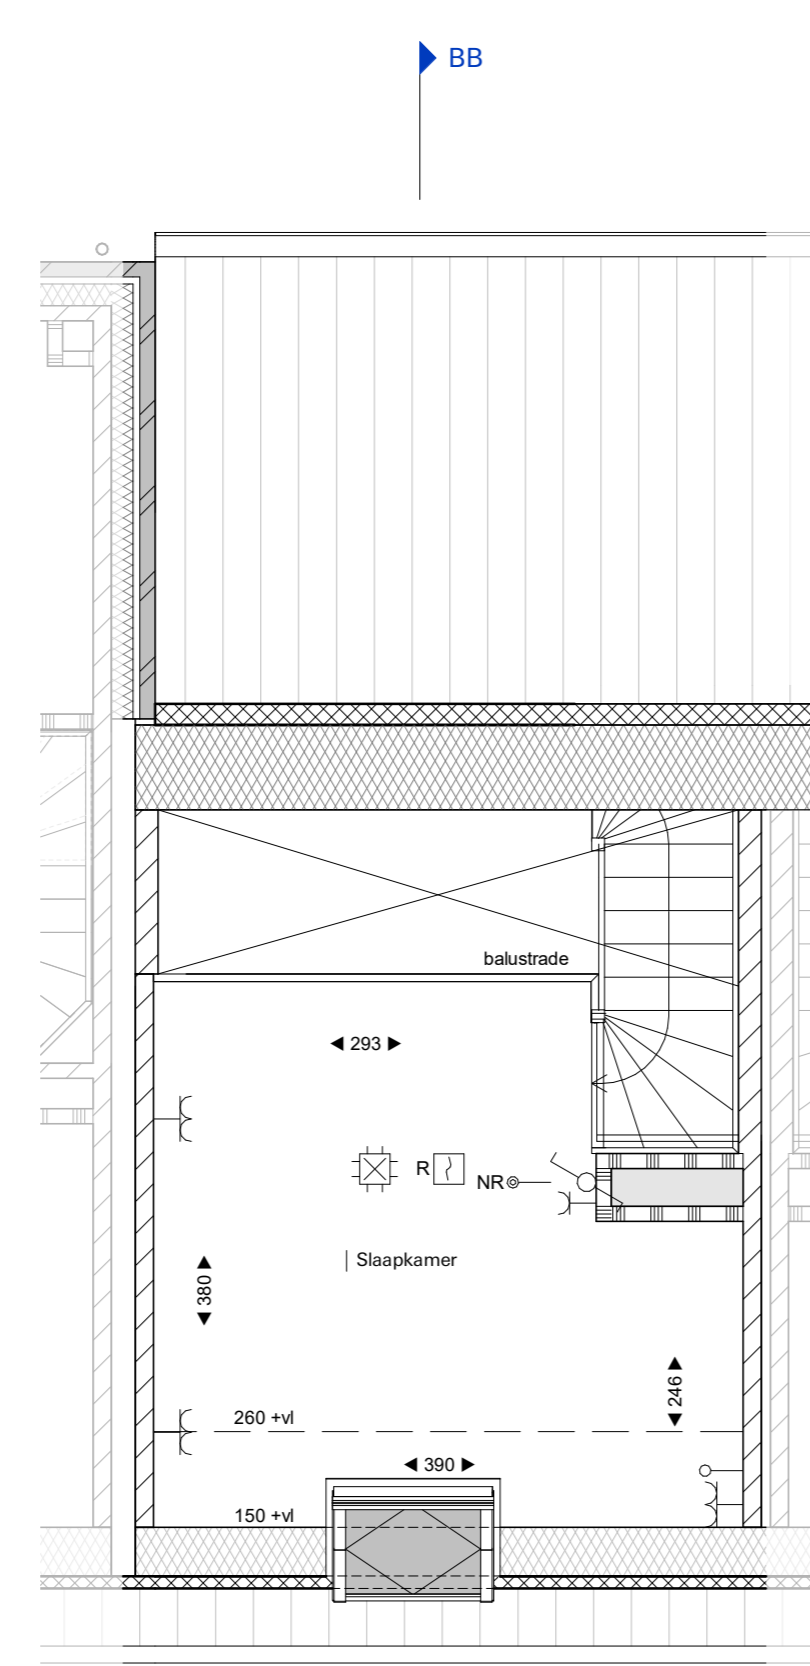

Eerste verdieping
1:100

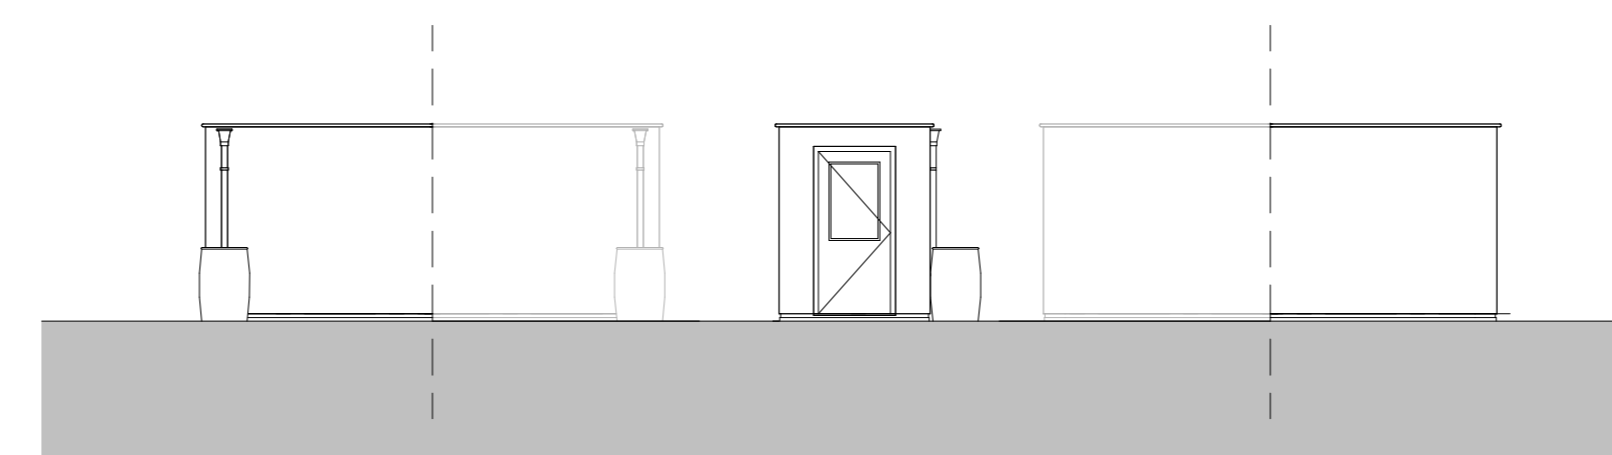

Voorgevel 1:100
Linkerzijgevel 1:100
Achtergevel 1:100

Renvooi

Symbol	Omschrijving	Symbol	Omschrijving
[Symbol]	Onroerzijing	[Symbol]	Dranknop
[Symbol]	Metselwerk baksteen	[Symbol]	Mekler, rook, optisch
[Symbol]	Gevelbepinning	[Symbol]	Schakelaar, 1-polig
[Symbol]	Isolatie	[Symbol]	Schakelaar, wissel-
[Symbol]	Lichte scheidingwand	[Symbol]	Thermostaat
[Symbol]	Kalkzandsteen	[Symbol]	Bediening ventilatie
[Symbol]	Kanalschacht	[Symbol]	Thermostaat vloerverwarming
[Symbol]	hermelwaterafvoer	[Symbol]	Vendeler vloerverwarming
[Symbol]	Aansluitpunt, bedraad	[Symbol]	Elektrische radiator
[Symbol]	Aansluitpunt niet bedraad	[Symbol]	Verdelinrichting
[Symbol]	Aandingspunt	[Symbol]	Positie wasmachine/droger
[Symbol]	Aardmat	[Symbol]	Opstelruimte techniek
[Symbol]	Wandlichtpunt, zonder armatuur		
[Symbol]	Bel		
[Symbol]	Centraaldoos met lichtpunt		
[Symbol]	Contactdoos 1-voudig geaard		
[Symbol]	Contactdoos 2-voudig geaard		
[Symbol]	Contactdoos 2-voudig geaard		

Voor groenvoorzieningen op het kavel zie:
 - Tekening Hagen en bodembedekkers
 - Tekening Natuurinclusief voorzieningen bomen en klimplanten



Nuenen-West,
Panakkers-Zuid
Type I
Kavel 55

Datum
06-08-2022
Schaal
1:50 / 1:100
Tekeningsnummer
VK.I.55