


Voorgevel
1:100





Achtergevel
1:100

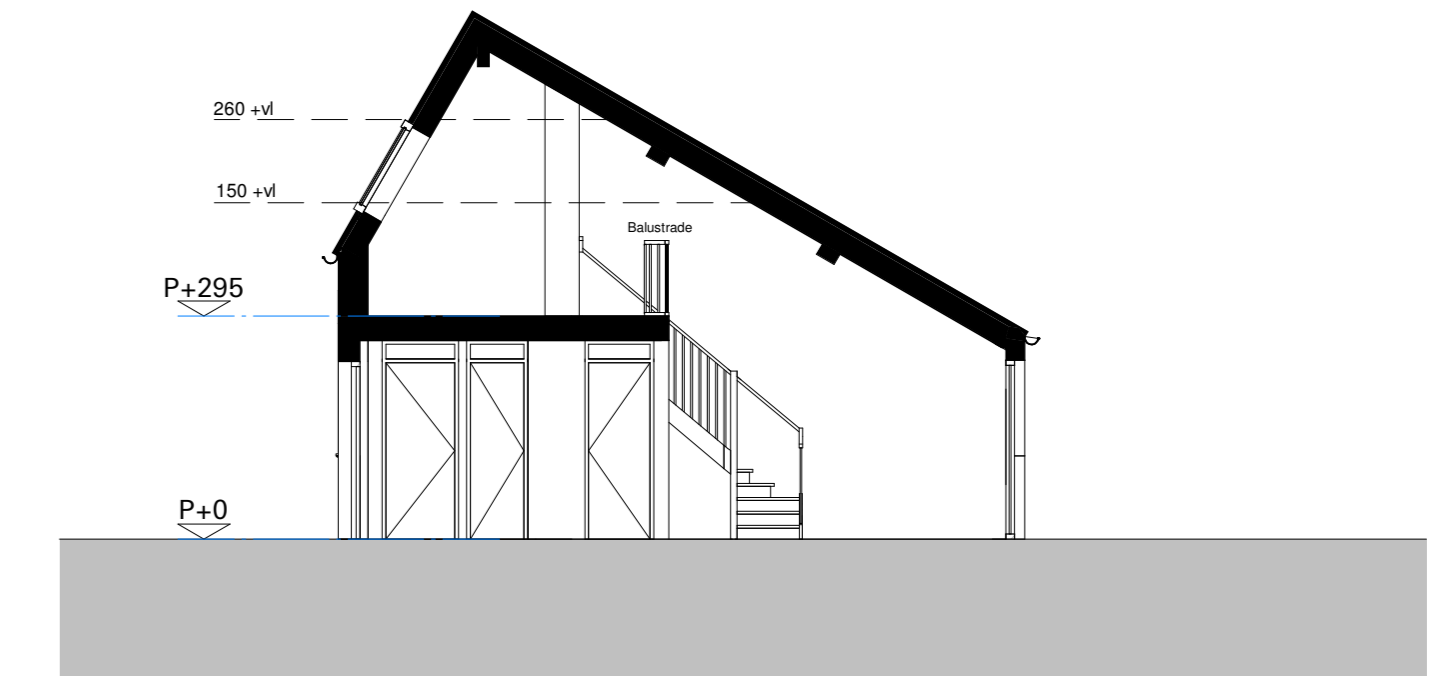


Doorsnede DD
1:100



Situatie
1:1000

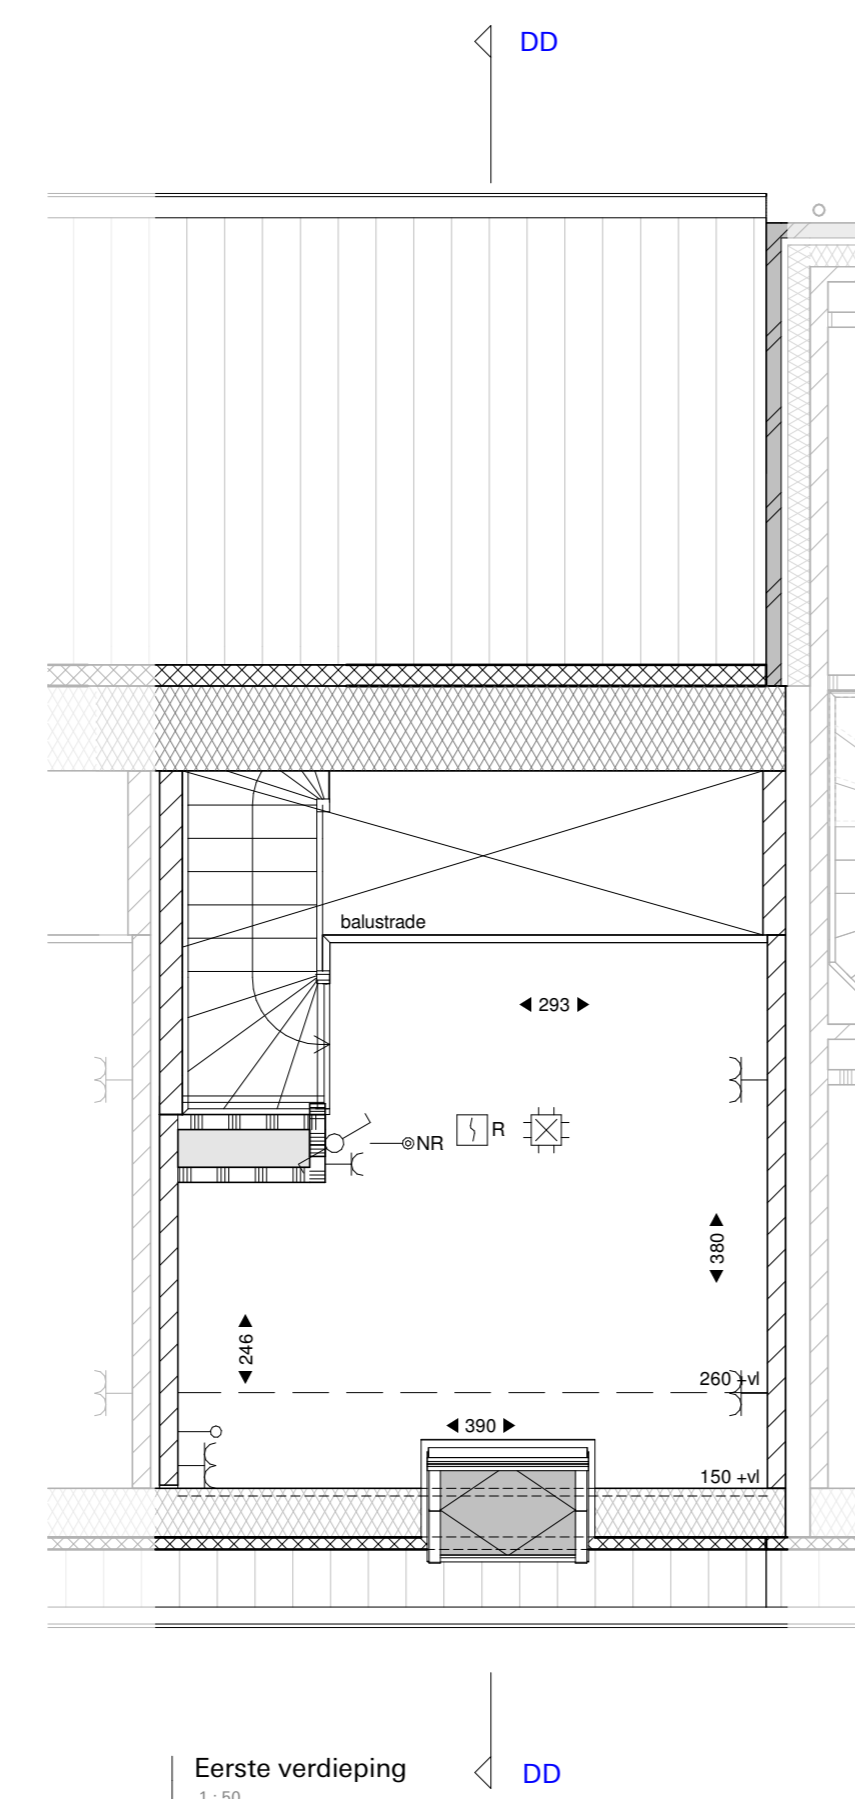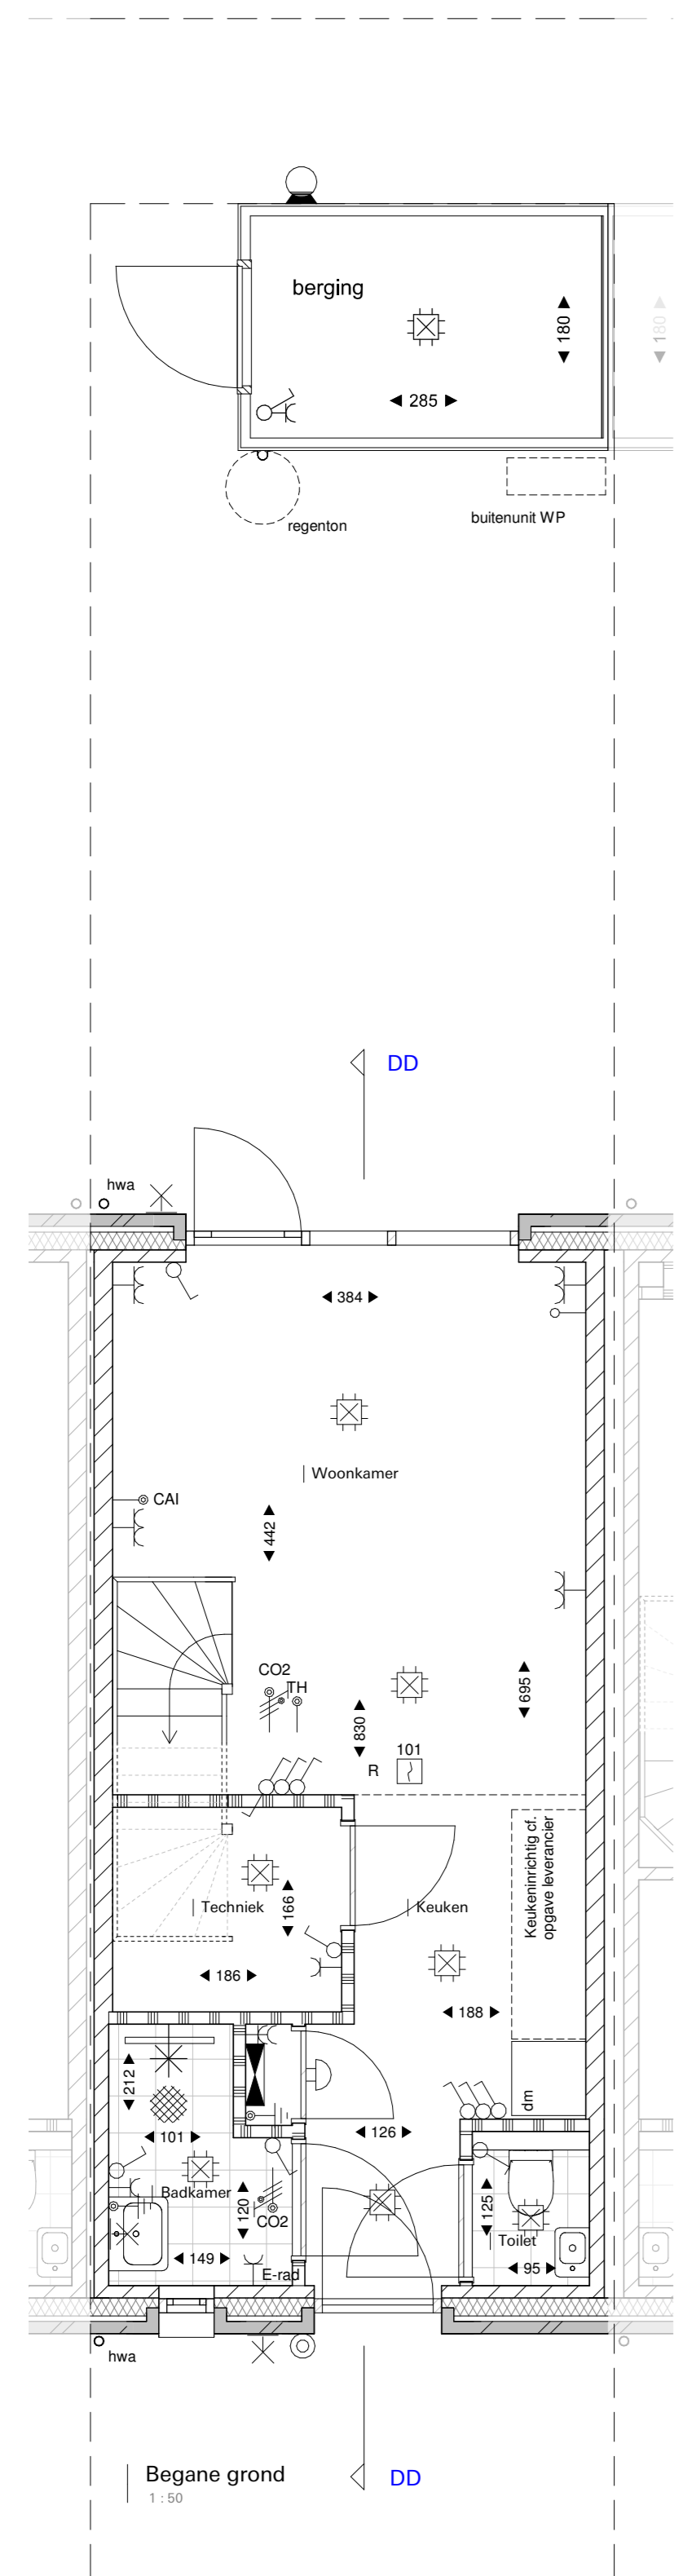

Eerste verdieping
1:100

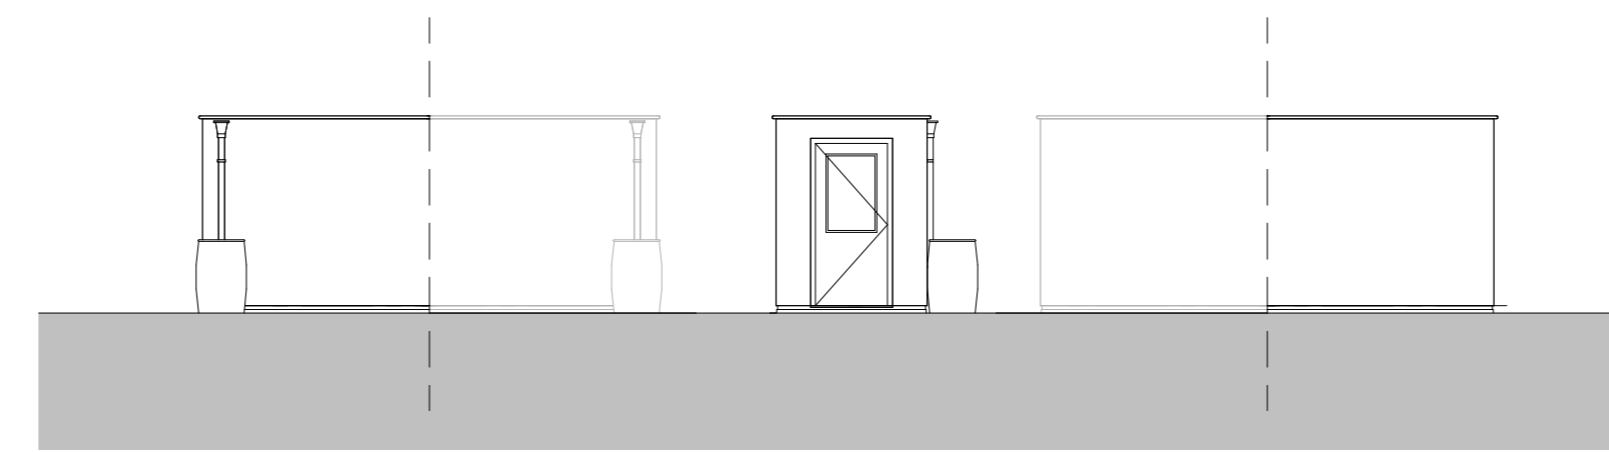

Voorgevel 1:100 Linkerzijgevel 1:100 Achtergevel 1:100

Renvooi

Symbol	Omschrijving	Symbol	Omschrijving
[Symbol]	Metselwerk baksteen	[Symbol]	Drukknop
[Symbol]	Gevelbestemming	[Symbol]	Melder, rook, optisch
[Symbol]	Isolatie	[Symbol]	Schakelaar, 1-polig
[Symbol]	Lichte scheidingwand	[Symbol]	Schakelaar, wissel
[Symbol]	Kalkzandsteen	[Symbol]	Thermostaat
[Symbol]	Kanalenschacht	[Symbol]	Bediening ventilatie
[Symbol]	hemelwaterafvoer	[Symbol]	Thermostaat vloerverwarming
[Symbol]	Aansluitpunt, bedraad	[Symbol]	Verdeler vloerverwarming
[Symbol]	Aansluitpunt niet bedraad	[Symbol]	Elektrische radiator
[Symbol]	Aardingspunt	[Symbol]	Verdeelinrichting
[Symbol]	Aardmat	[Symbol]	Positie wasmachine/droger
[Symbol]	Wandlichtpunt, zonder armatuur	[Symbol]	Opstelruimte techniek
[Symbol]	Bel		
[Symbol]	Centraaldoos met lichtpunt		
[Symbol]	Contactdoos 1-voudig geaard		
[Symbol]	Contactdoos 2-voudig geaard		
[Symbol]	Contactdoos 2-voudig geaard		

Voor groeivoorzieningen op het kavel zie:
 - Tekening Hagen en bodembestedelvers
 - Tekening Natuurinclusief voorzieningen bomen en klimplanten



Nuenen-West,
Panakkers-Zuid
Type I-GS
Kavel 57

Datum
06-08-2022

Schaal
1:50 / 1:100

Tekeningnummer
VK.I.57-GS