

project MOLENERVE fase 1

Nuenen West

KEUKENDOCUMENTATIE d.d. 01-11-2023

WONINGTYPE Jsp kavel 02

Set d.d. 01 november 2023 bestaande uit:

- leaflet 'een nieuwe keuken die past bij jou wensen'
- bovenaanzicht basis keuken type Jsp kavel 02 d.d. 06-09-2023
- wandaanzicht 1 basis keuken type Jsp kavel 02 d.d. 06-09-2023
- leidingschema advies basis keuken type Jsp kavel 02 d.d. 06-09-2023
- specificatie onderdelen basis keuken type Jsp kavel 02 d.d. 25-10-2023

Een nieuwe keuken die past bij

jouw wensen



Koken met aandacht
voor elkaar

Jouw keuken, jouw leven

Een keuken moet bij je passen. Qua stijl, inrichting en gemak. Daar heb je jaren veel (kook)plezier van. Bij ASWA Keukens denken we graag met je mee en laten we je zien wat mogelijk is. Strak, industrieel of landelijk? Wat jouw stijl ook is, jouw ideeën en wensen vertalen wij in een keuken waar jij je in thuis voelt.

Ervaring in projecten

Door onze ervaring met projecten én goede relatie met de aannemer, weten we precies aan welke technische specificaties jouw nieuwe keuken moet voldoen. Die zorgen nemen we je graag uit handen. We zijn nauw betrokken bij de bouw van je huis en kunnen zo alles op tijd bestellen.

Genieten

Zodra jij de sleutel krijgt van je huis, kunnen wij direct de keuken plaatsen. Zodat je straks heerlijk kunt genieten van je nieuwe huis.

Ga naar:

www.aswakeukens.nl/mijn-project

Klik op: Molenerve in Nuenen

Vul hier jouw wachtwoord in: MN072001

Kom langs in onze showroom!

Jouw keuken begint met het zien en voelen van kleuren, materialen en apparatuur. Tip: Laat je alvast inspireren op onze website en maak een digitaal moodboard.

KEUKENS
OM IN TE LEVEN

DORDRECHT ■ HELMOND ■ HILVERSUM ■ UDEN ■ aswakeukens.nl

ASWA
KEUKENS
— SINDS 1977 —

Weten wat belangrijk is...

service en kwaliteit



SERVICE WAAROP JE KUNT REKENEN

ASWA Keukens is een familiebedrijf dat al ruim 45 jaar bestaat. Dat kan alleen maar als je betrokken en betrouwbaar bent. Uit liefde voor het product en onze zaak, staat service al sinds de beginjaren hoog in het vaandel. Dat betekent dat we onze afspraken nakomen, zorgen voor geschoolde monteurs en geloven dat enkel het beste, meest eerlijke advies goed genoeg is voor onze klanten.



INSTALLATIE MET DE JUISTE KENNIS

Onze eigen monteurs, aangevuld met een vaste groep externe monteurs, verzorgen de montage van jouw keuken. Door in- en externe opleidingen weten zij als geen ander de hoge ASWA Keukens standaarden in de praktijk te brengen. Korte lijnen met de collega's van planning en inkoop zorgen ervoor dat jouw keuken perfect wordt geplaatst.



VOOR ELK BUDGET

Met een zeer breed aanbod van zowel A-merken als huiskemken kunnen we aan vrijwel elke wens voldoen. We stellen hoge eisen aan presentatie en tonen graag de nieuwste technieken, maar staan vooral voor een goede prijs-kwaliteitverhouding. We kijken wat aansluit bij jouw wensen en budget, om zo tot een keuken te komen die mooi, praktisch én betaalbaar is.


Onze klanten geven ons een ★ 9,2*
voor service en advies

*Op basis van meer dan 350 beoordelingen op 'Feedback Company'


KEUKENS
OM IN TE LEVEN

DORDRECHT ■ HELMOND ■ HILVERSUM ■ UDEN ■ [aswakeukens.nl](https://www.aswakeukens.nl)





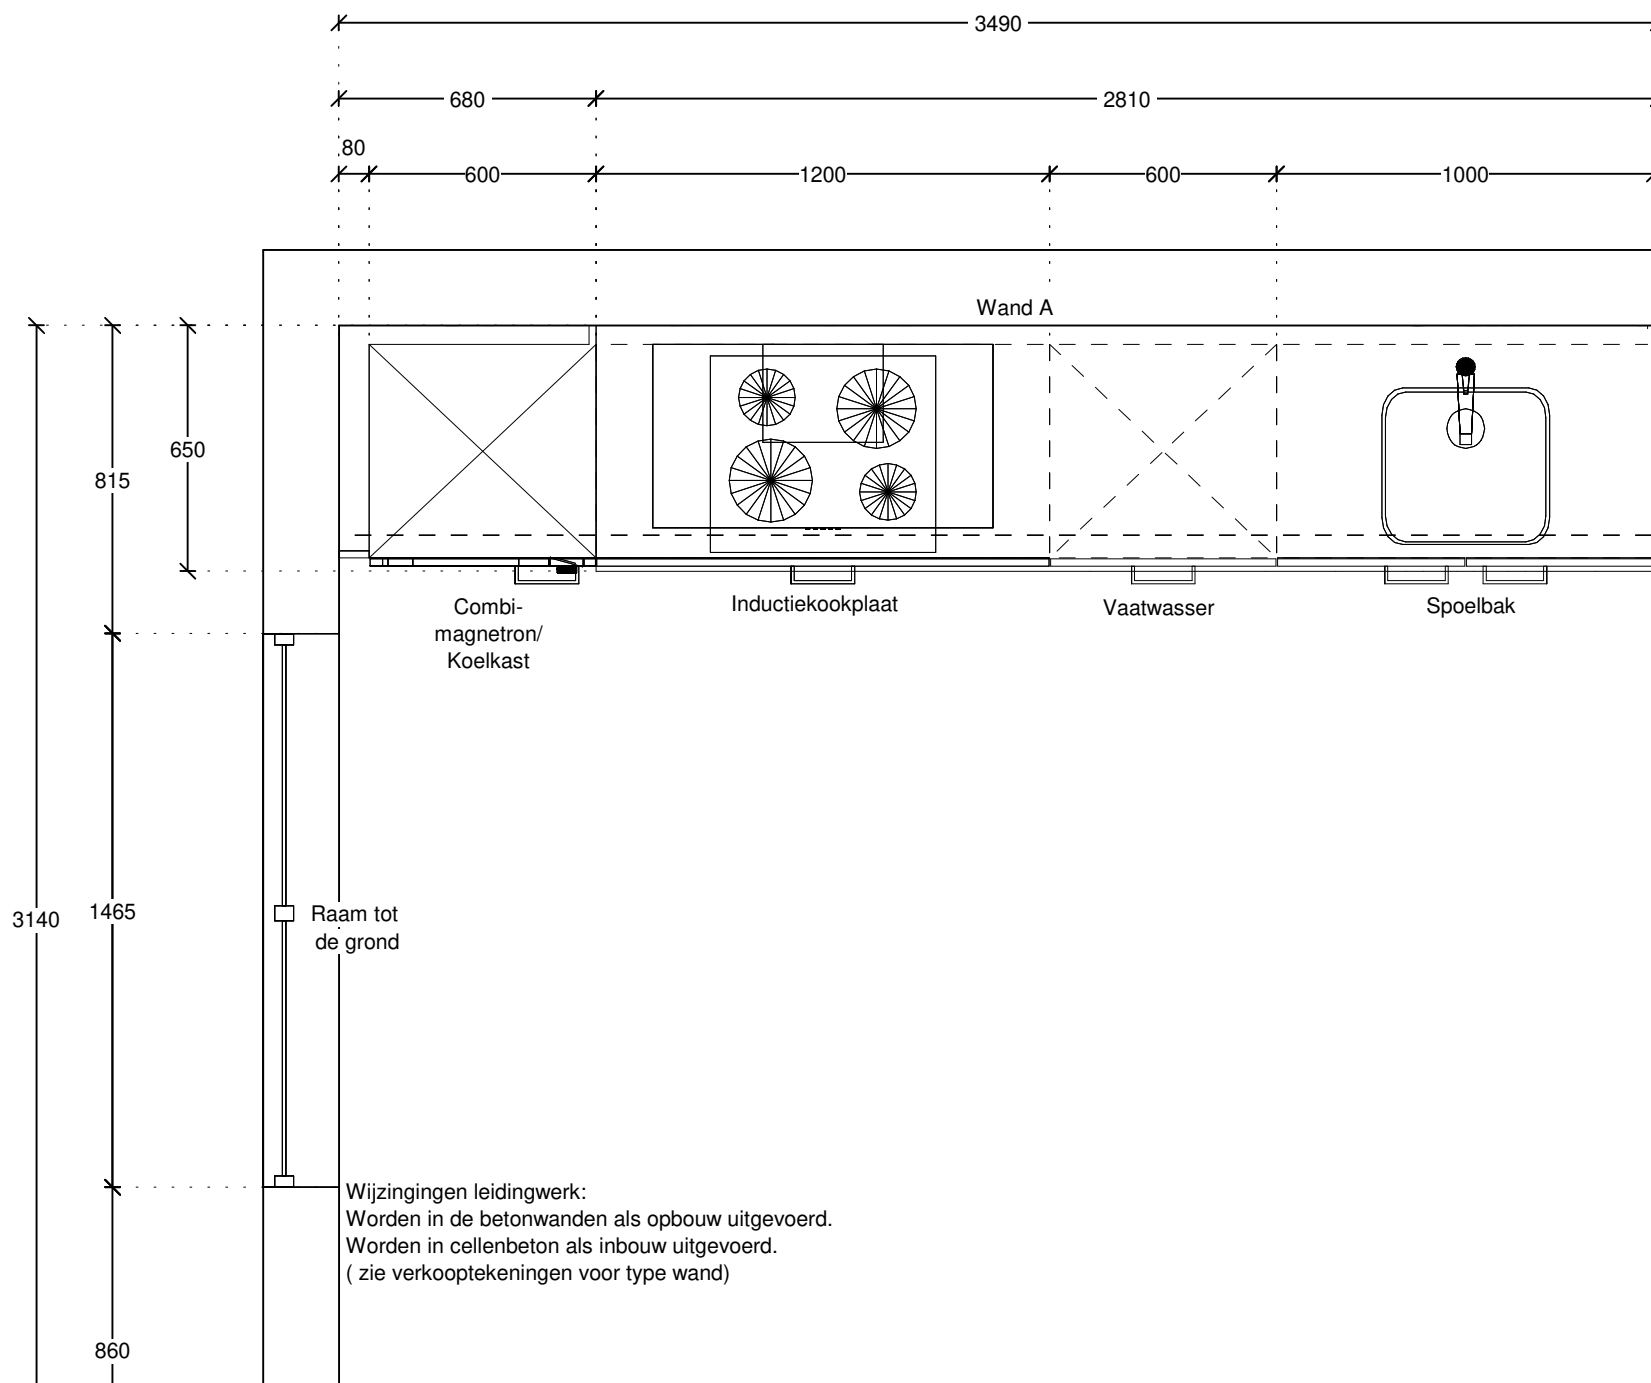

Wijzigingen leidingwerk:
 Worden in de betonwanden als opbouw uitgevoerd.
 Worden in cellenbeton als inbouw uitgevoerd.
 (zie verkooptekeningen voor type wand)

ASWA Keukens	Klant: Hurks B.V.	Merk: SilverLine v. 215	
Helmond - Uden	Project Nuenen West Molenerve fase 1. Type Jsp. . Kavel 02	Model: Proaramma MC	
Hilversum - Dordrecht	Referentie: 219876	Greep: wit	
T: 088-5481800	Verkoper: Ralph Hekkers	Schaal: 1:20	
www.aswakeukens.nl	Datum: 6/9/23	MUURMATEN OP TEKENING GEBRUIKTE MATEN ZIJN NETTO (GESTUCTE) MAT	

DEZE TEKENING IS NIET BINDE

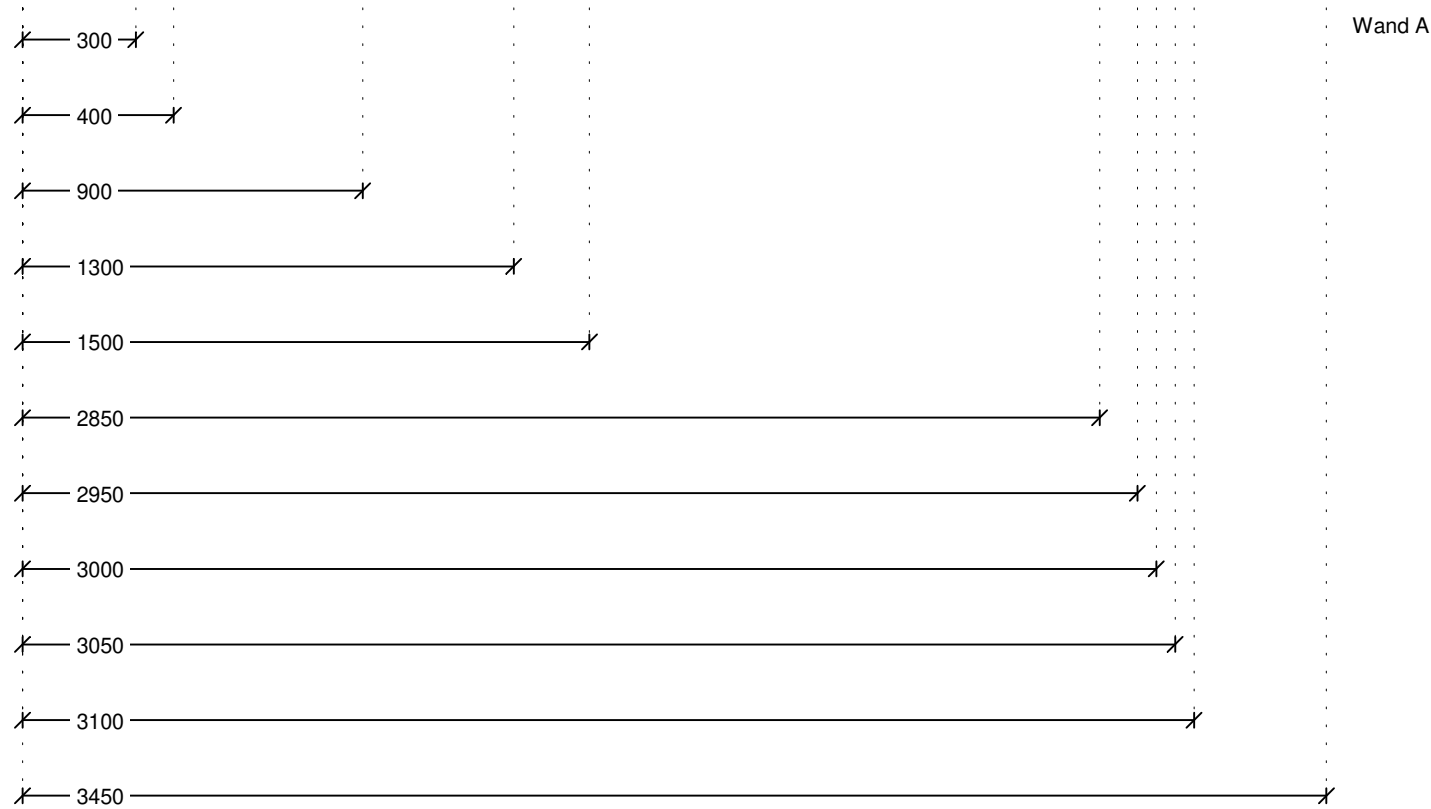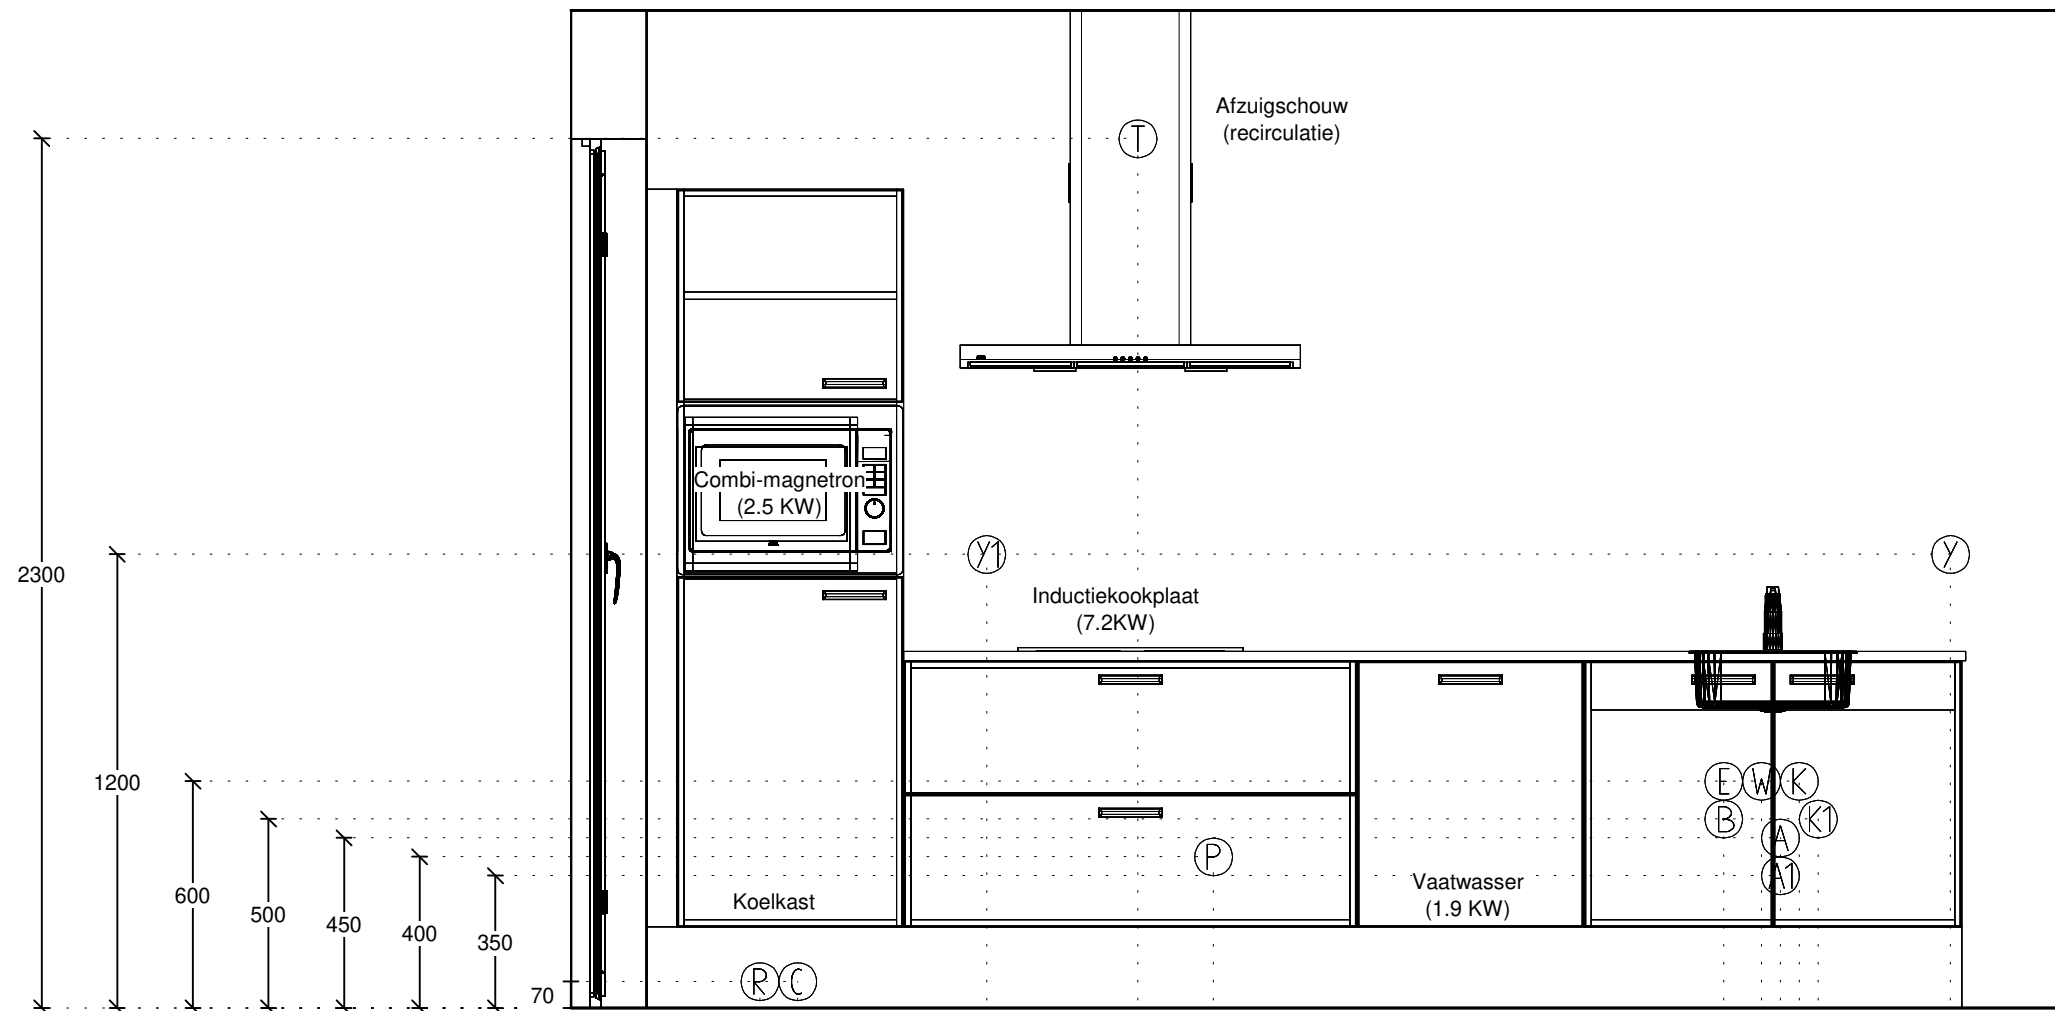

ASWA Keukens	Klant: Hurks B.V.	Merk: SilverLine v. 215
Helmond - Uden	Project: Nuenen West Molenerve fase 1. Type Jsp. . Kavel 02	Model: Proaramma MC
Hilversum - Dordrecht	Referentie: 219876	Greep: wit
T: 088-5481800	Verkoper: Ralph Hekkers	Schaal: 1:20
www.aswakeukens.nl	Datum: 6/9/23	MUURMATEN: OP TEKENING GEBRUIKTE MATEN ZIJN NETTO (GESTUCTE) MATEN



DEZE TEKENING IS NIET BINDEND

LEIDINGSCHEMA / ADVIES

ASWA KEUKENS B.V. Tel. 0492 - 548186 = info@aswakeukens.nl	REF.NR : 219876 Klant: Hurks B.V. Project: Nuenen West Molenerve fase 1 Kavel: 02
Adviseur : REK Getekend : RH Datum afdruk : 06-09-23	

- Alle maatvoeringen zijn hartmaten in millimeters! (vanaf de afgewerkte vloer)
- Alle muren dienen vlak afgewerkt en haaks op elkaar te staan.
- Het plaatsen van de keuken dient te gebeuren op een volle vlakke vloer.
- Het betegelen van de wanden dient na montage keuken te gebeuren.
- Het schilderen van de wanden dient 1x voor- en 1x na montage van de keuken te gebeuren.
- Koud + warmwaterleiding voor kraan uitvoeren met Filterstopkranen ! (voor garantie: toepassing vereist) Dit ivm. kalkaanslag en eventueel bouwgruis dat het keramische binnenwerk van de kraan kan aantasten
- Alle waterleidingen dienen te worden uitgevoerd in koper.
- Koudwaterleiding voor vaatwasser dient voorzien te zijn van beluchterkraan.
- Alle afvoer,- waterleidingen in de muur verwerken en haaks strak uit de muur eruit laten komen.
- Bij een elektrisch vermogen boven de 2,0 kW moet de w.c.d. op een aparte groep geplaatst worden.
- Apparaten met aansluiting van 2x230 V of 400 V (perilex w.c.d.) worden geleverd zonder snoer en stekker en dienen door een erkend E-installeteur te worden aangesloten. (In order staat aangegeven of dit in opdracht ASWA is opgenomen.)
- Aansluiten van water dient te gebeuren door een erkend W-installeteur. (In order staat aangegeven of dit in opdracht ASWA is opgenomen.)
- E.e.a. betreft een advies dat derhalve door u en / of installeteur gecontroleerd dient te worden.

WAND A.

A	Afvoer spoelbak 40 mm. (sifon door ASWA/loodgieter te leveren en monteren)
A1	Afvoer vaatwasser 40 mm.
W	Warmwaterleiding 12 of 15 mm. (inclusief filterstopkraan door loodgieter te leveren en te monteren)
K	Koudwaterleiding 12 of 15 mm. (inclusief filterstopkraan door loodgieter te leveren en monteren))
K1	Koudwater = beluchterkraan vaatwasser (door loodgieter te leveren en monteren)
E	Enkel w.c.d. met randaarde groep vaatwasser
B	Loze leiding boiler
P	2-Fase perilex w.c.d. kookplaat
C	Enkel w.c.d. met randaarde groep combi-magnetron
R	Enkel w.c.d. met randaarde koelkast
T	Enkel w.c.d. met randaarde afzuigschouw
Y	Dubbel w.c.d. met randaarde horizontaal huishoudelijk gebruik
Y1	Dubbel w.c.d. met randaarde horizontaal huishoudelijk gebruik



ASWA Keukens Helmond
Zuidijk 18
5705 CS Helmond
Tel: 088-5481825
E-mail: r.koolen@aswakeukens.nl



Rek. NL 86 RABO 0171045009
K.v.K. Eindhoven nr. 17046765
BTW nr. NL 006302361 B02

Hurks B.V.
Pastoor Petersstraat 3
5612 WB Eindhoven

Specificatie

Referentienummer:	219876	Afleveradres:	
Datum afdruk:	25 oktober 2023	Project:	Nuene West Molenerve fase 1
Adviseur:	René Koolen	Type:	Jsp. Kavel 02
Telefoon klant:	040-2626200		
Email-adres:	p.vos@hurks.nl		
		Nuene	
		Nederland	

Keukenmeubelen

Uitvoering:	A, SilverLine Programma MC
Fronttype:	Melamine toplaag (085)
Frontkleur 1:	Keuze uit 5 kleuren
Uitvoering korpus:	Kunststof (K)
Kleur buitenzijde korpus:	wit (100)
Kleur kopse kant korpus:	frontkleur
Kleur zichtzijde:	frontkleur
Greepcombinatie:	Greep roestvrijstaalkleurig (521)
Greeppositie:	hori./hori. buiten (H)
Uitvoering plint:	Kunststof (K)
Kleur plint:	frontkleur
Toevoeging plinthoogte:	215 mm hoog (215)
Type lade:	proStyle (hoekige) (RE)
Totale hoogte ca.:	2167 mm
Werkbladdikte:	25 mm
Bladoverstek ca.:	15 mm
Werkbladhoogte ca.:	944 mm
Plafondhoogte:	2600 mm
Afstand afzkap/wbl:	750 mm

no	L/R	tp	br	artikel omschrijving
				Luxe afwerking keuken: elke SilverLine Class keuken is standaard voorzien van demping op alle lades, demping op alle fronten en metalen legbodem in de spoelkast. Deze SilverLine keuken wordt geleverd met 5 jaar garantie op de keukenmeubelen inclusief de bewegende delen.
1		A	20	Hoog passtuk
2	L	A	60	Hoge kast t.b.v. integreerbare koelkast en inbouwapparaat Bestemd voor apparaten: Etna CM125HRVS, Etna KKS4088 (deur: SD)
.1	R	A		Meerprijs diepteverandering
.2	R	A	1.6	Zichtzijde hoge kast Afmetingen: 16 x 1952 x 615 mm
3		A	120	Kookplaatkast met uittrekladen Bestemd voor apparaat: Etna KI2160ZT



no	L/R	tp	br	artikel omschrijving
.1		A	120	Bestekindeling voor lade.
.2	R	A	1.6	Zichtzijde onderkast
4		A	60	Front t.b.v. vaatwasmachine Bestemd voor apparaat: Etna VW549M (deur: DOD)
5		A	100	Spoelkast met deur
.1	L	A		Meerprijs diepteverandering
.2	R	A	1.6	Zichtzijde onderkast Afmetingen: 16 x 704 x 615 mm
.3	L	A	1.6	Zichtzijde onderkast
6		A	420	Plint per meter Afmetingen: 4200 x 215 x 16 mm

Apparatuur/accessoires

no	aantal	code	kleur	merk	artikel omschrijving.
1	1	GAR ETNA		EXTRA	Indien u gelijktijdig vier Etna apparaten of meer aanschafft, dan ontvangt u naast de 2 jaar volledige basisgarantie, 3 jaar extra garantie; dus inclusief alle kosten voor materiaal, onderdelen en arbeidsloon. U betaalt dan alleen de voorrijkosten. Een en ander conform de voorwaarden van de leverancier. Voorwaarden kunnen mogelijk wijzigen. Kijk voor de meest actuele informatie op www.etnaservice.nl .
2	1	CM125HRVS	RVS	Etna	Combimagnetron * Aansluitwaarde 2.5 kW *
3	1	KI2160ZT	zwart glas	Etna	Inductiekookplaat * Aansluitwaarde 7.2 kW *
4	1	AB190RVS	RVS	Etna	Wandafzuigkap * Energieklasse D * * Aansluitwaarde 135 Watt *
5	1	REC10		Etna	Koolstoffilter
6	1	KKS4088	wit	Etna	Integreerbare koelkast * Energieklasse F * * Aansluitwaarde 106 Watt *
7	1	VW549M	zilvergrijs	Etna	Volledig integreerbare vaatwasmachine * Energieklasse E * * Aansluitwaarde 2.1 kW *
9	1	1150347142	Chroom	Franke	Eenhendelmengkraan

Werkblad(en)

Uitvoering: Dekker GPR25 Greengridz werkblad 25 mm zonder randlijst
Kleur: Keuze uit 9 kleuren



no	omschrijving / afmeting
1	Lengte 281 cm x 65 cm
2	Randafwerking ABS
3	Verandering bladdiepte
4	Kookplaatuitsparing
5	Uitsparing t.b.v. kraan of zeppomp
6	Lanesto Basic 013-VIB

Overig

no	Omschrijving
1	Montagekosten projectkeuken
2	Aansluiten van kookplaat op bestaande perilex inclusief kabel.
3	Aansluiten van vaatwasser op bestaande afvoer 40mm en bestaande beluchterskraan met keerklep (leveren en aanbrengen door loodgieter).
4	Aansluiten van enkele spoelbak op bestaande afvoer 40mm.
5	Aansluiten van mengkraan op bestaande filterstopkraantjes, warm + koud (leveren en aanbrengen door loodgieter).

Totaal :	€	3.750,00 +
B.T.W. 21 %:	€	787,50 +
		<hr/>
Totaal te betalen:	€	<u>4.537,50</u>

Door ondertekening van deze specificatie verklaart ondergetekende ASWA opdracht te geven tot levering van bovenvermelde goederen op condities zoals in deze specificatie opgenomen.

Naam: _____ Handtekening: _____ D.D.



Conditie

- Onder montage wordt verstaan: het stellen van de keuken exclusief hak-, breek-, metsel-, loodgieters-, elektra- en kitwerk. Dus inclusief het aansluiten van kraan, afvoer spoelbak, eventuele vaatwasser en het aansluiten van de kookplaat.
- Prijzen: Deze offerte is minimaal prijsvast tot 1e van het volgende kwartaal, prijzen worden momenteel nog onregelmatig aangepast door onze leveranciers die, afhankelijk van de samenstelling van merken in uw keuken, helaas ook voor deze offerte kunnen gelden.
Na ondertekening van de offerte is deze prijsvast indien keuken wordt afgeroepen vóór 15 december 2023, met uiterlijke aflevering tot 1 juni 2024.
Vanaf 16 december 2023 tot 15 december 2024 geldt maximaal 10% prijsverhoging.
Daarna geldt indexatie op basis van geldende marktprijs.
- Deze prijsstelling geldt niet in het geval het project wordt omgezet naar huur of indien er meerdere kavels tegelijk worden afgenomen door een koper danwel belegger. ASWA behoudt zich in die gevallen het recht voor de aangeboden prijsstelling te herzien.
- Aflevering franco werk vanuit ons magazijn. T.b.v. eventueel verticaal transport dient een bouwlift ter beschikking gesteld te worden. Klant zorgt voor voldoende parkeergelegenheid gedurende de montage en de levering van de keuken inclusief een eventuele parkeerontheffing, indien van toepassing.
- Levertijd: ca. 10 tot 14 werkweken na afroep uwerzijds.
- De koper krijgt ten behoeve van nieuw aan te schaffen keukenelementen een netto commercieel verantwoorde aanbieding.
- Bij wijzigingen zorgen wij voor een aangepaste tekeningenset.
- Betaling: 3 werkdagen voor levering keuken..
- Bijlage(n): tekening(en) van de keuken.
- Afbeeldingen: aan eventueel getoonde afbeeldingen kunnen geen rechten ontleend worden.

In het vertrouwen u hiermede een passende aanbieding te hebben gedaan,

Hoogachtend,
ASWA KEUKENS

René Koolen

Op al onze leveringen zijn de leveringsvoorwaarden van toepassing van ASWA B.V. gedeponeerd bij de K.v.K. te Eindhoven onder het nummer 17046765. Deze hebben wij verstrekt bij verkoop. Indien gewenst, kunt u deze op elk moment nog opvragen en sturen wij deze voorwaarden altijd kosteloos na.