



Voorgevel

Linker zijgevel

Achtergevel

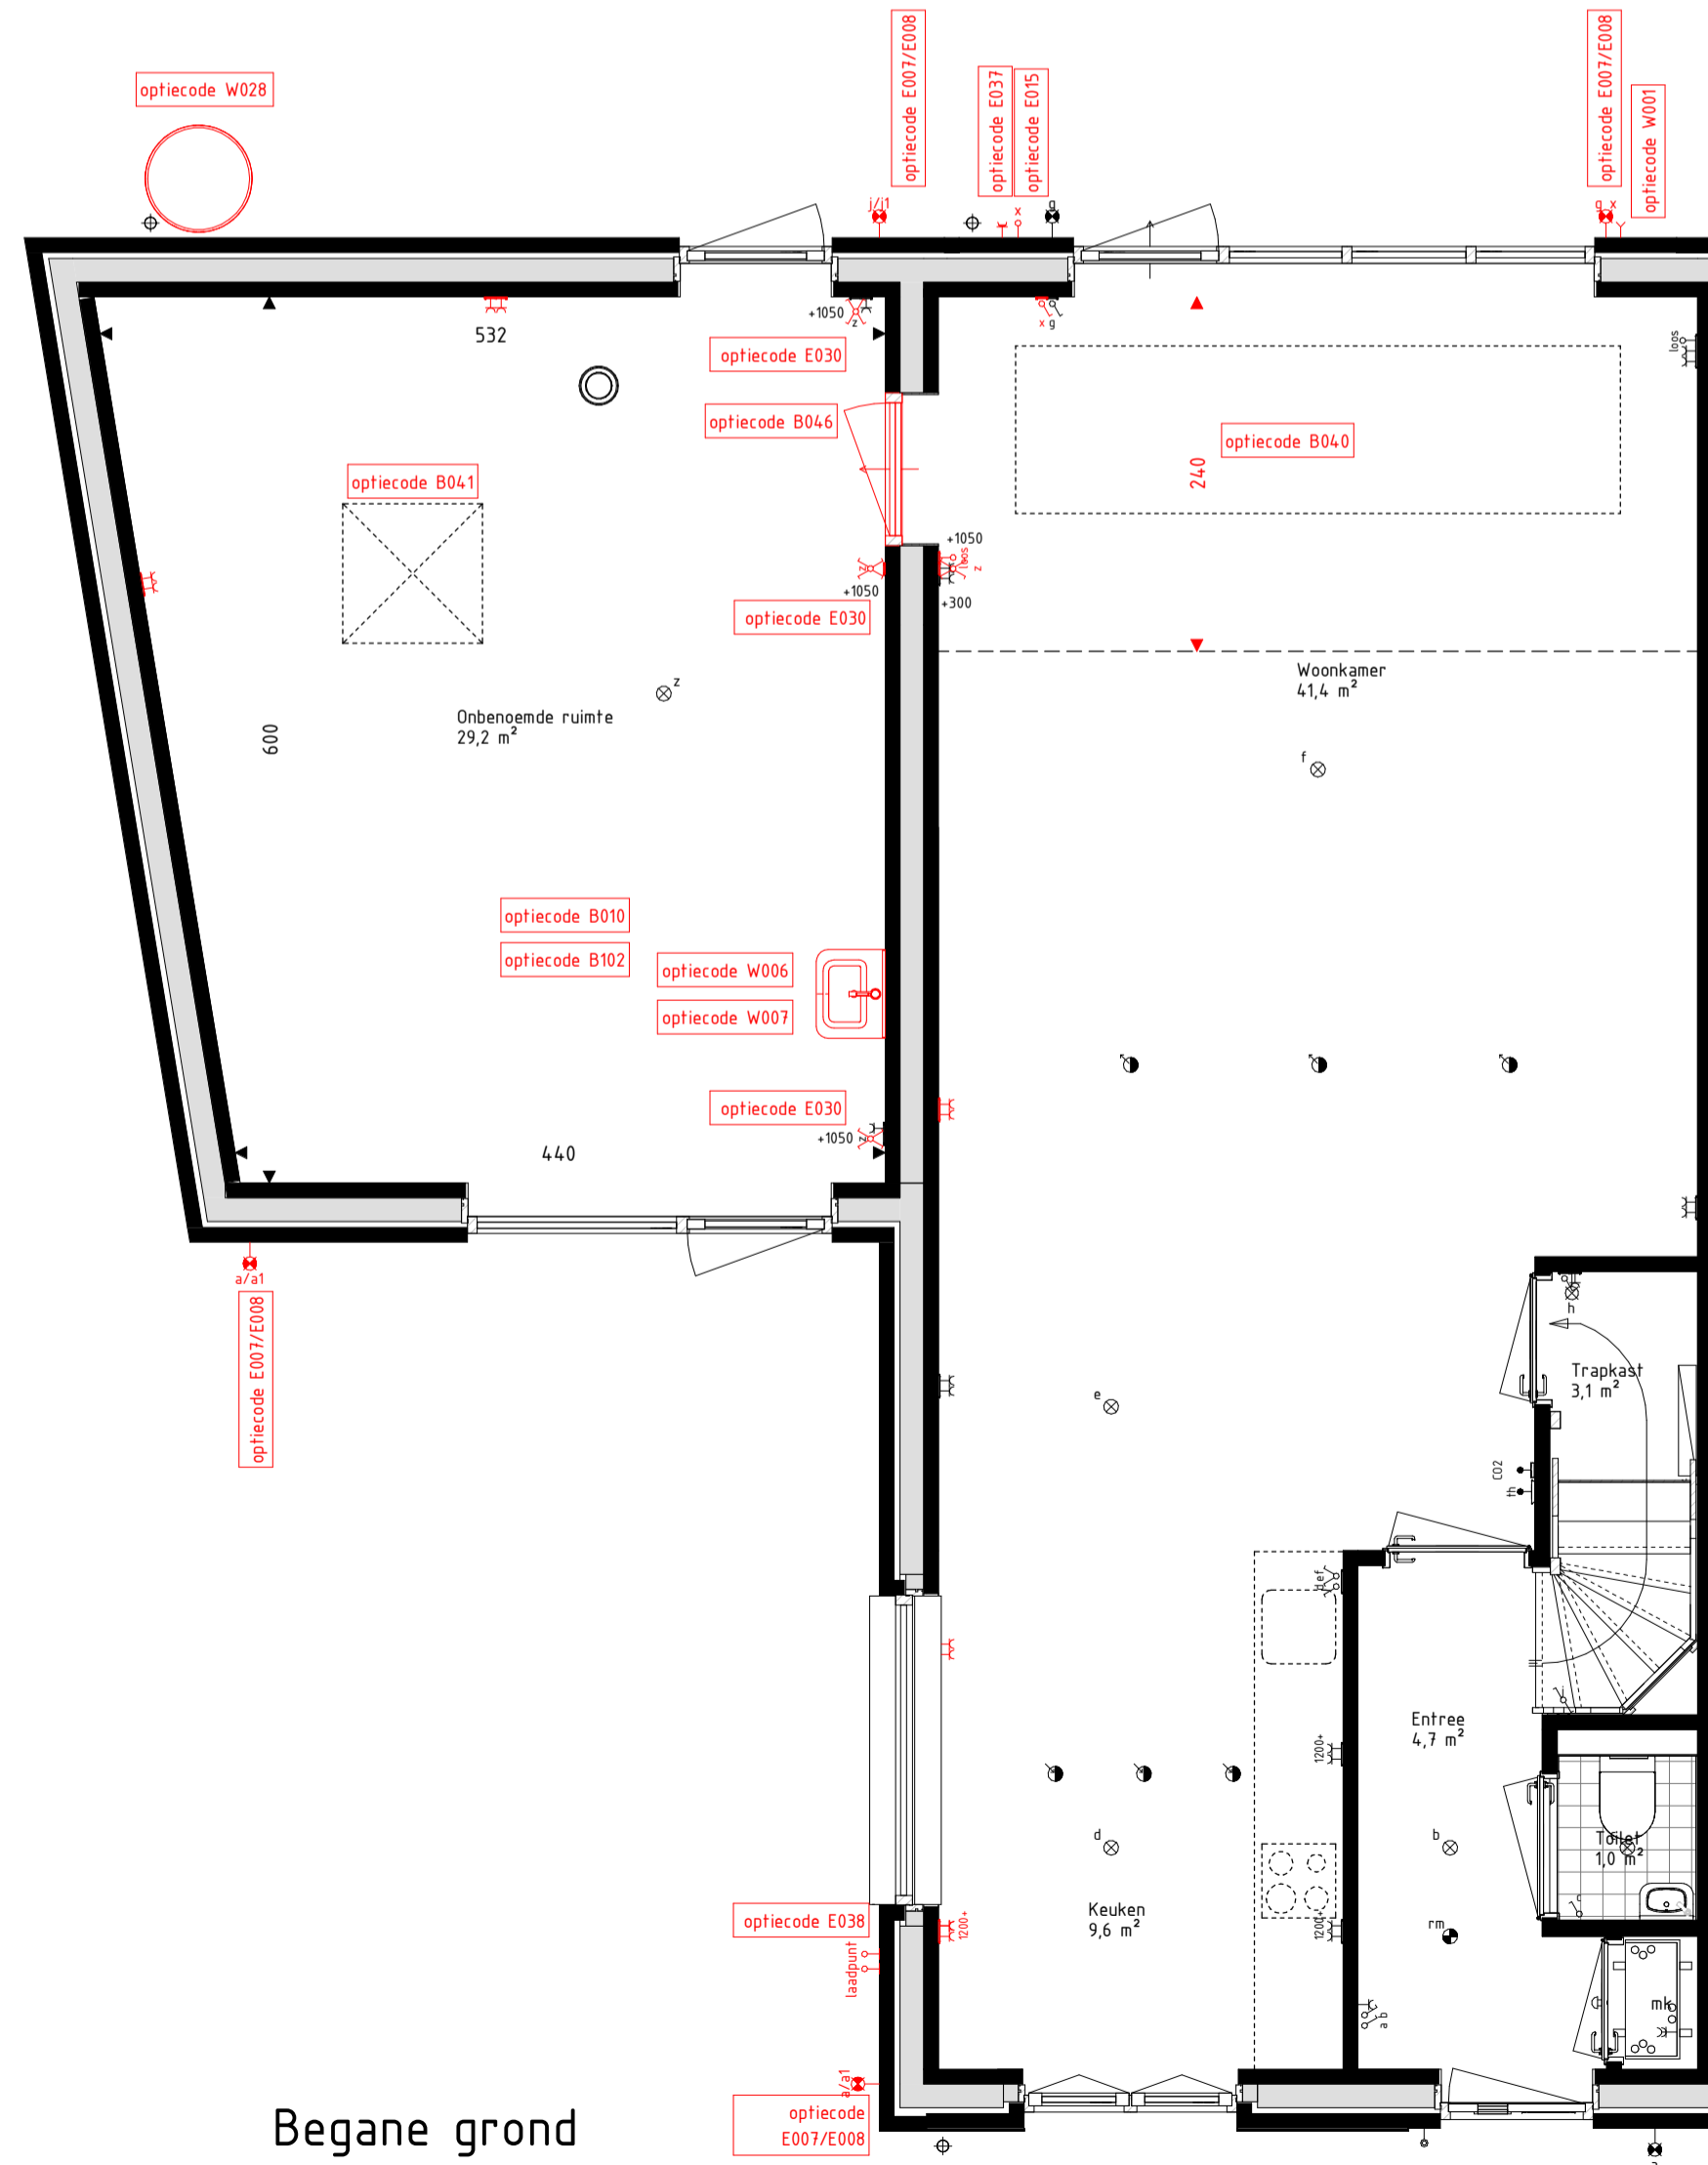


Begane grond

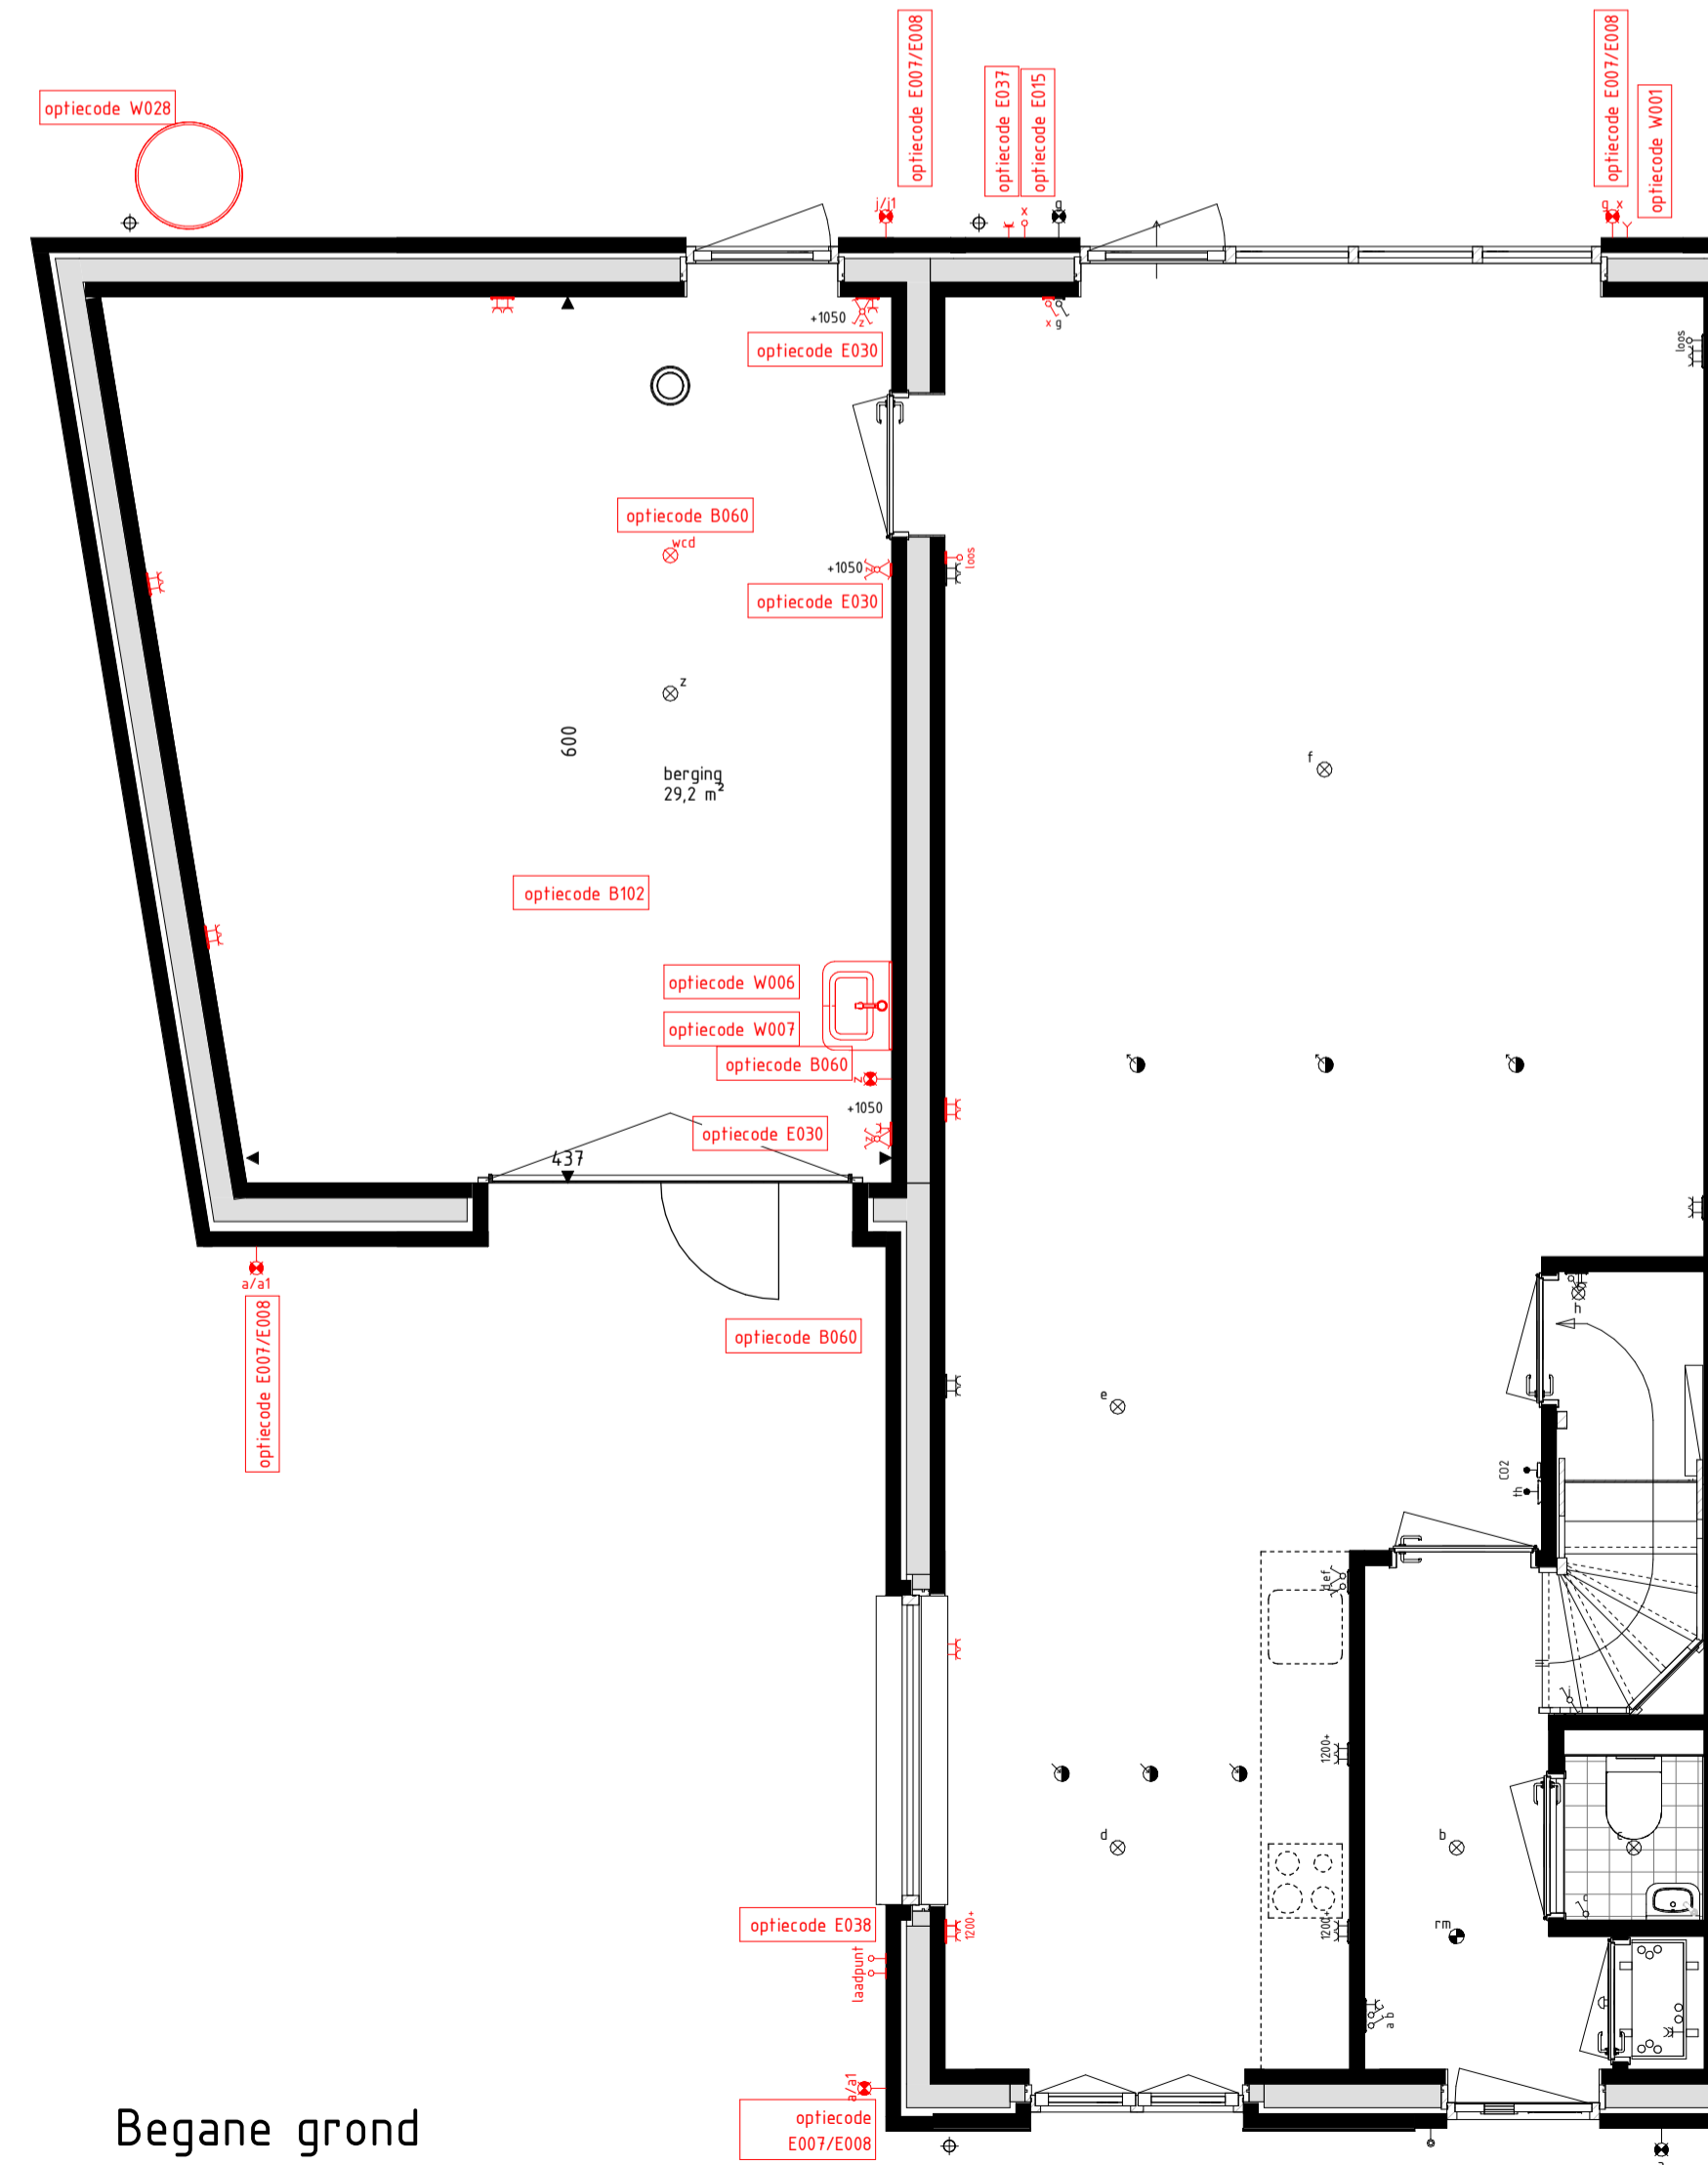

Begane grond

**Optiecode B009**  
 Voor exacte positie vrijstaande berging zie  
 situatietekening 650-00-01 - Situatietekening Verkoop.

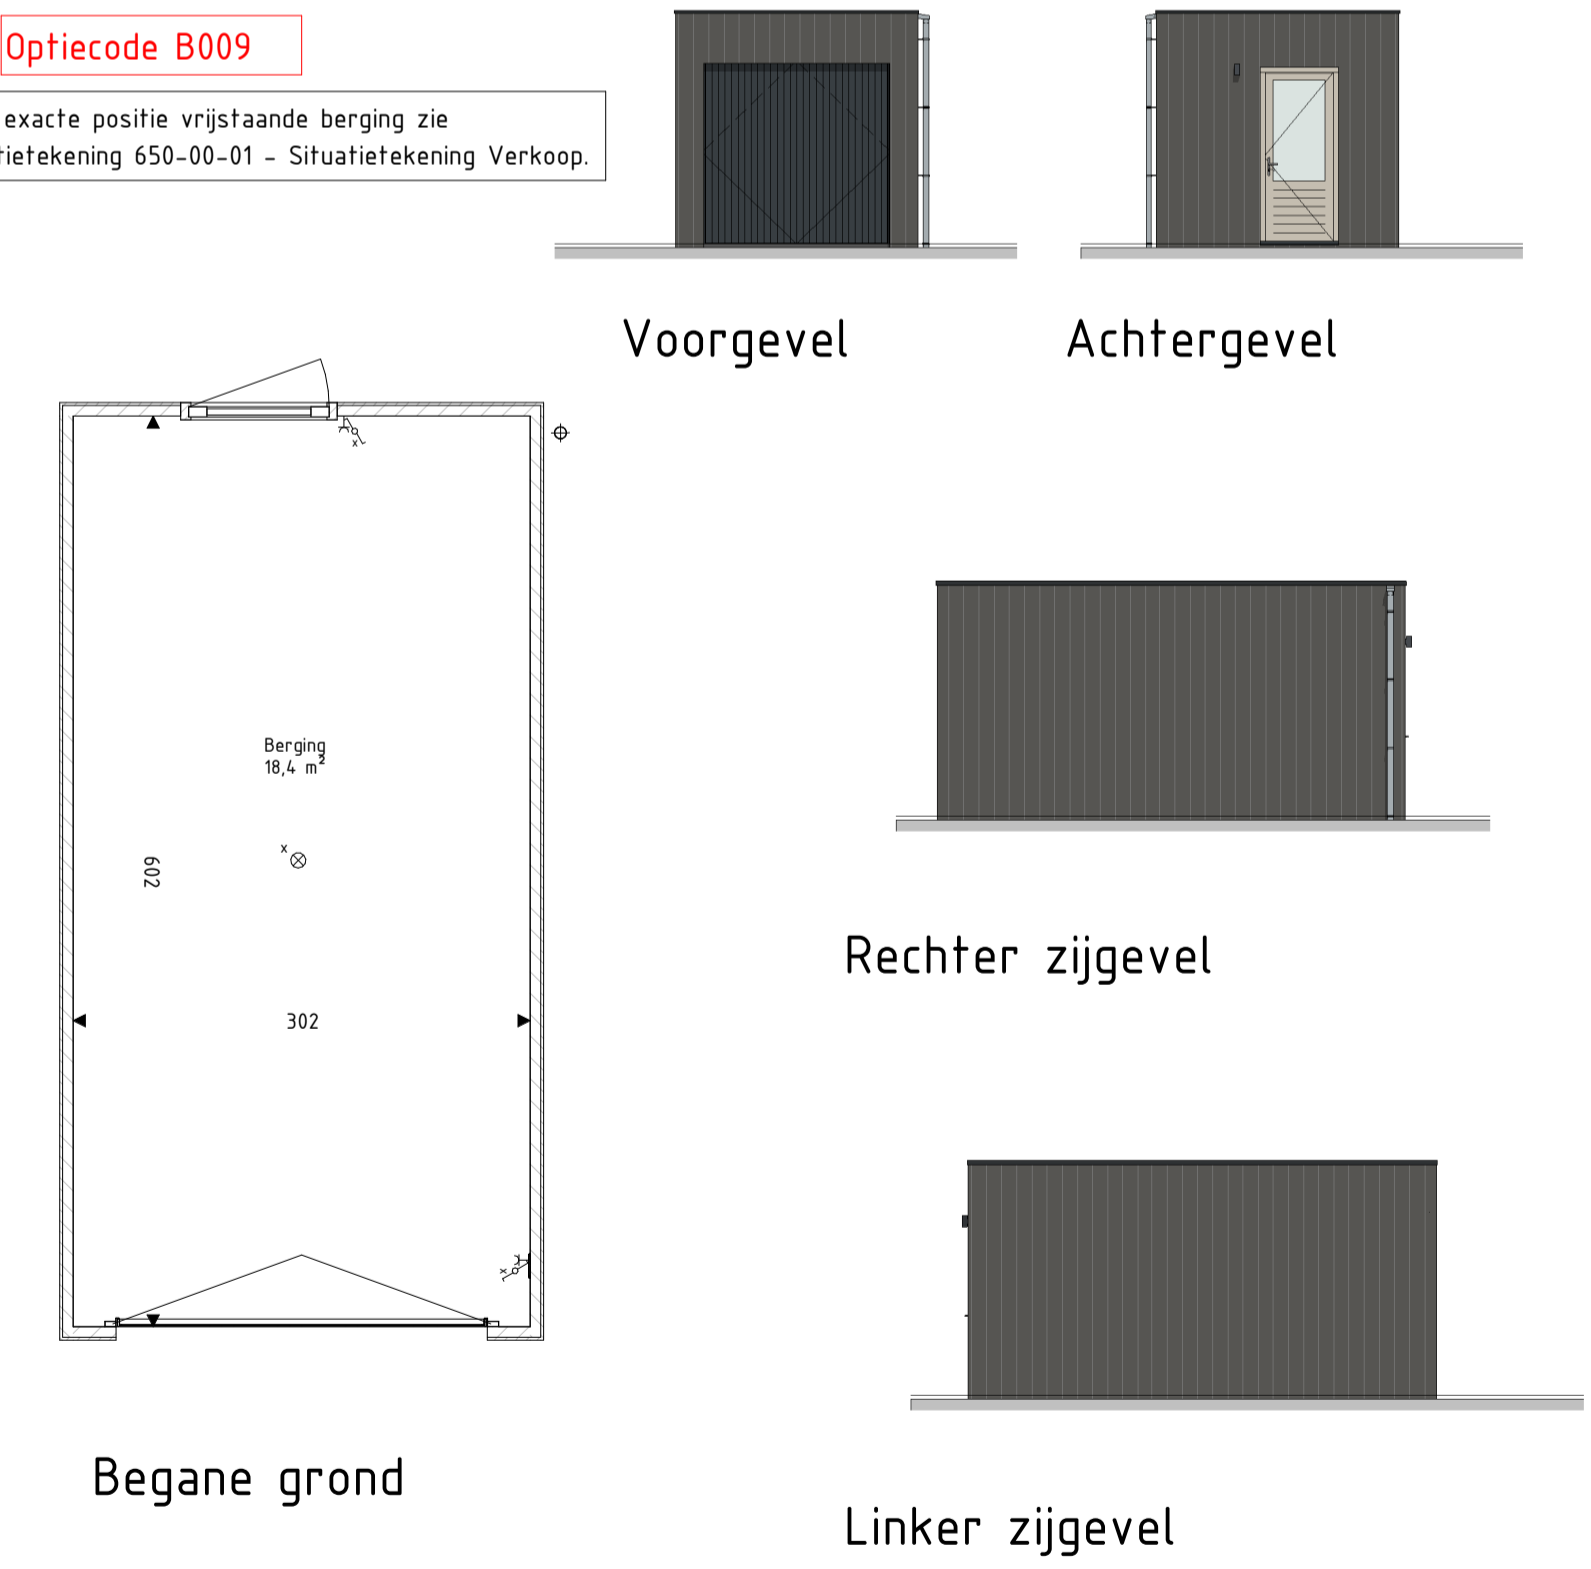

Begane grond

Linker zijgevel



info@brainworkz.nl  
 www.brainworkz.nl  
 Tolgaarde 15  
 7642 EZ Wierden

**Project**  
 72 won Molenerve te Nuenen-West  
 Veld E - Dorpse Buurt  
**Omschrijving**  
 Extra opties bnr 19

**Projectleider**  
 C. Waaijer  
**Opdrachtgever**  
 VOF Nueneus Kwartier  
 Pastoor Petersstraat 3  
 5612 WB Eindhoven

**Getekend**  
 Brainworkz  
**Architect**  
 SVP Architectuur en stedenbouw  
 Het Zand 17  
 3811 GB Amersfoort

**Formaat**  
 A1  
**Schaal**  
 1:100 / 1:50  
**Datum**  
 15-11-2023  
**Versie**

**Wijzigingsdatum**  
**Projectnummer**  
 220719-00  
**Bladnummer**  
 VKO-Bsp19