


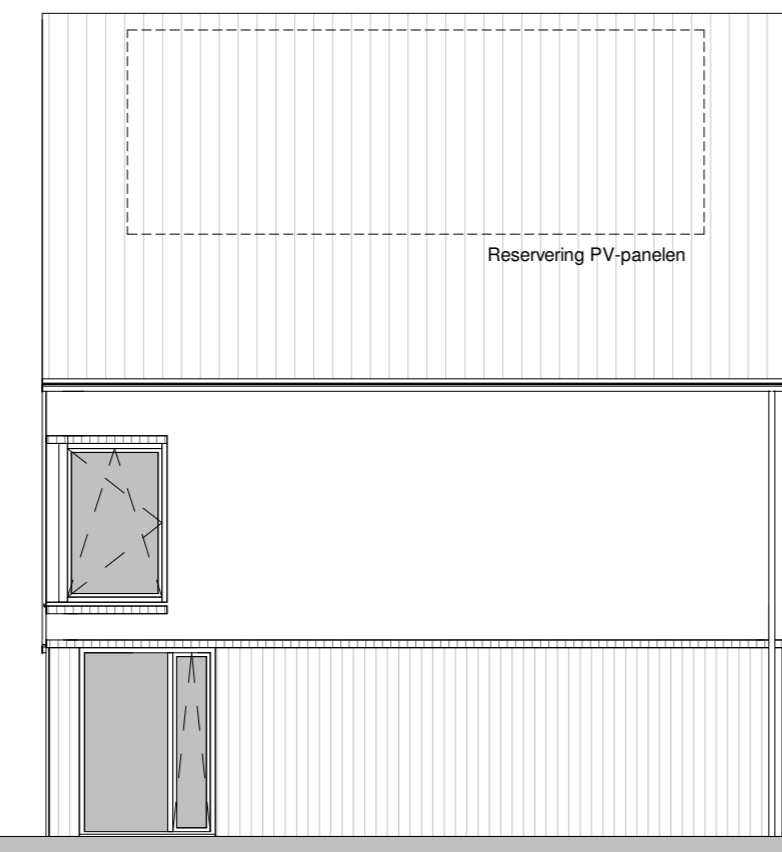


Voorgevel
1:100




Rechterzijgevel
1:100



Achtergevel
1:100

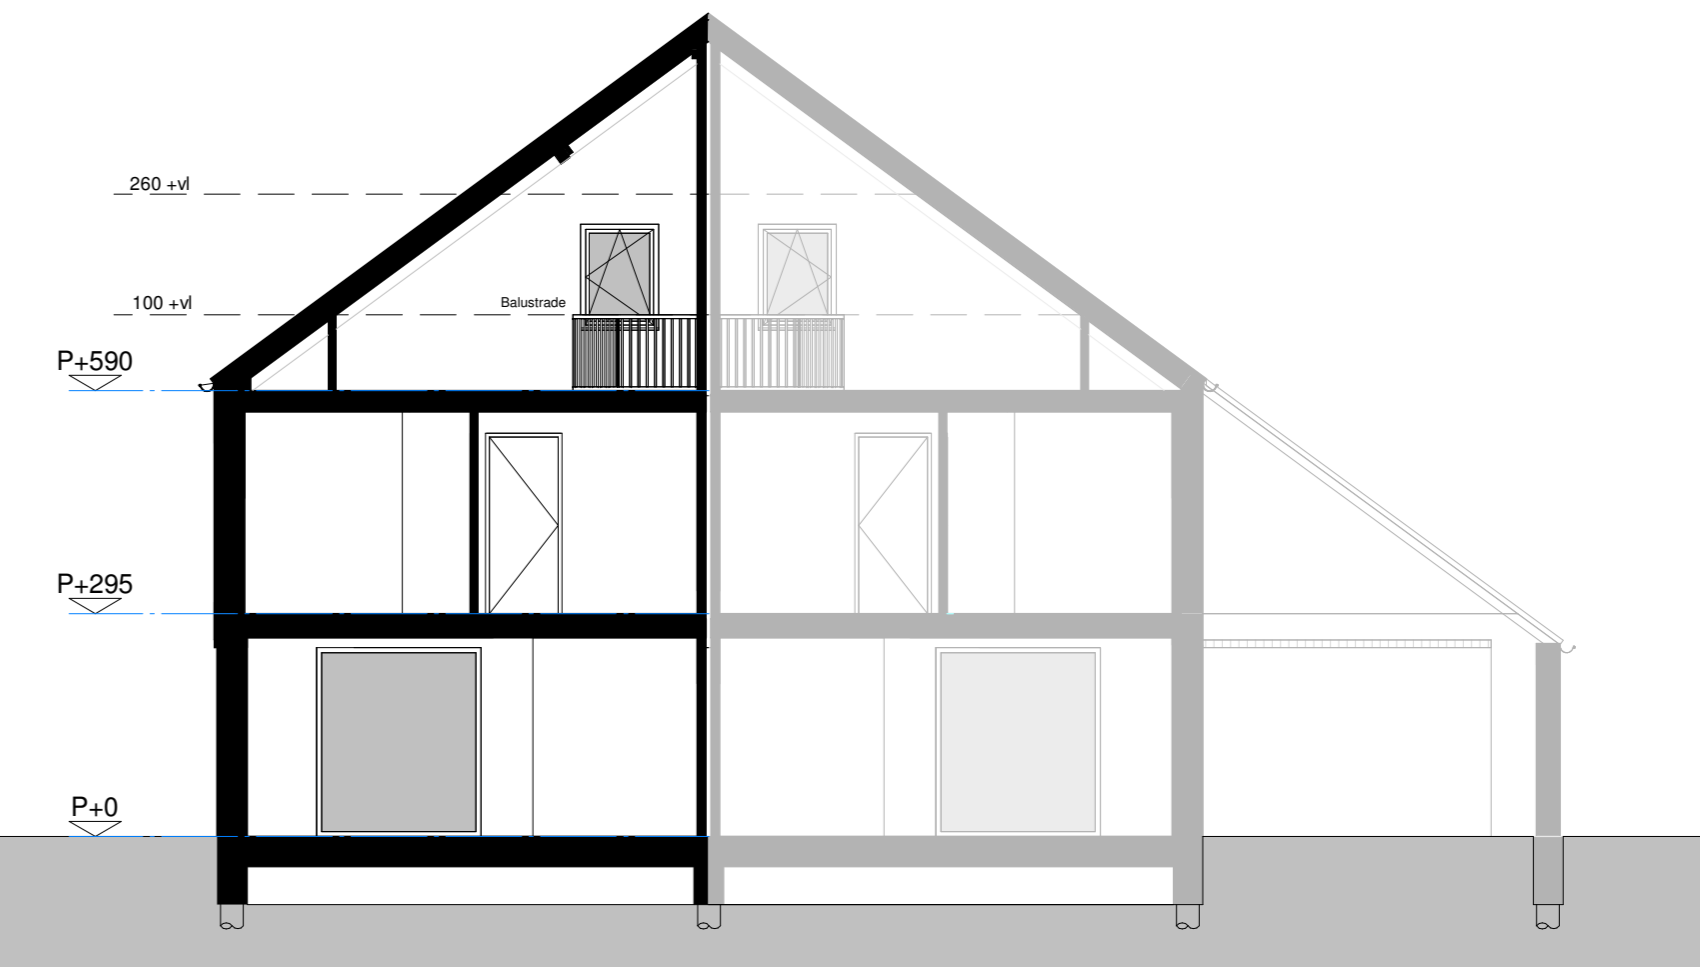

Doorsnede AA
1:100

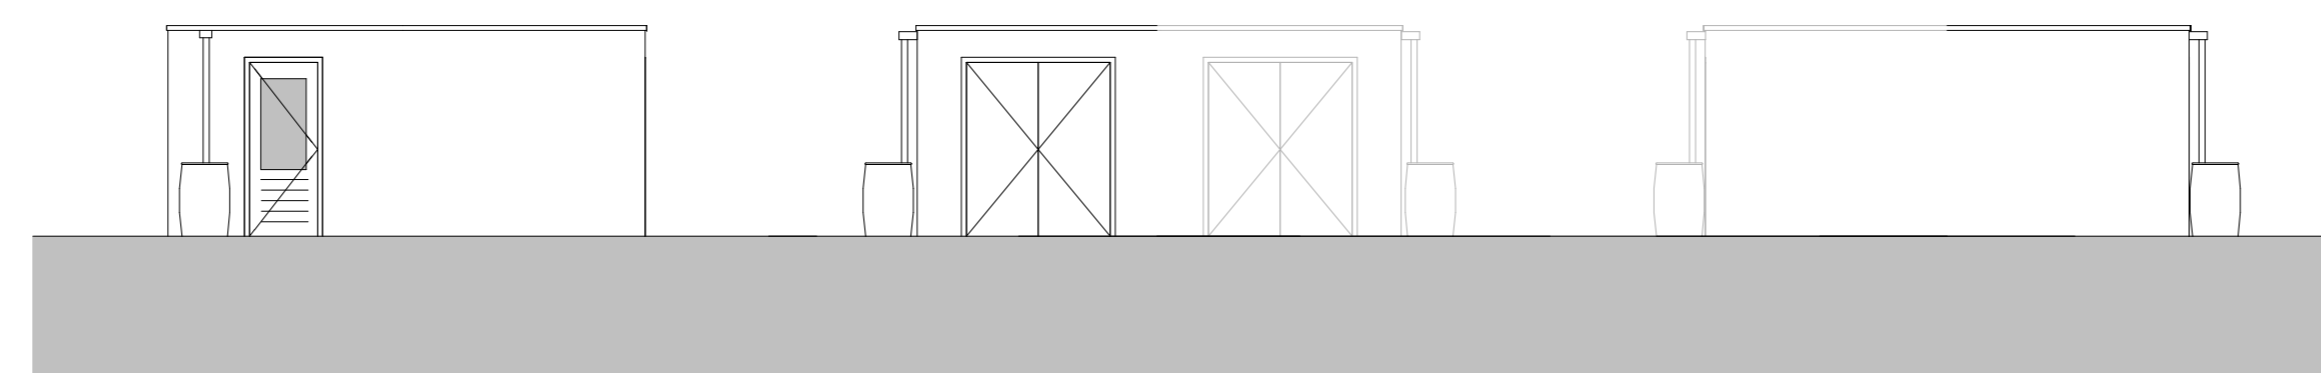


Linkerzijgevel
1:100

Voorgevel
1:100


Achtergevel
1:100




Situatie
1:1000

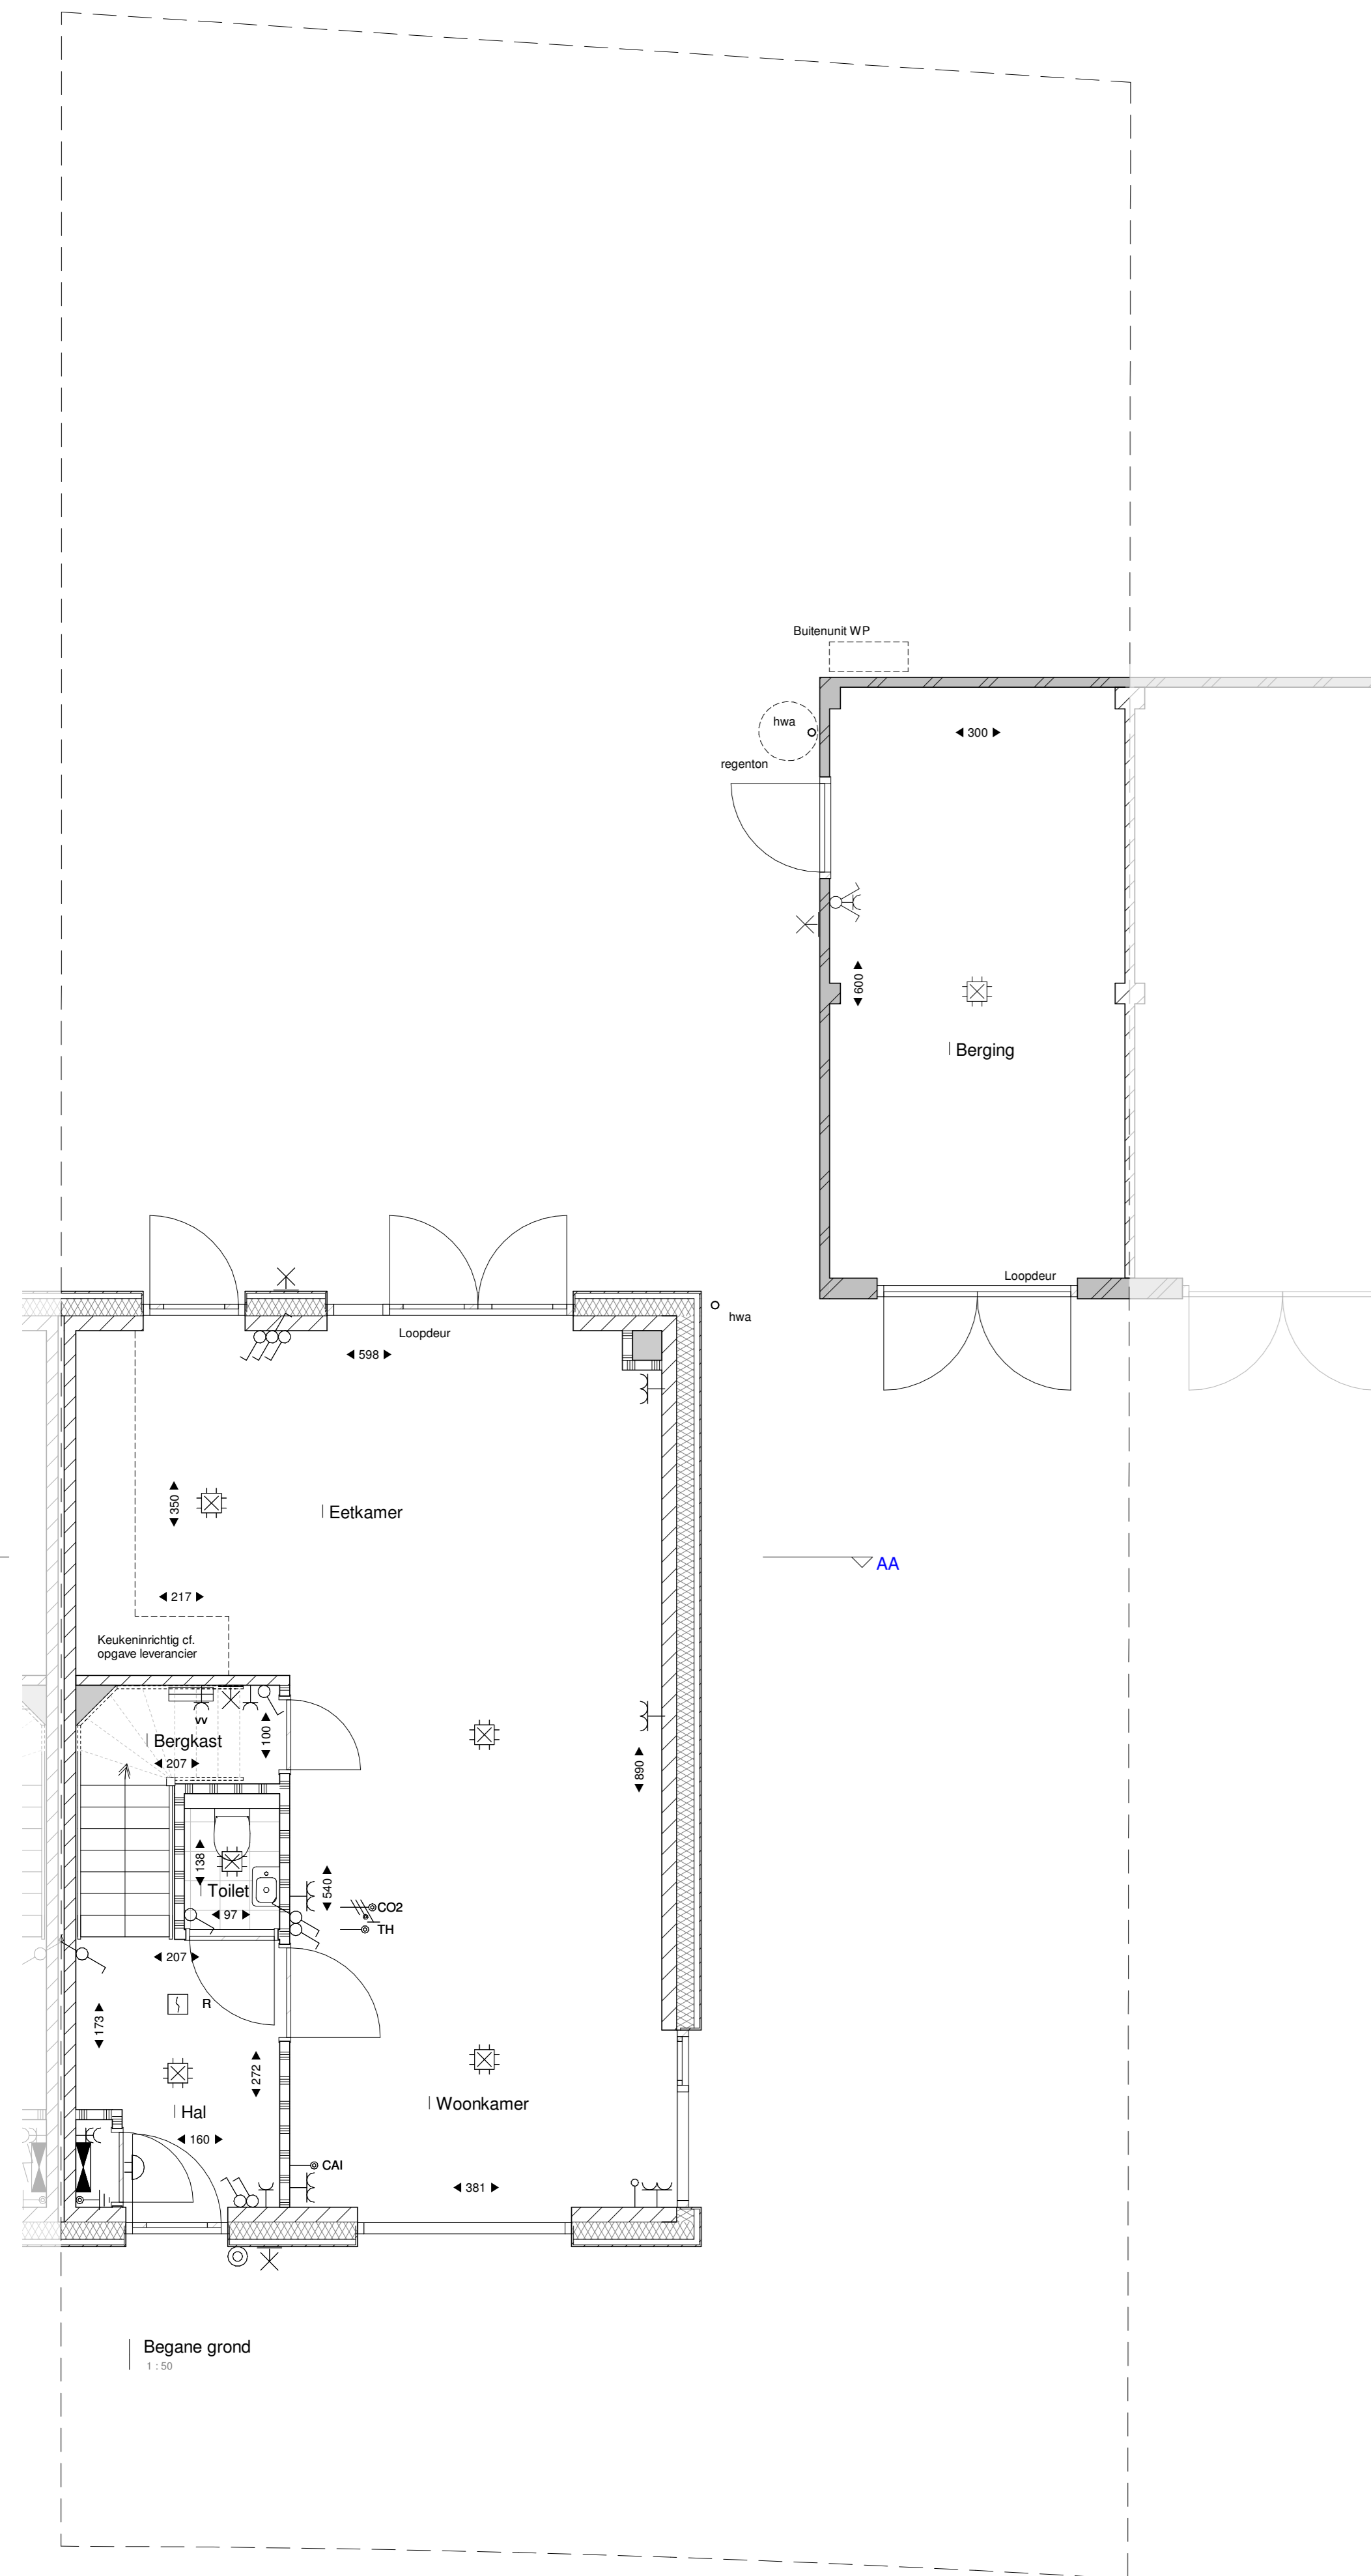

Begane grond
1:50

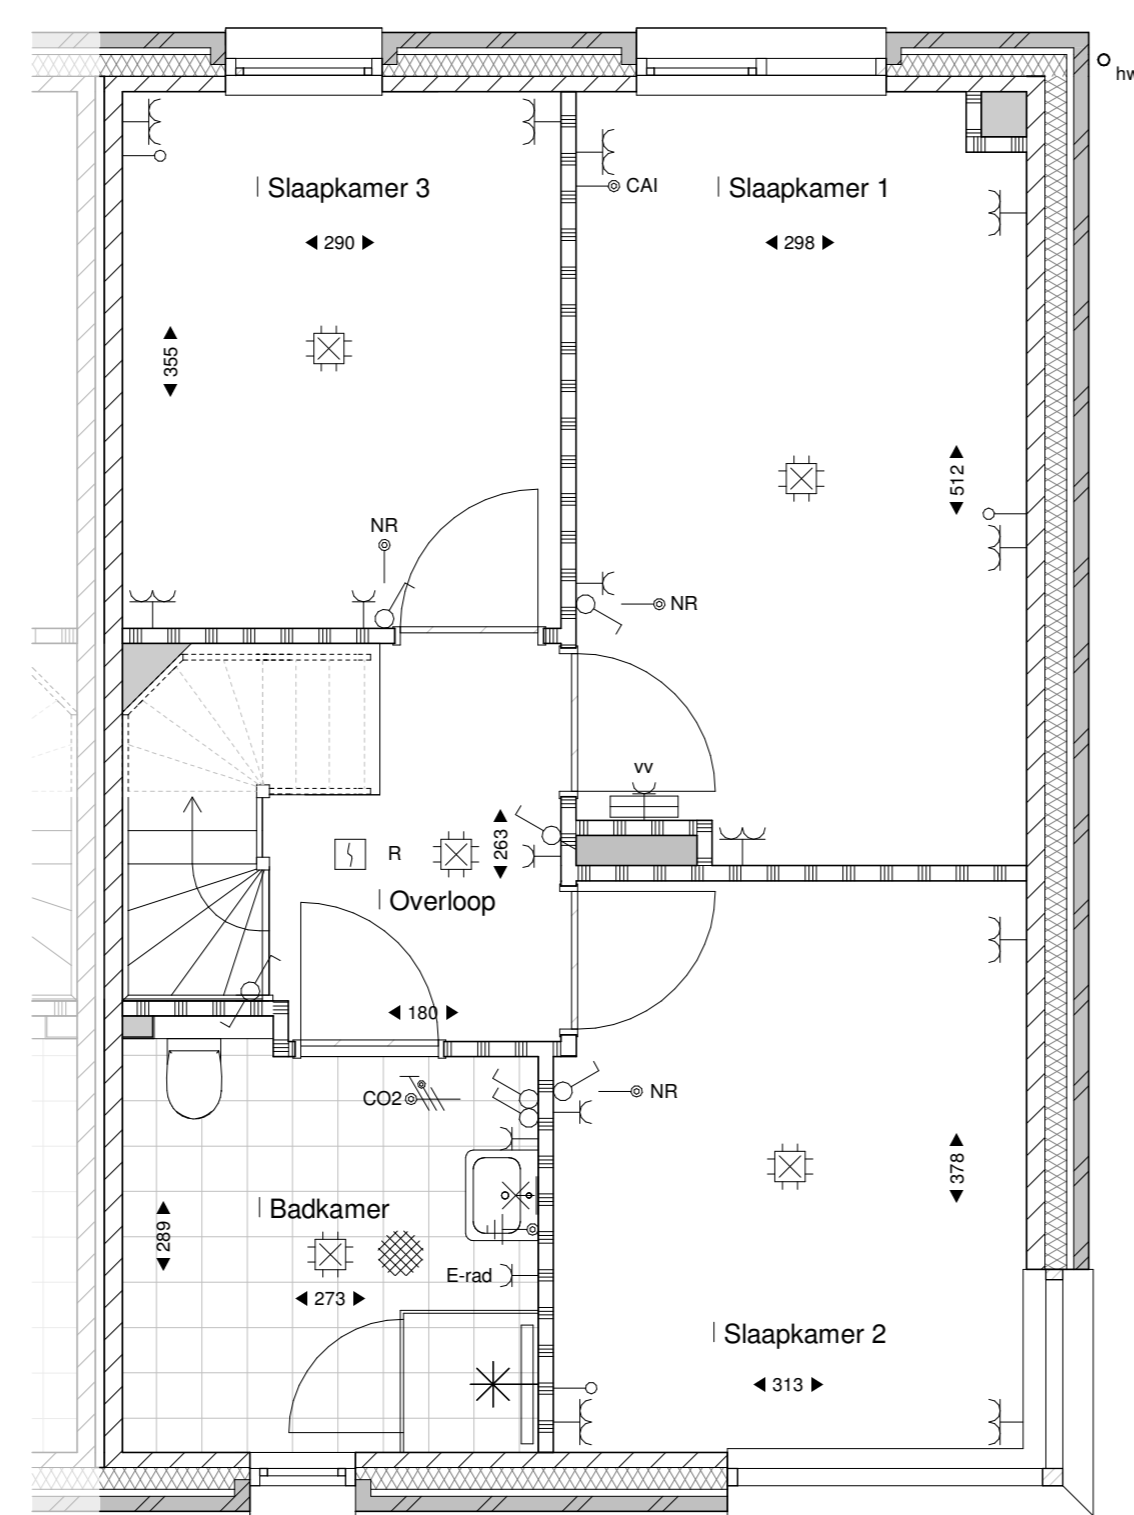

Eerste verdieping
1:50

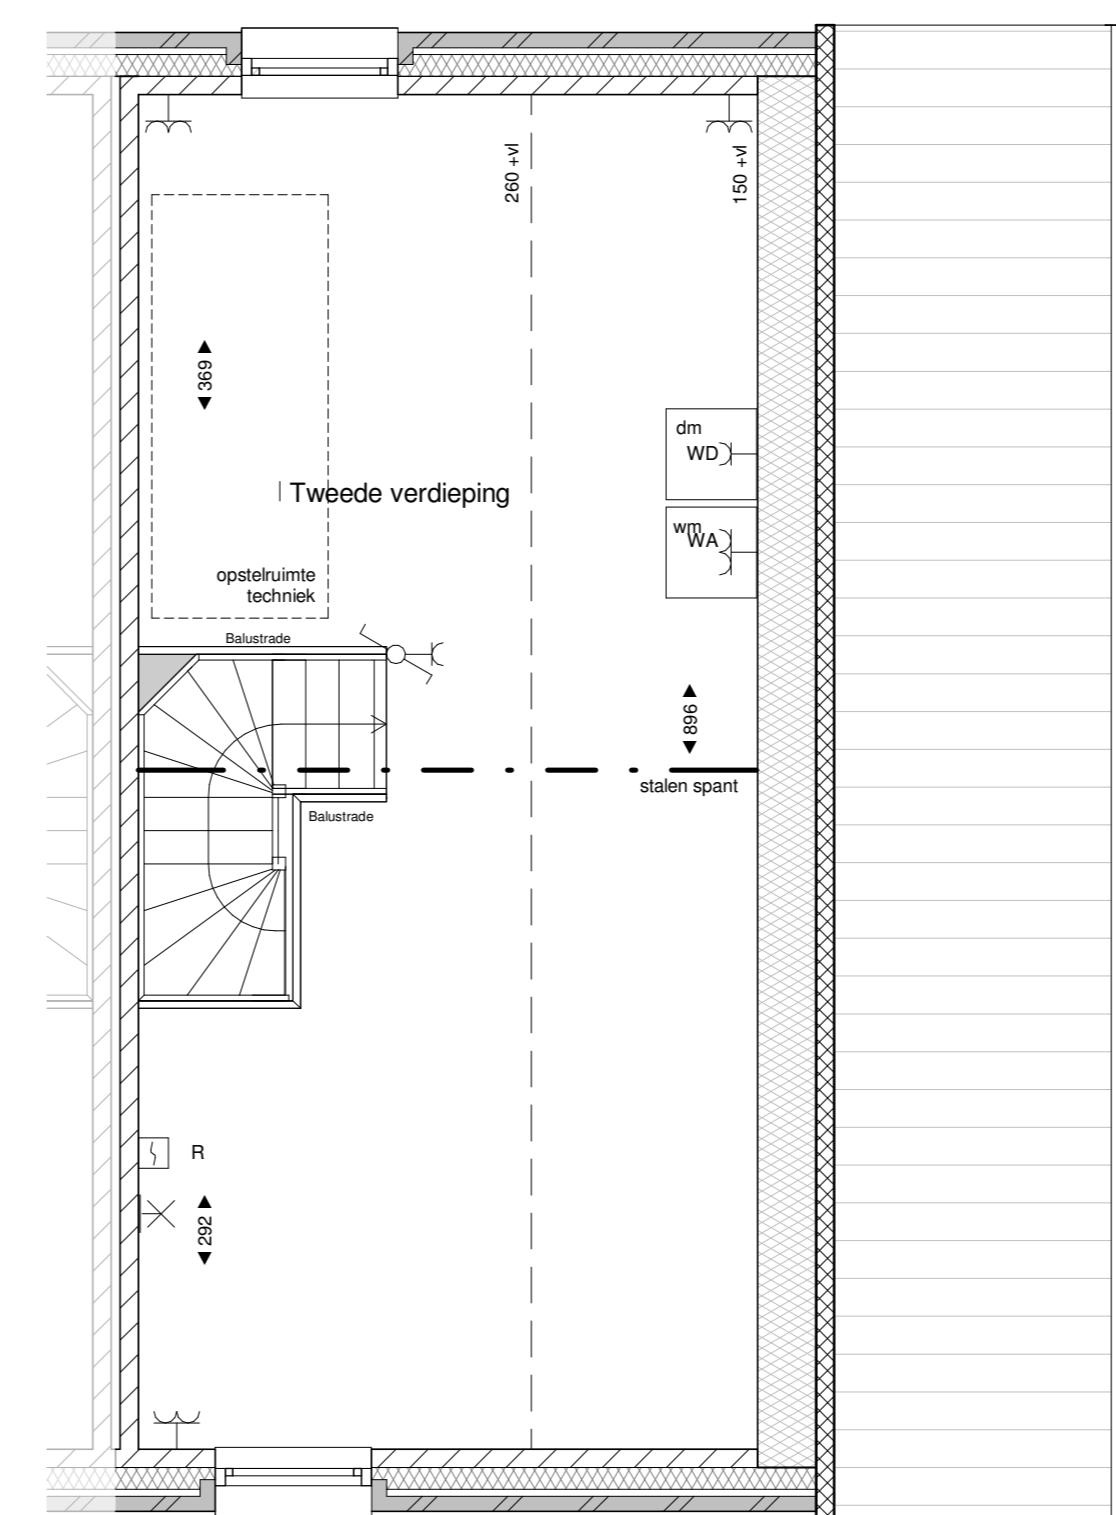

Tweede verdieping
1:50

Renvoor

Symbol	Omschrijving
[Symbol]	Metselwerk baksteen
[Symbol]	Gevelbetimmering
[Symbol]	Isolatie
[Symbol]	Lichte scheidingwand
[Symbol]	Kalkzandsteen
[Symbol]	Kanalschacht
[Symbol]	harnswaterstof
[Symbol]	Aansluitpunt, bedraad
[Symbol]	Aansluitpunt niet bedraad
[Symbol]	Aardingspunt
[Symbol]	Aardmat
[Symbol]	Wandlichtpunt, zonder armatuur
[Symbol]	Bel
[Symbol]	Centraaldoos met lichtpunt
[Symbol]	Contactdoos 1-voudig geaard
[Symbol]	Contactdoos 2-voudig geaard
[Symbol]	Contactdoos 2-voudig geaard

[Symbol]	Drukknop
[Symbol]	Melder, rook, optisch
[Symbol]	Schakelaar, 1-polig
[Symbol]	Schakelaar, wissel
[Symbol]	Thermostaat
[Symbol]	Bediening ventilatie
[Symbol]	Thermostaat vloerverwarming
[Symbol]	Verdeler vloerverwarming
[Symbol]	Elektrische radiator
[Symbol]	Verdeelinrichting
[Symbol]	Positie wasmachine/droger
[Symbol]	Opstroomtechniek

Voor groenvoorzieningen op het kavel zie:
 - Tekening Hagen en bodembeoekers
 - Tekening Natuurinclusief voorzieningen bomen en klimplanten



Nuuenen-West,
 Panakkers-Zuid
 Type E1-GS
 Kavel 29

Datum
 06-08-2022

Schaal
 1:50 / 1:100

Tekeningnummer
 VK.E1-GS.29