


## Begane grond
schaal: 1 : 50

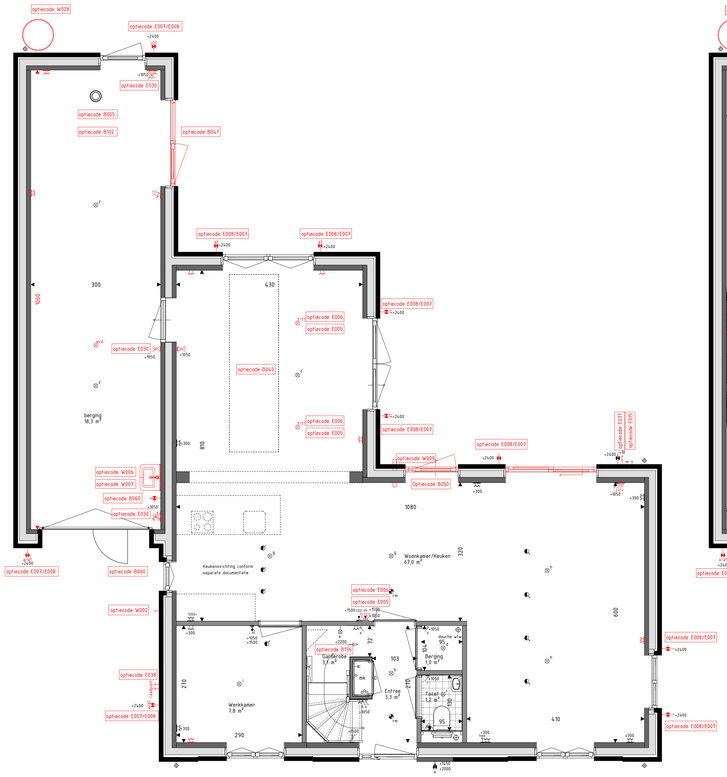


## Begane grond
schaal: 1 : 50

Het kozijn in de achtergevel heeft een Aa van 0,6. Hierdoor is er een krijtstreepoppervlakte van 3,20m² benodigd.
Indien er ook voor optie B041 (Aa =1) wordt gekozen voldoet de slaapkamer aan de daglichteisen vanuit het bouwbesluit en hoeft de krijtstreepmethode niet toegepast te worden.




## Begane grond
schaal: 1 : 50

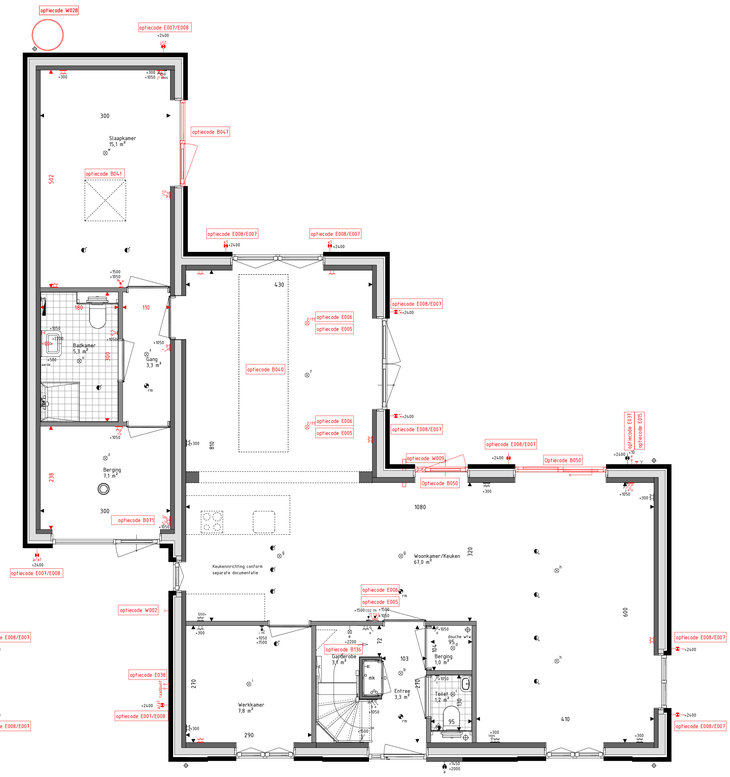


## Eerste verdieping
schaal: 1 : 50

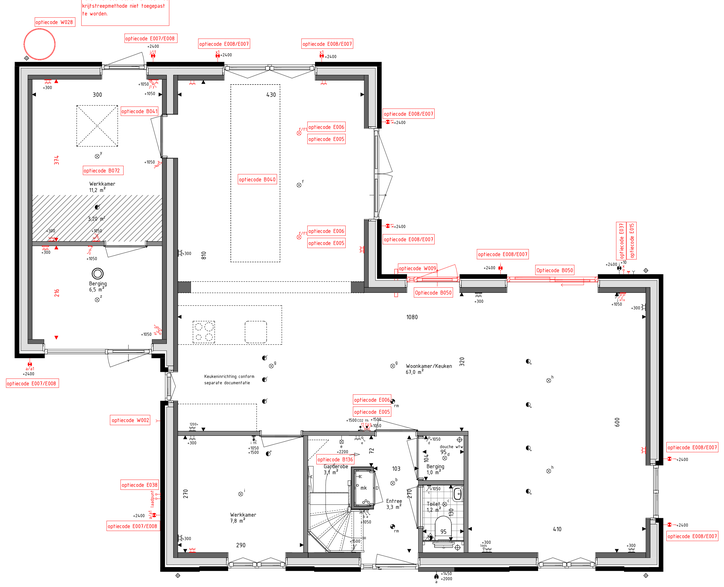


## Doorsnede A
schaal: 1 : 100

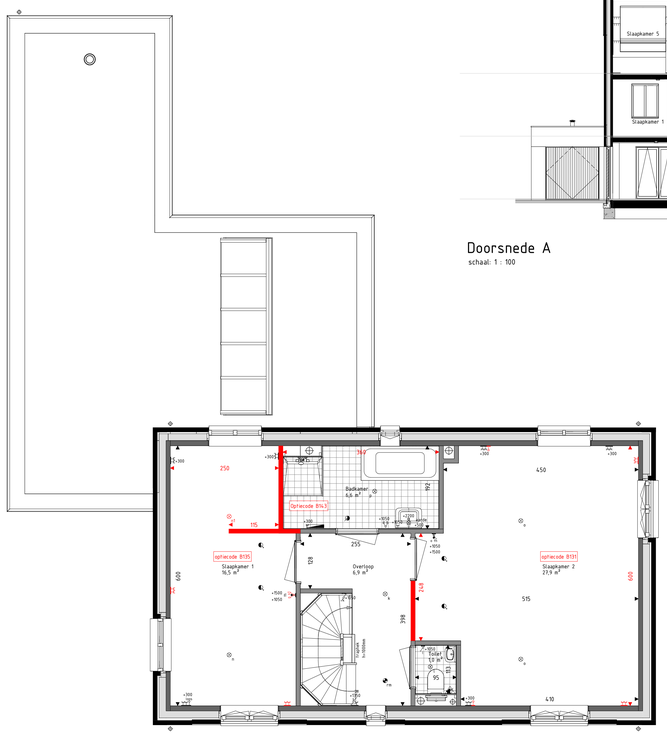


## Doorsnede B
schaal: 1 : 100

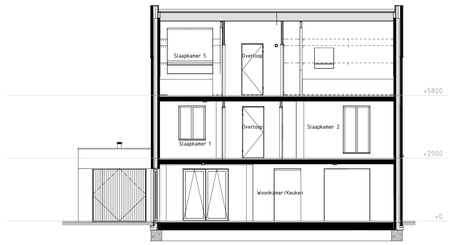


## Tweede verdieping
schaal: 1 : 50

## Voorgevel
schaal: 1 : 100
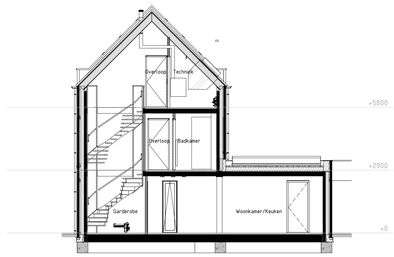
## Rechter zijgevel
schaal: 1 : 100

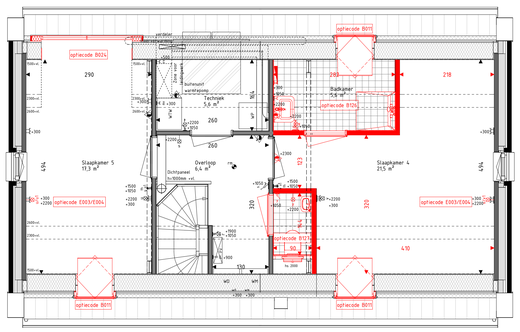


## Achtergevel
schaal: 1 : 100

## Linker zijgevel
schaal: 1 : 100

### RENVOOI Materialen & arceringen:

- Metselwerk A (Lichtbruine steen, wit bezand, witte voeg)
- Metselwerk B (Bruin genuanceerde steen, lichtgrijze voeg)
- Metselwerk B1 (Bruin genuanceerde steen, gesluierde voeg)
- Metselwerk C (Bruin genuanceerde steen, donkergrijze voeg)
- VG Veiligheidsglas (conform NEN2561)
- BW Glazen borstwering in aluminium kader (conform NEN2569 of NEN2608)
- Gevelmetselwerk (conform kleur/materialenstaat)
- Prefab beton (conform kleur/materialenstaat)
- Lichte scheidingswanden (Ytong verdiepingshoge panelen)
- Prefab beton elementen (grijs, natuurl)
- Gevelbekleding (Houtsoort nts, natuurl)
- Gevelbekleding (Houtsoort nts., gebrand)
- Dakpannen (Keramische pan, anhraciet)
- Zinken muurafdekker (grijs, natuurl)
- Lichte scheidingswand (metal-stud)
- Spouwisolatie (160mm rockwool)
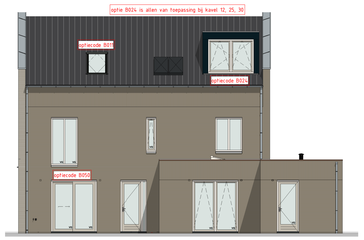
### RENVOOI Symbolen:

- bedraad aansluitpunt
- buitenvoeler warmtepomp
- bedraad aansluitpunt uitg 1xR3x5
- bedraad aansluitpunt uitg 2xR3x5
- onbedraade (koze) leiding
- onbedraade leiding t/v pv panelen
- enkelpolige schakelaar
- serieschakelaar
- wisselschakelaar
- schakelaar zonwering
- 3-standen schakelaar
- wandcontactdoos geaard
- buitenkraan
- wand toevoerventiel ventilatie
- wand afvoerventiel ventilatie
- CO2 bedraad aansluitpunt CO2 melder
- WTW bedraad aansluitpunt WTW unit
- bedraad aansluitpunt thermostaat
- wandcontactdoos perilex
- wandcontactdoos IP44
- dubbele wandcontactdoos opbouw verticaal
- drukknop deurbel
- schel deurbel
- wandlichtpunt binnen
- wandlichtpunt buiten
- plafondlichtpunt
- rookmelder
- toevoerventiel ventilatie
- afvoerventiel ventilatie
- centraaldoos t/v stopcontact
- Omvormer PV-panelen
- Staven balk in het zicht
- Verdeler vloerverwarming
- Elektrische radiator
- Krijtstreepoppervlakte conform Bouwbesluitberekening

- De voor uw woning van toepassing zijnde symbolen zijn opgenomen in de plattegronden.
- Alle wandcontactdozen en aansluitpunten op 300mm boven de vloer, tenzij anders aangegeven.
- Alle schakelaars op 1050mm boven de vloer, tenzij anders aangegeven.
- Het buitenlichtpunt naast de voordeur wordt uitgevoerd met een armatuur, alle overige buitenlichtpunten worden uitgevoerd als een bedraade leiding.
- De exacte plaatsen en afmetingen van aansluitpunten, radiatoren, ventilatieroosters, schachten, dakuitmondingen en dergelijke zijn indicatief op de tekeningen aangegeven en worden door installatieburo nader bepaald.
- Arceringen zijn ter indicatie.
- Maatvoering in centimeters.
- Alle op de tekening aangegeven maten zijn 'circa-maten'.
- Da onder de ruimteaanwijzing weergegeven oppervlakte betreft de vloeroppervlakte van deze ruimte, onder de kap loopt deze tot het knieschot.
- Na het aanbrengen van wand- en vloerafwerking (tegels, stucadoorwerk, etc) zullen de netto bruikbare maten bij opleverring een aantal centimeters van de genoemde bruto maten kunnen afwijken.
- Derden dienen na oplevering altijd het werk zelf in te meten.

VOF Nuenens kwartier

BRAINWORKZ CREATIVE SOLUTIONS

info@brainworkz.nl
www.brainworkz.nl

Tolgaarde 15
7642 EZ Wierden

**Project**
72 won Molenerve te Nuenen-West
Veld E - Dorpse Buurt

**Omschrijving**
Optietekening Type E1sp

| | |
|---|---|
| **Projectleider** C. Waaijer | **Getekend** Brainworkz |
| **Opdrachtgever** VOF Nuenens Kwartier, Pastoor Peterstraat 3, 5612 WB Eindhoven | **Architect** SVP Architectuur en stedenbouw, Het Zand 17, 3811 GB Amersfoort |

**Formaat** A0
**Schaal** 1:100 / 1:50
**Datum** 15-11-2023
**Versie**
**Wijzigingsdatum**
**Projectnummer** 220719-00
**Bladnummer** VKO-E1sp

Deze tekening is eigendom van Brainworkz en er mag binnen zijn toestemming niet worden gebruikt, verveelvoudigd of aan derden ter beschikking worden gesteld.
De aan deze tekening meegegeven informatie mag alleen bij de uitvoering van de overeenkomst bestemd zijn.